



Sektion N2

Jordterrass

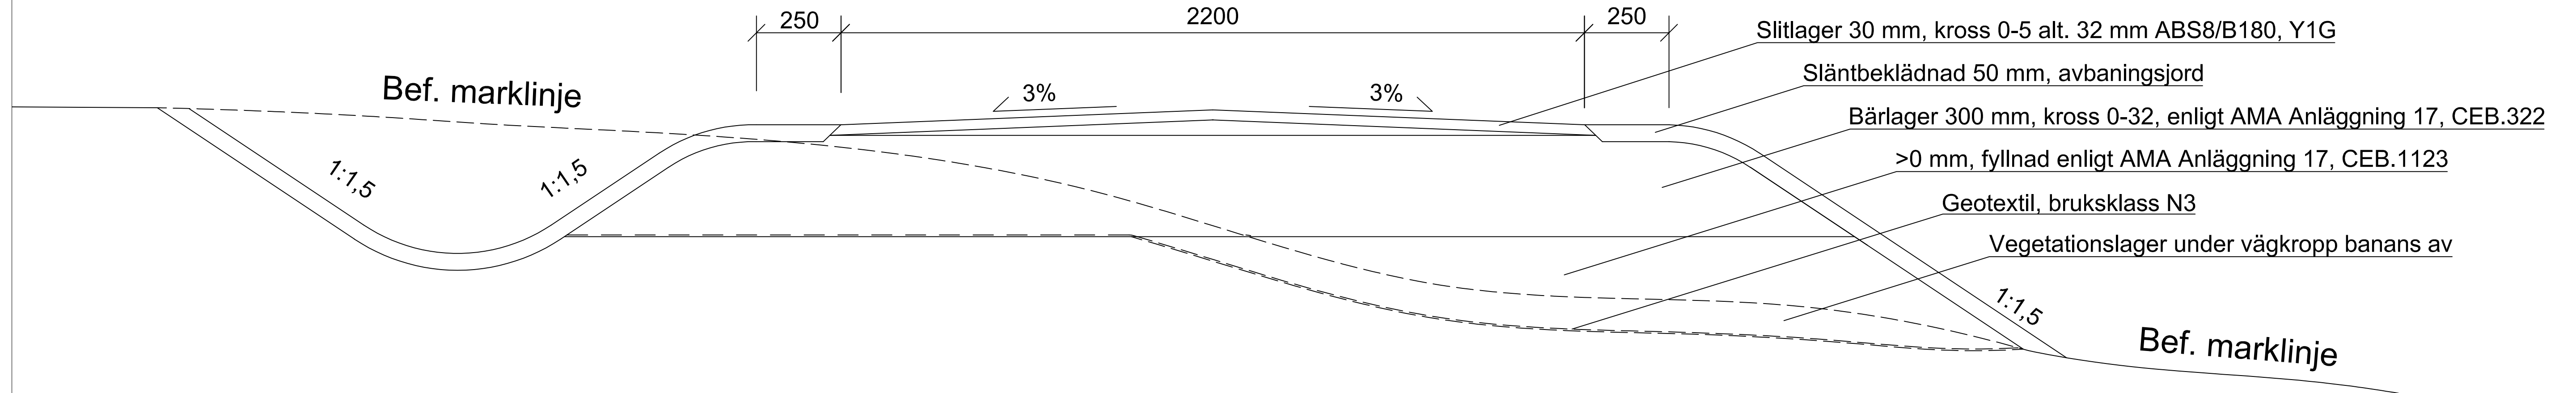

Bergterrass

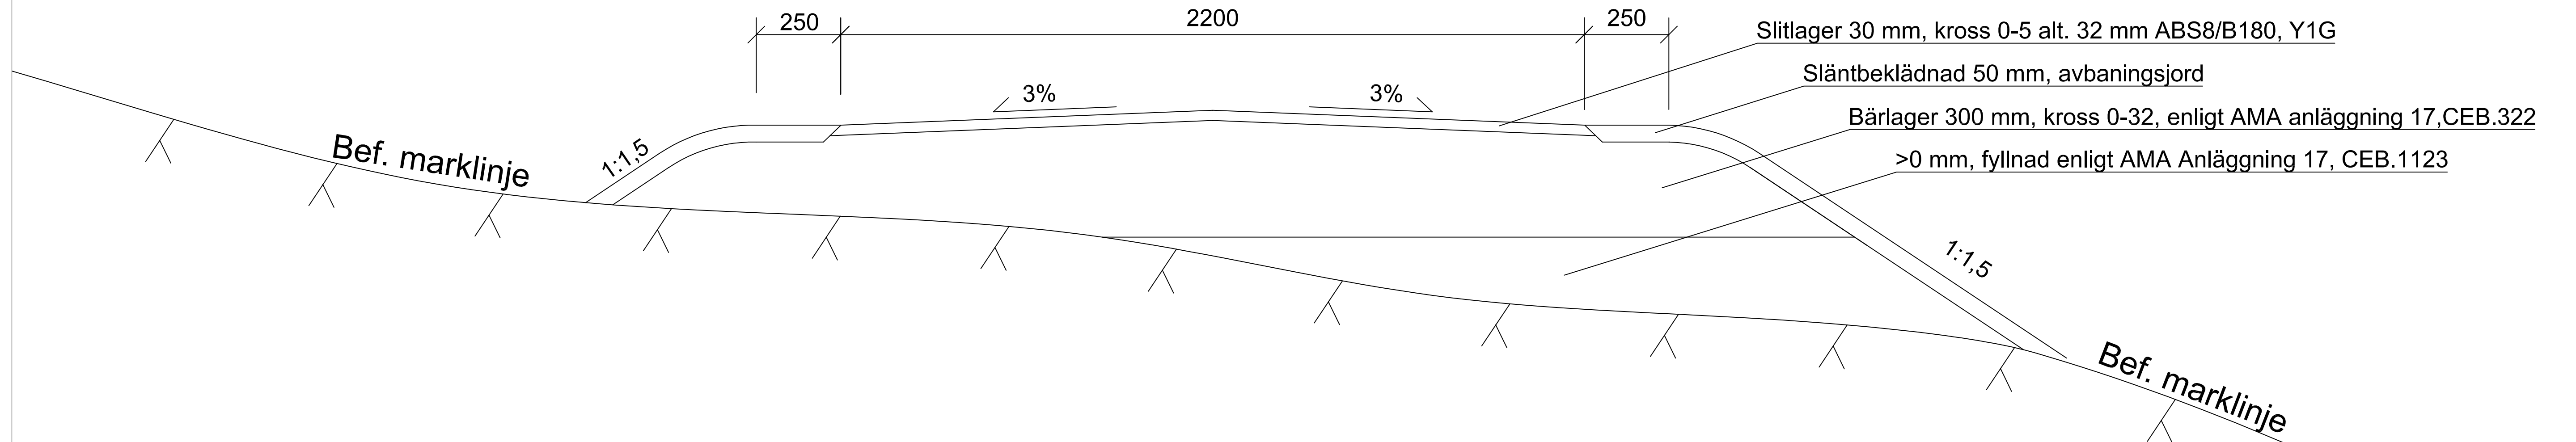

Anmärkning:

Geotextil:
Läggs ut där terrassen består av material ur grupp 4A-6A enl.
Tab. DC/1, AMA Anläggning 17

Trumma i väggropp enligt ritning Ö2

Rev litt	Antal rev	Rev datum	Rev omfattning	Verkens rev datum	Rev godkänd
HANDLÄGGARE			VERIFIERAD	HAFT DEL	
J. Blomqvist					
DWG-FIL		RITAD/KONSTR	DNR		
N2		B.G			
GODKÄND GÖTEBORG			SKALA	OBJEKTSNR	RITINGSNR
18-04-16					N2
					REV A



STANDARDRITNING
GÅNGVÄGAR I NATURMARK

NATUR- OCH FRITIDSOMRÅDEN