


GATUTYP 4c, GÅRD SGATA ASFALT PÅ KÖRBANAN

Sektion

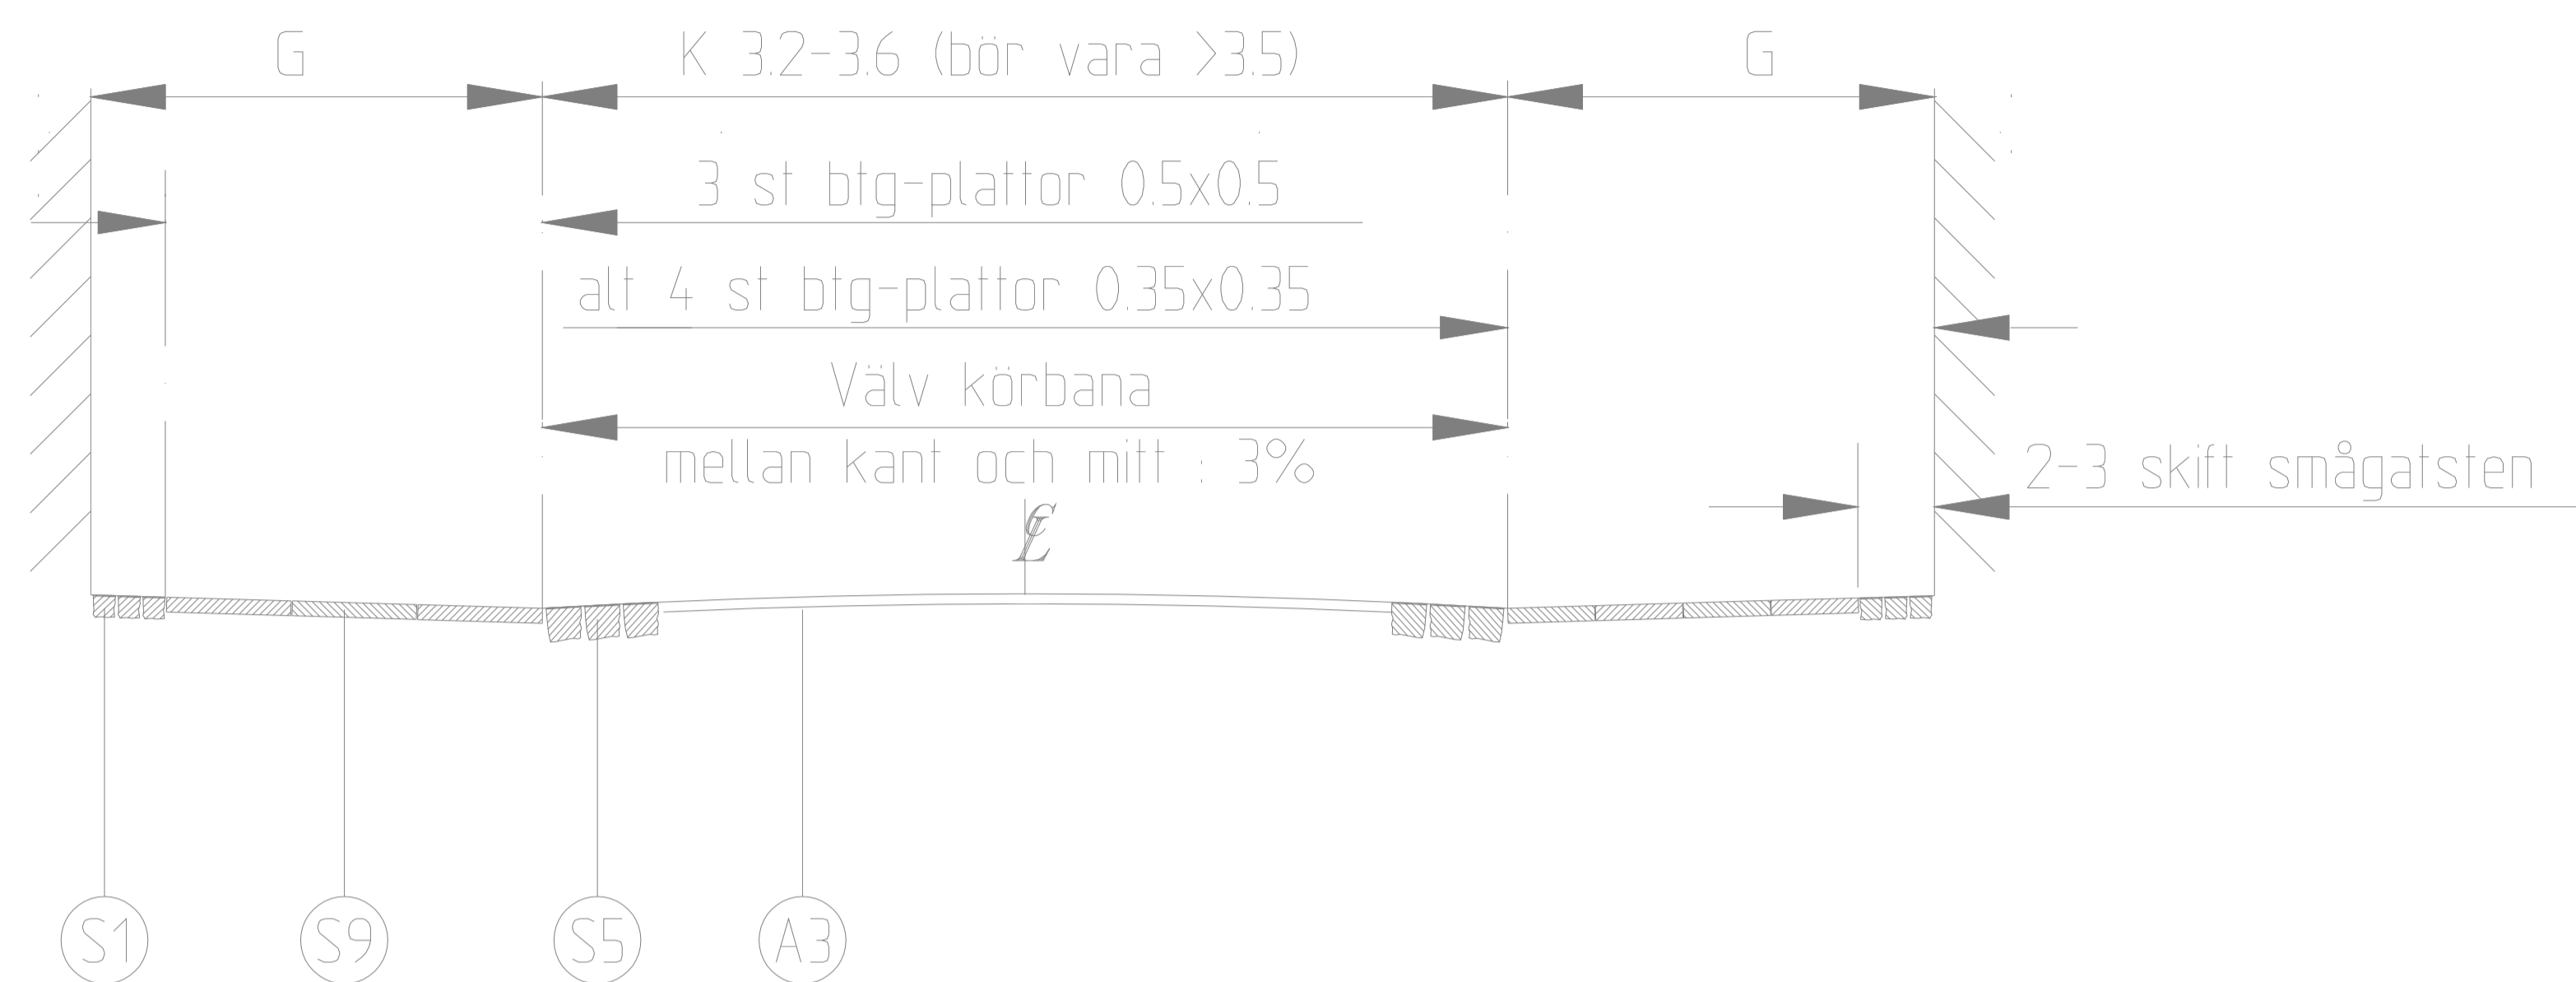


NR	BENÄMNING	MATERIAL	ANMÄRKNING
A3	Beläggning	Asfaltbetong, sliflager	Tk.s TBv/bel
S1	Beklädnad	Smågatsten, grå	Raka skift i förband
S5	Beklädnad	Storgatsten, grå	Kantskift
S9	Beklädnad	Btg-plattor 1)	Raka skift i förband vid 0.35x0.35-alt.

1) Plattbeklädnad : 0.35x0.35 fritagd ballast av typ krossad röd granit alternativt grå granit.
alternativ: 0.50x0.50 släta färgade i varma jordfärger, röd, gul och brun.
Plattorna blandas så att 1/3 av var färg ingår i ytan.

Infart stenläggs med smågatsten om trafiken är omfattande.

Plan

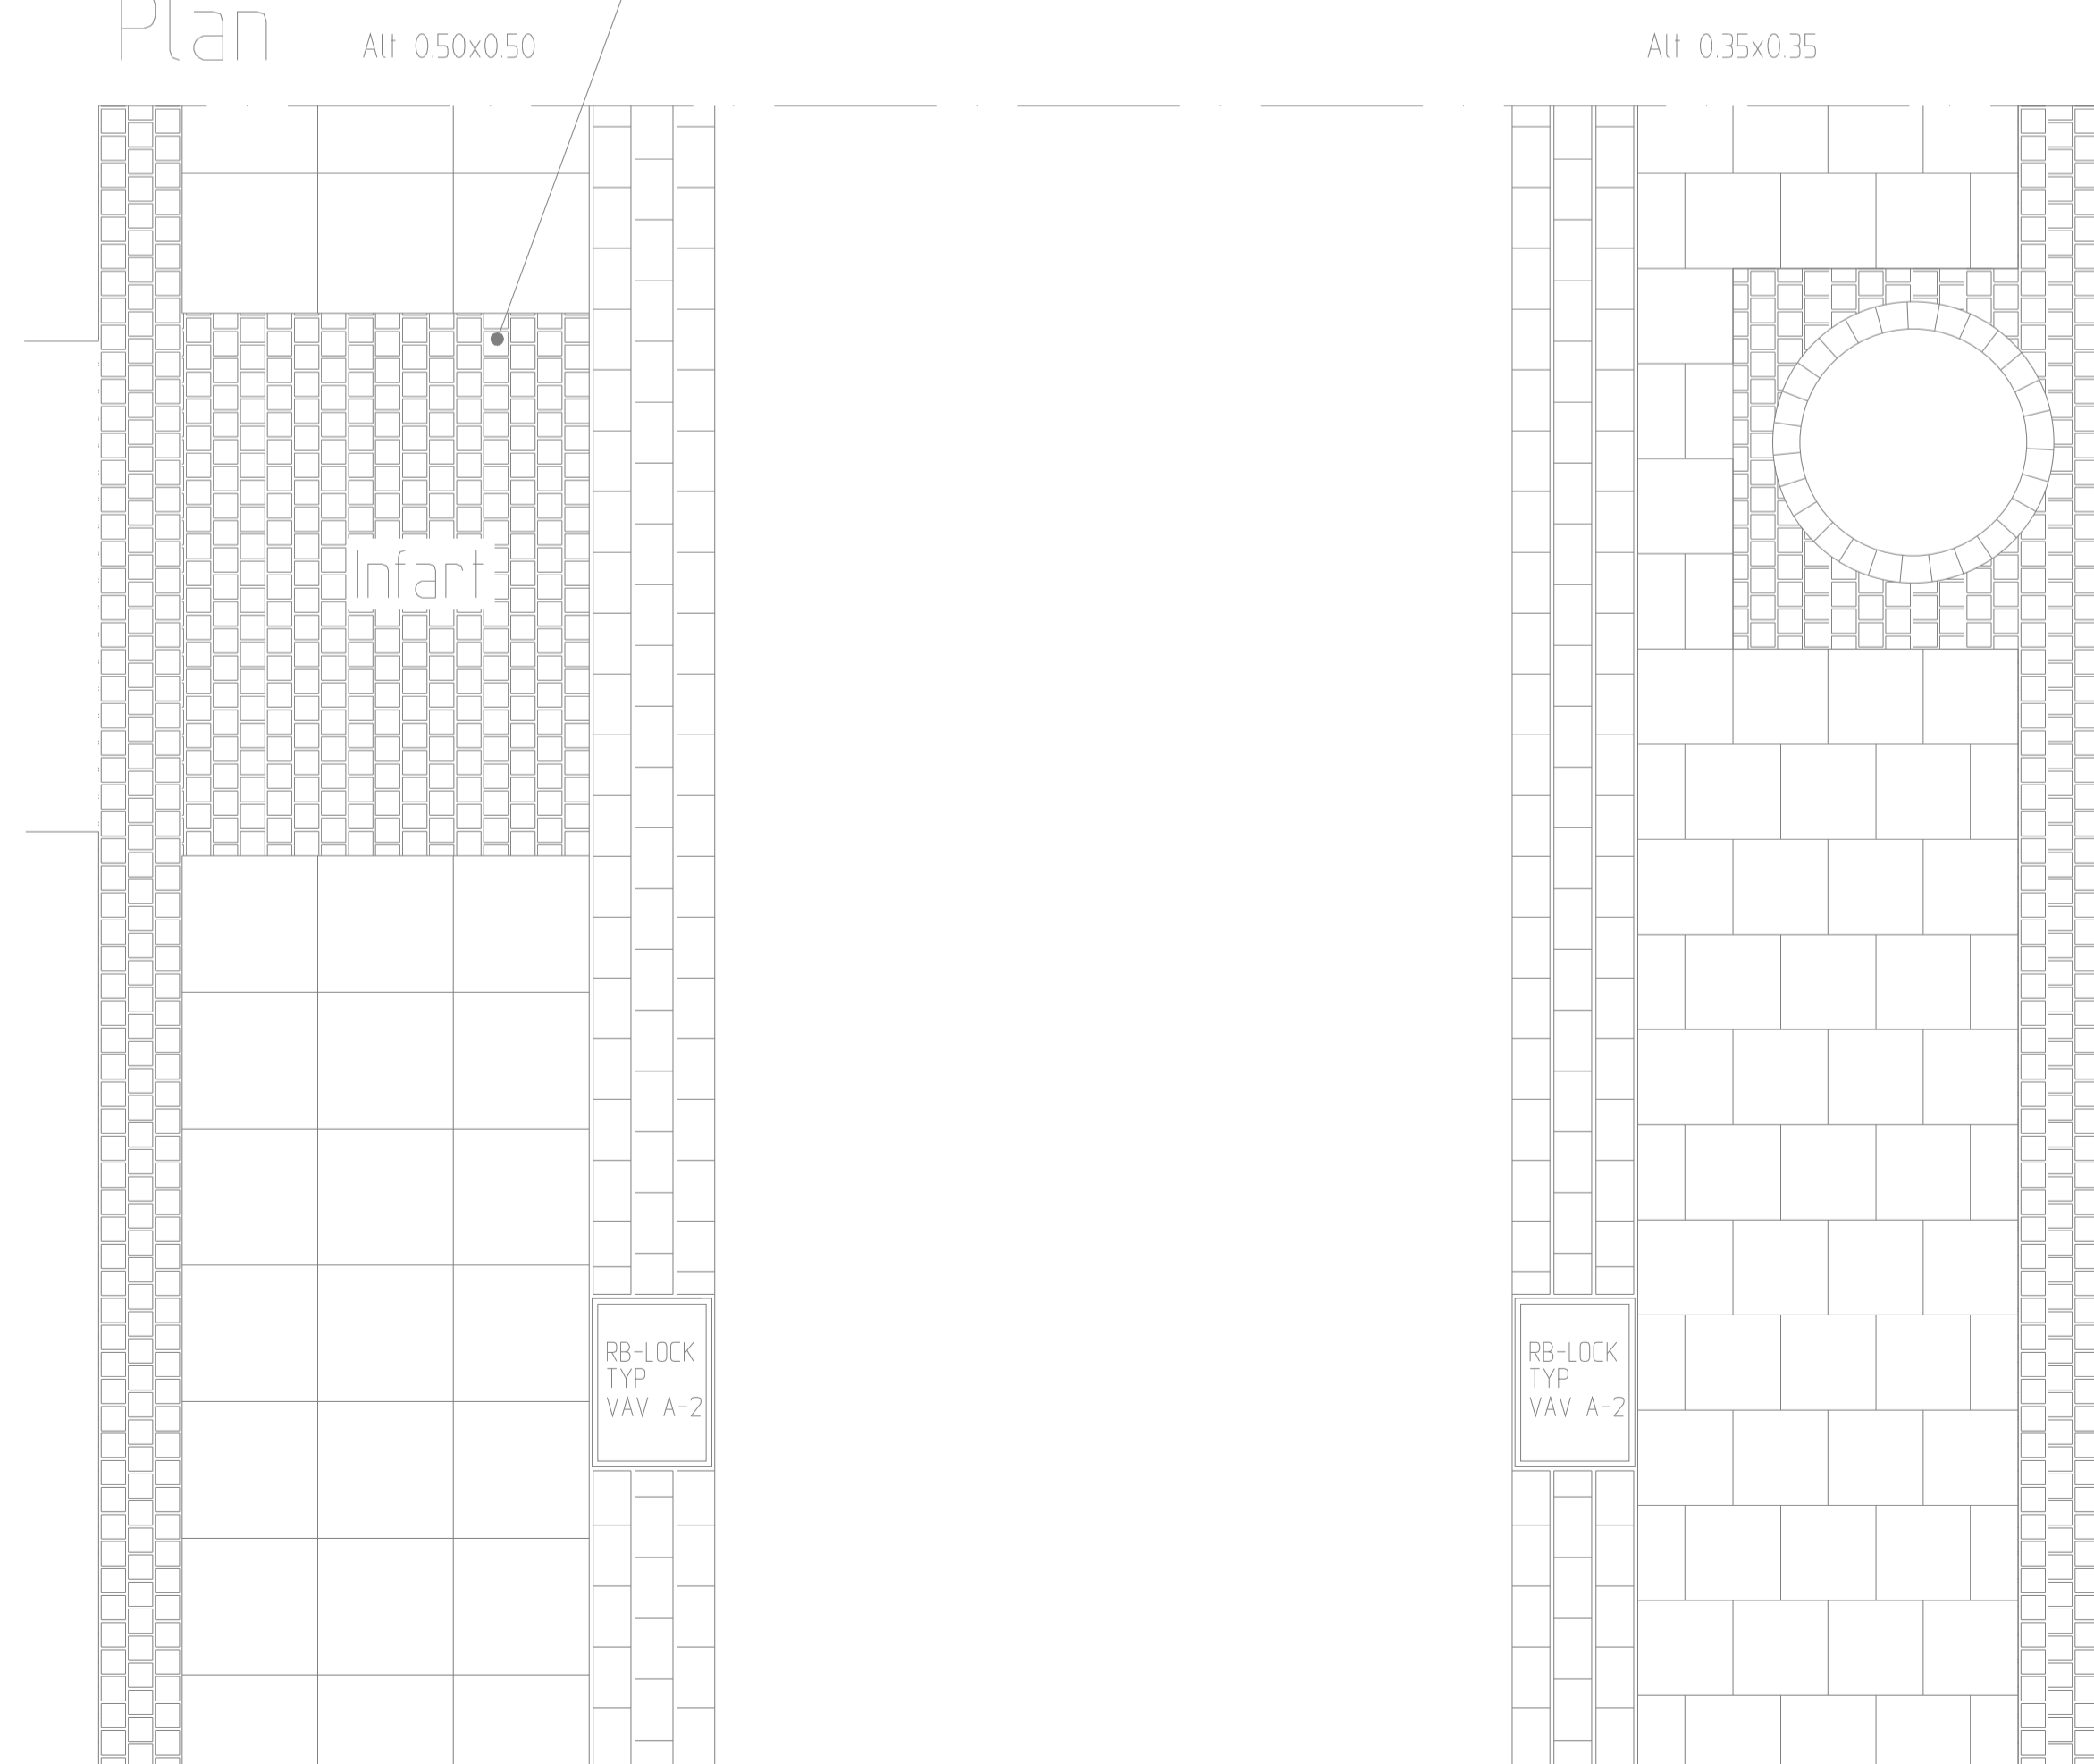

Rev	Antal	Rev datum	Rev omfattning	Verkens	Rev
titel	rev			rev datum	godkänd
A	1	99-09-16	Tabell, beläggning enl. TK:s TBv/bel		RA
GÖTEBORGS GATU AB TEKNIK BOX 1086 405 23 GÖTEBORG TEL 031/62 80 00			UPPRÄTTAD FÖR STANDARDDRITNING MARKBELÄGGNINGSPÅN GÖTEBORG		
HANDLAGGARE		KVALSÄKRAD			
ROLF ANDERSSON/YNGVE ELIASSON					
DRITAD/DWG-FL	KONSTR AV	DR			
RAGAT4C	RA	363/93			
GÖDKÄND GÖTEBORG	SKALA	OBJEKTSNR	DRITINGSNR	REV	
93-12-01	1/25 vld A1		363/93-3577	A	