

**Material**

Miljöklass: Mycket betong- och armeringsaggressiv miljö MYBA B4, B3

▶ Betong: K45, vct < 0,45, lufthalt 6 % vid max stenstortek 16 mm.  
Anläggningscement P400. Betongen skall vid förundersökning uppvisa god frostbeständighet.




Ytstruktur (se sektion A-A):

Yta A: gjuten mot strukturmatris för att ge halkskydd.



Yta B: gjuten mot blank stålform för att ge litet slitage för däck.

PLAN, detaljer  
1:10


ELEVATION MOT KÖRBANAN  
1:10

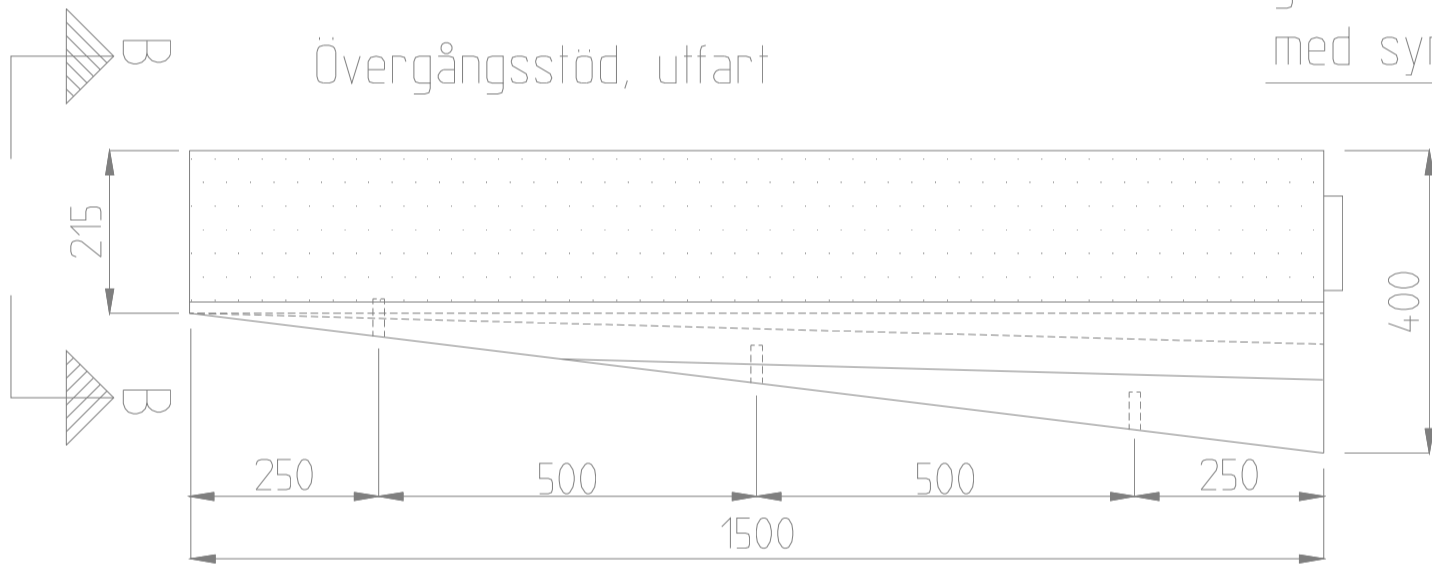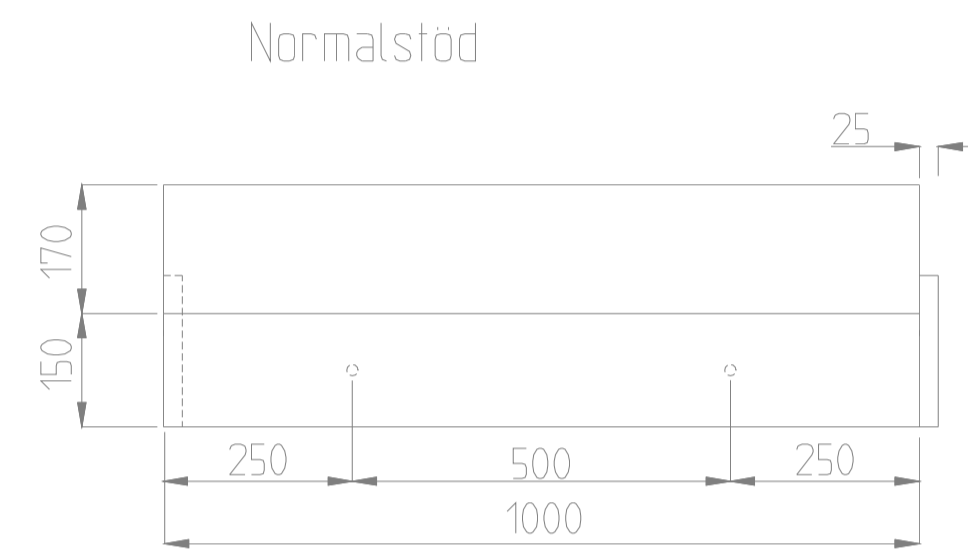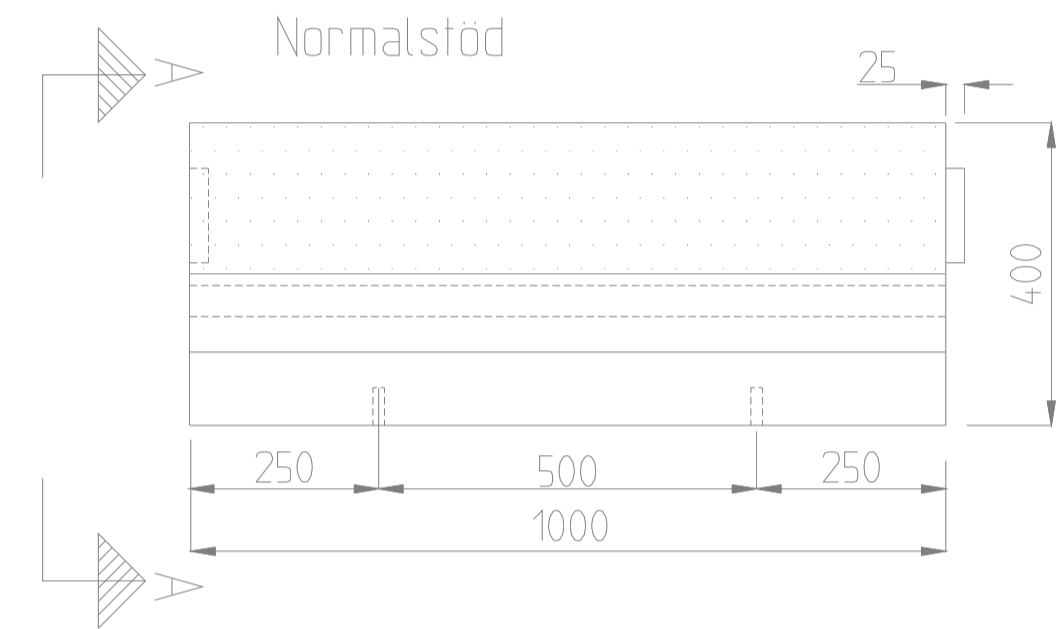


Anslutning till  
granitkantstöd RV4  
med synlig höjd 120 mm

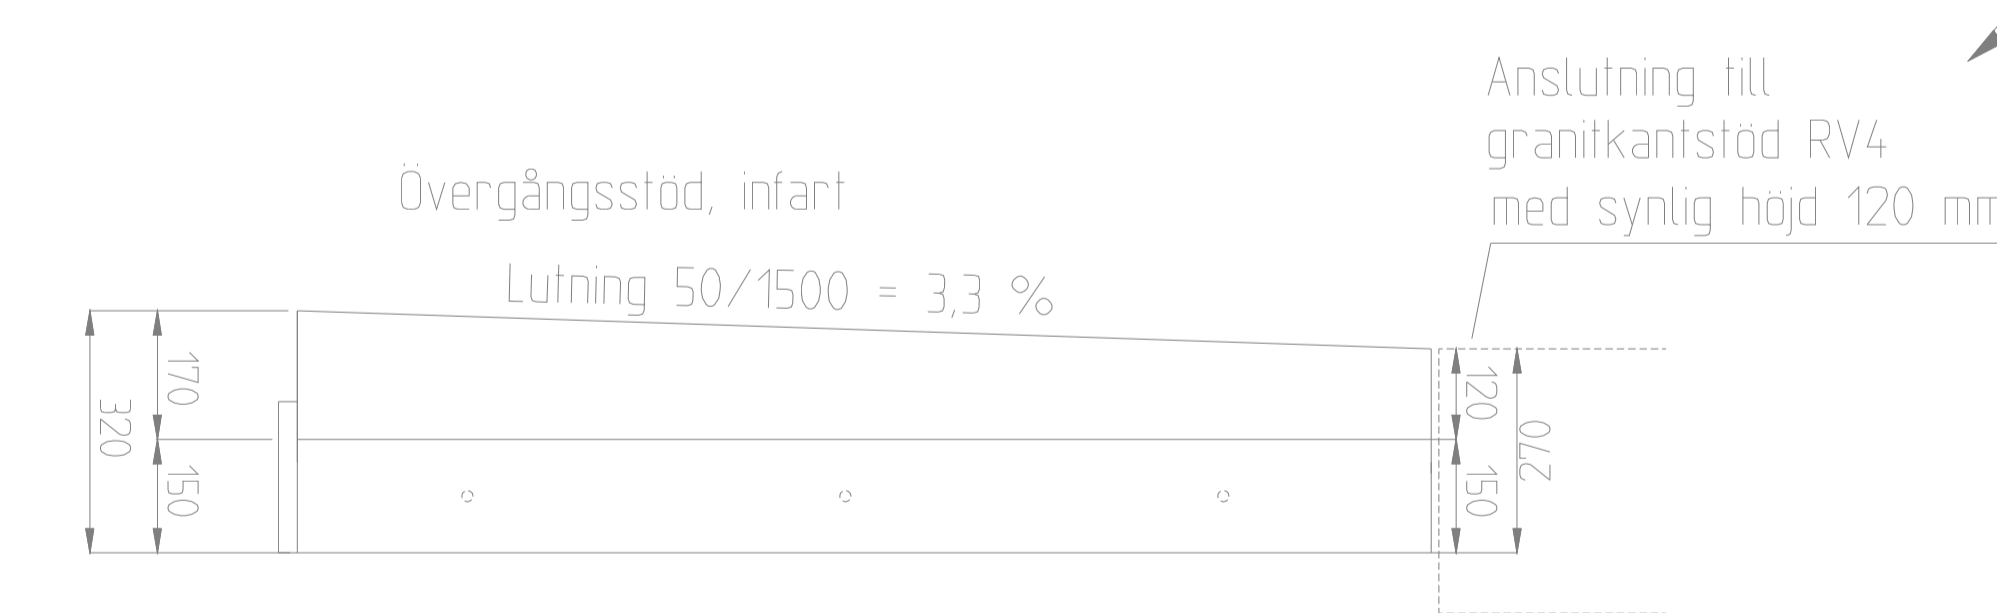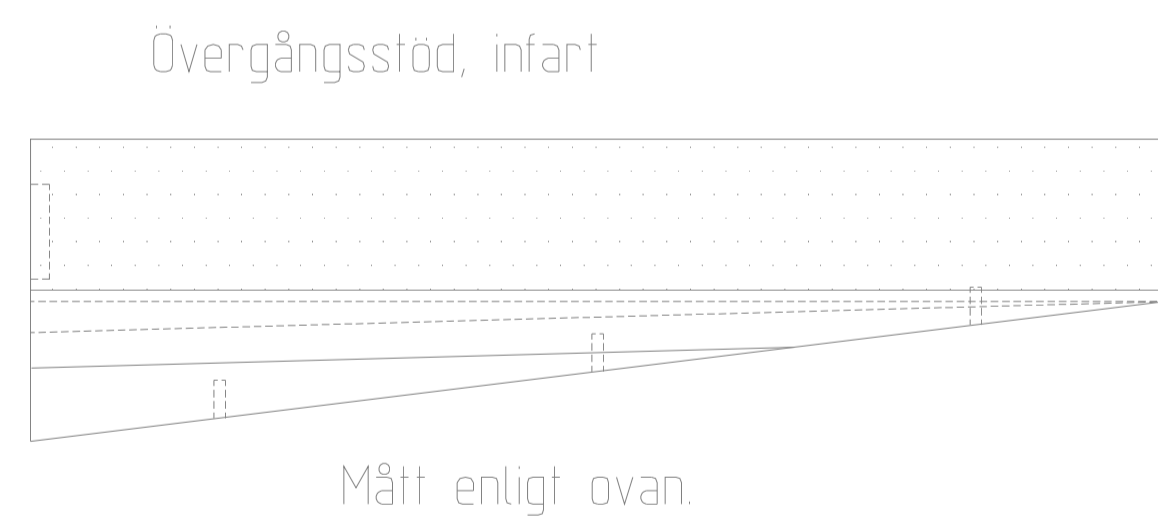

SEKTION A - A  
1:5

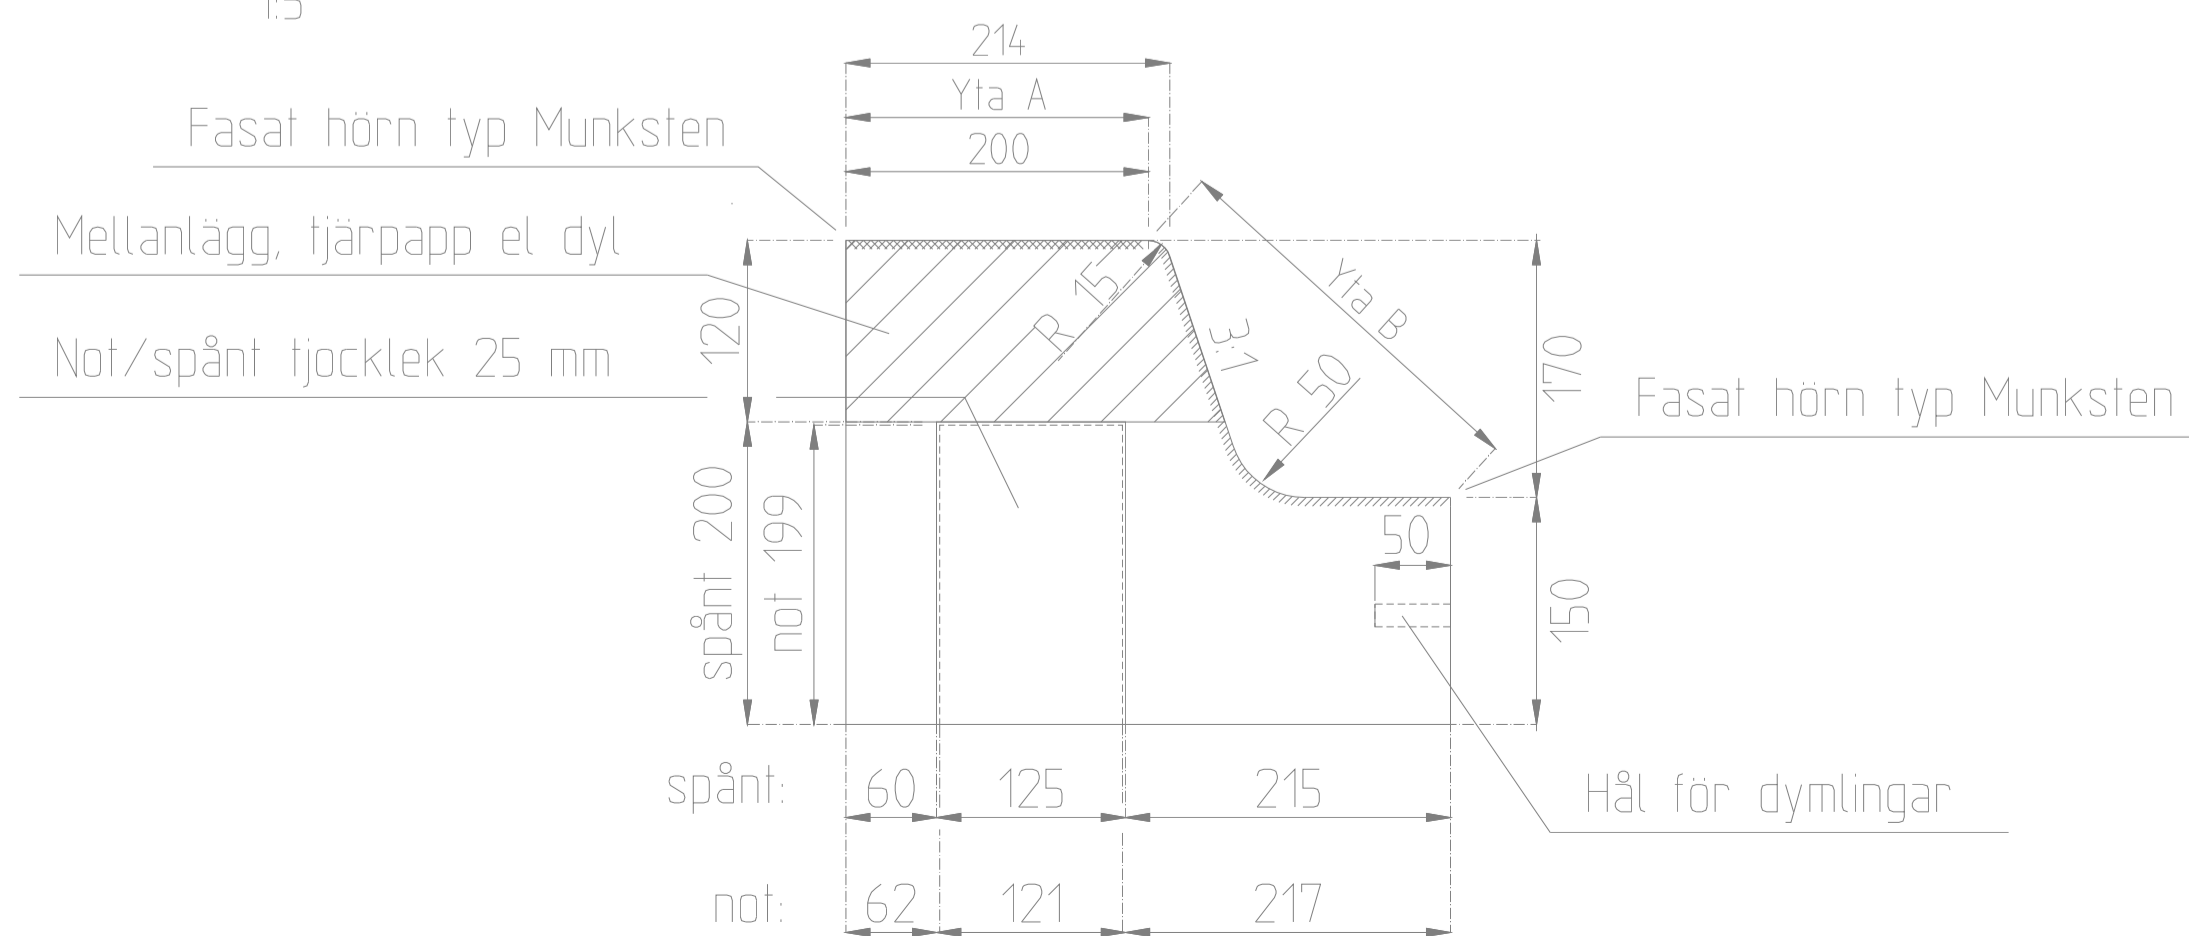

SEKTION B - B  
1:5

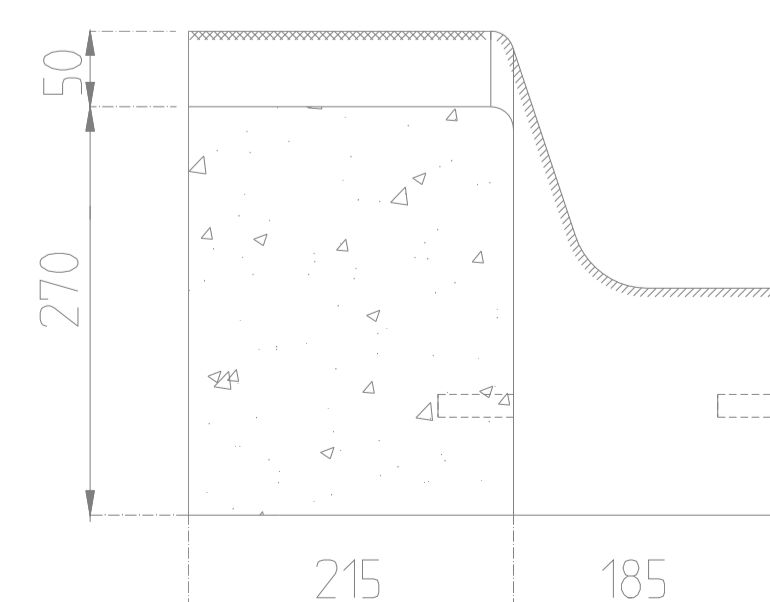

Övriga mått och avfasningar mm, se A-A.

Rev	5	98-12-11	Anslutning till RV4,	RA
titel	Antal rev	Rev datum	Rev omfattning	Verkens rev datum
GÖTEBORGS GATU AB KONSULT BOX 1086 405 23 GÖTEBORG TEL 031/62 80 00			<b>STANDARDDRITNING</b> Kantstöd typ TK För busshållplats	
HANDLEGGARE	KVAL SAKRAD			
RITAD/ÖVIG-FIL	KONSTR AV	DR	363/93	
RAKANTTK	GUDRAND GÖTEBORG		SKALA	OBJEKTSNR
98-03-01	Rätt vid A1	BITINGSNR	363/93-3557	REV A