



Gatan 01

Gätter 0/000-0/230

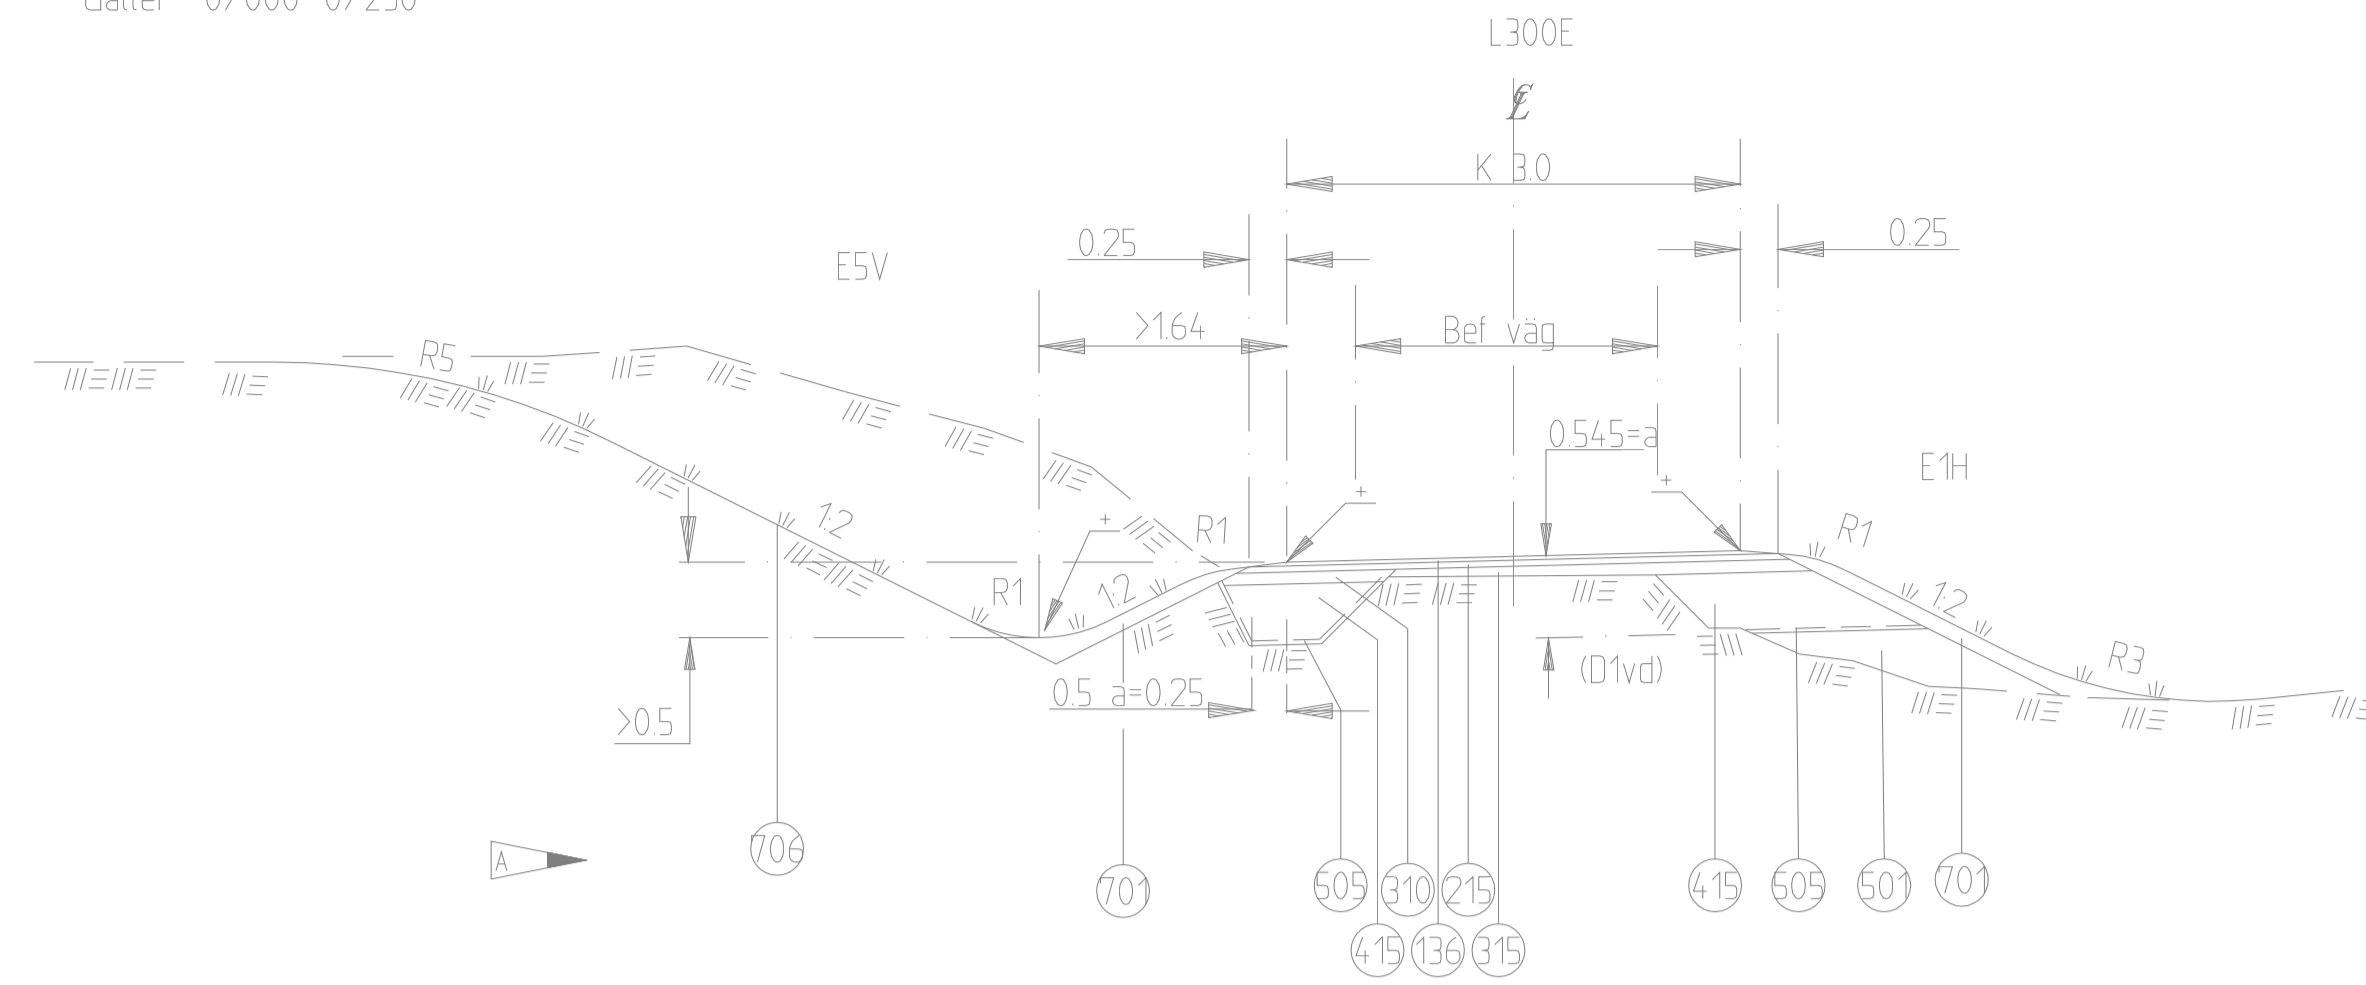


Gatan 02

Gätter 0/200-0/500

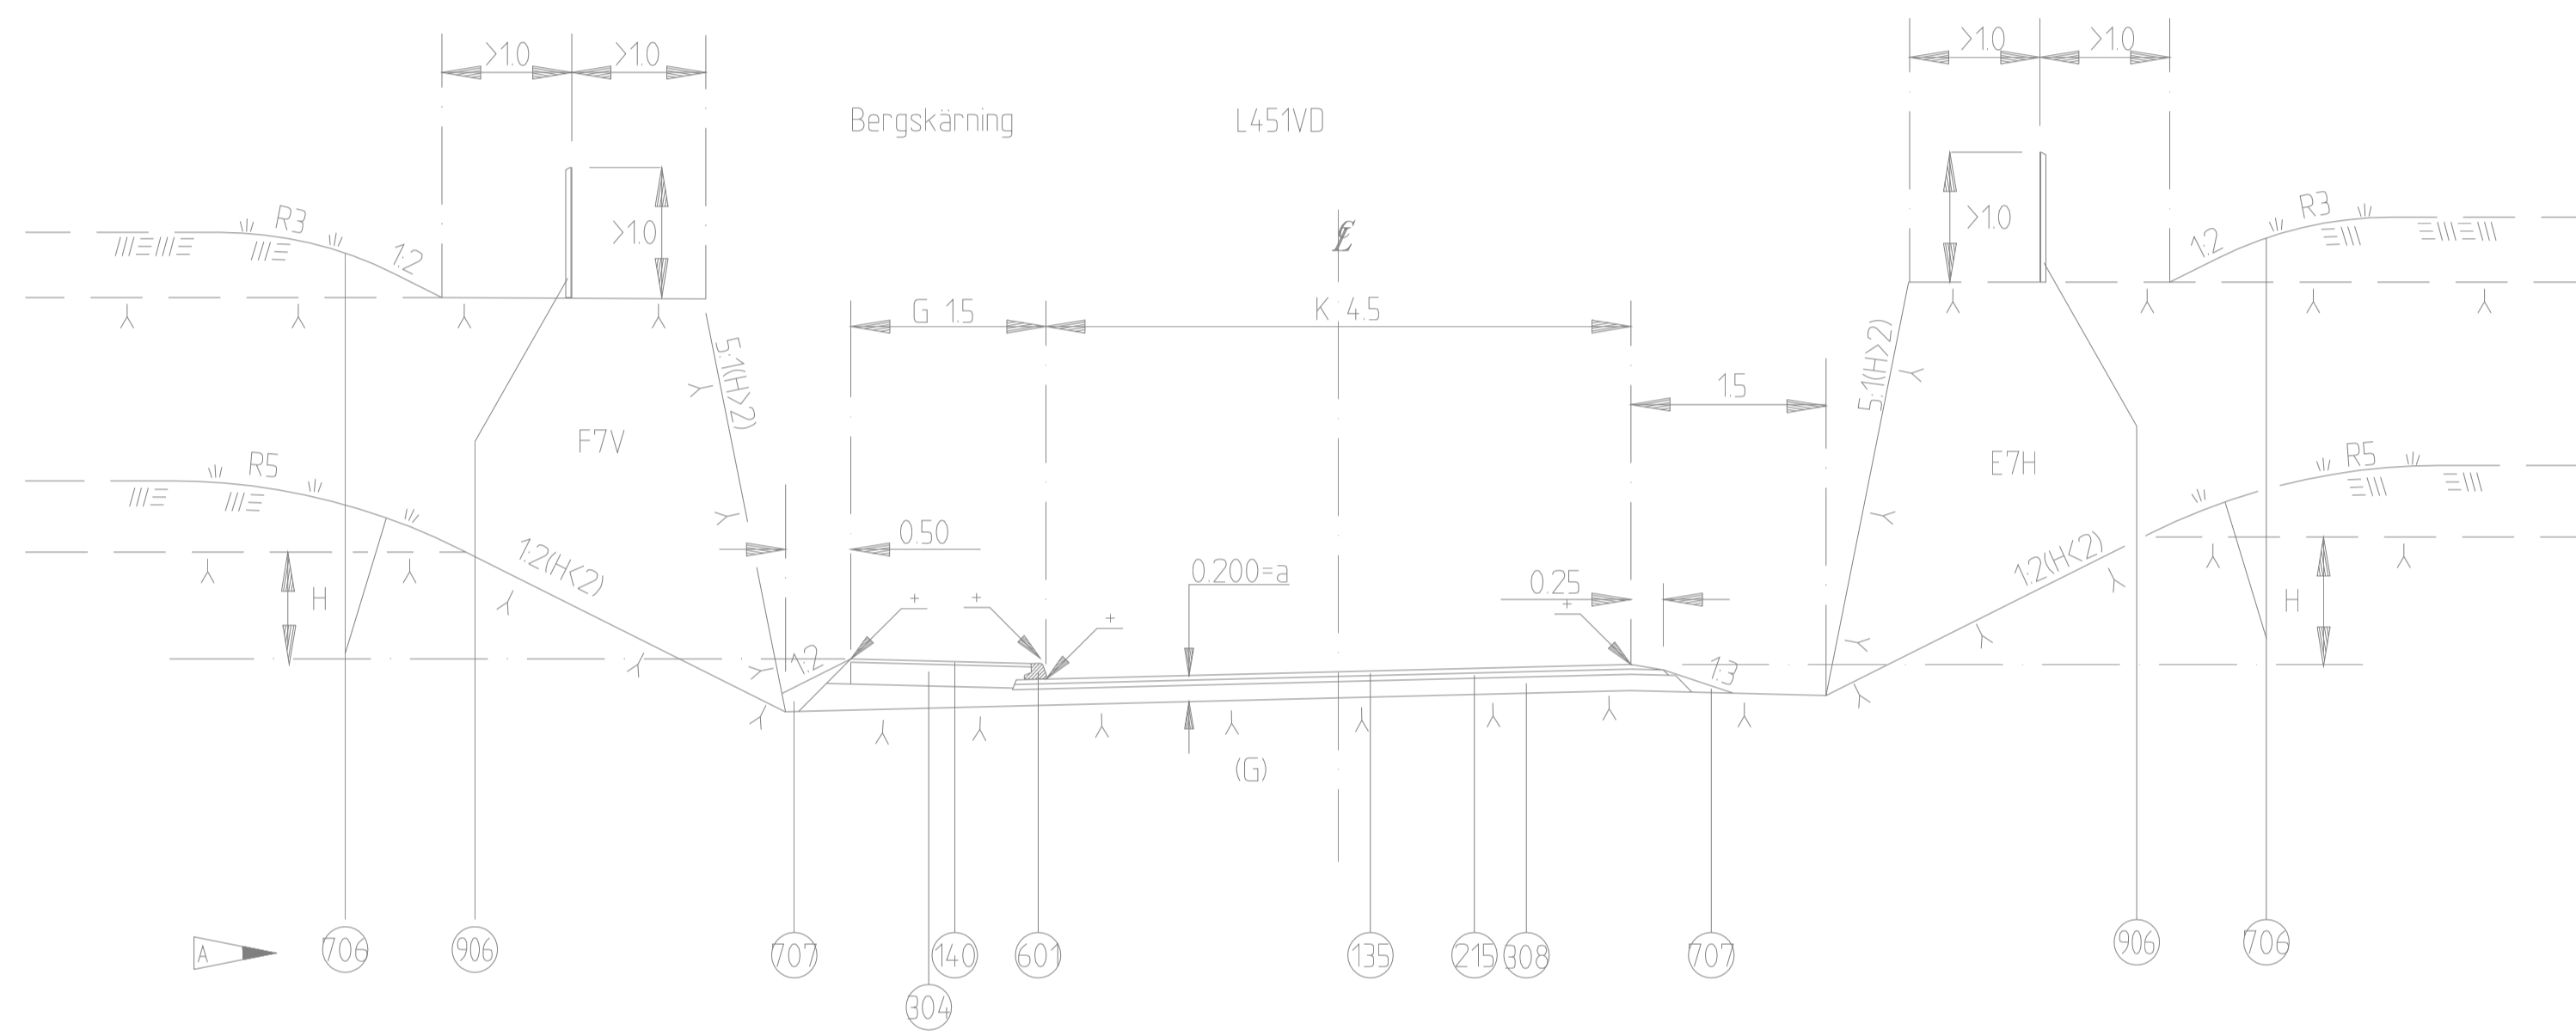

Gatan 03

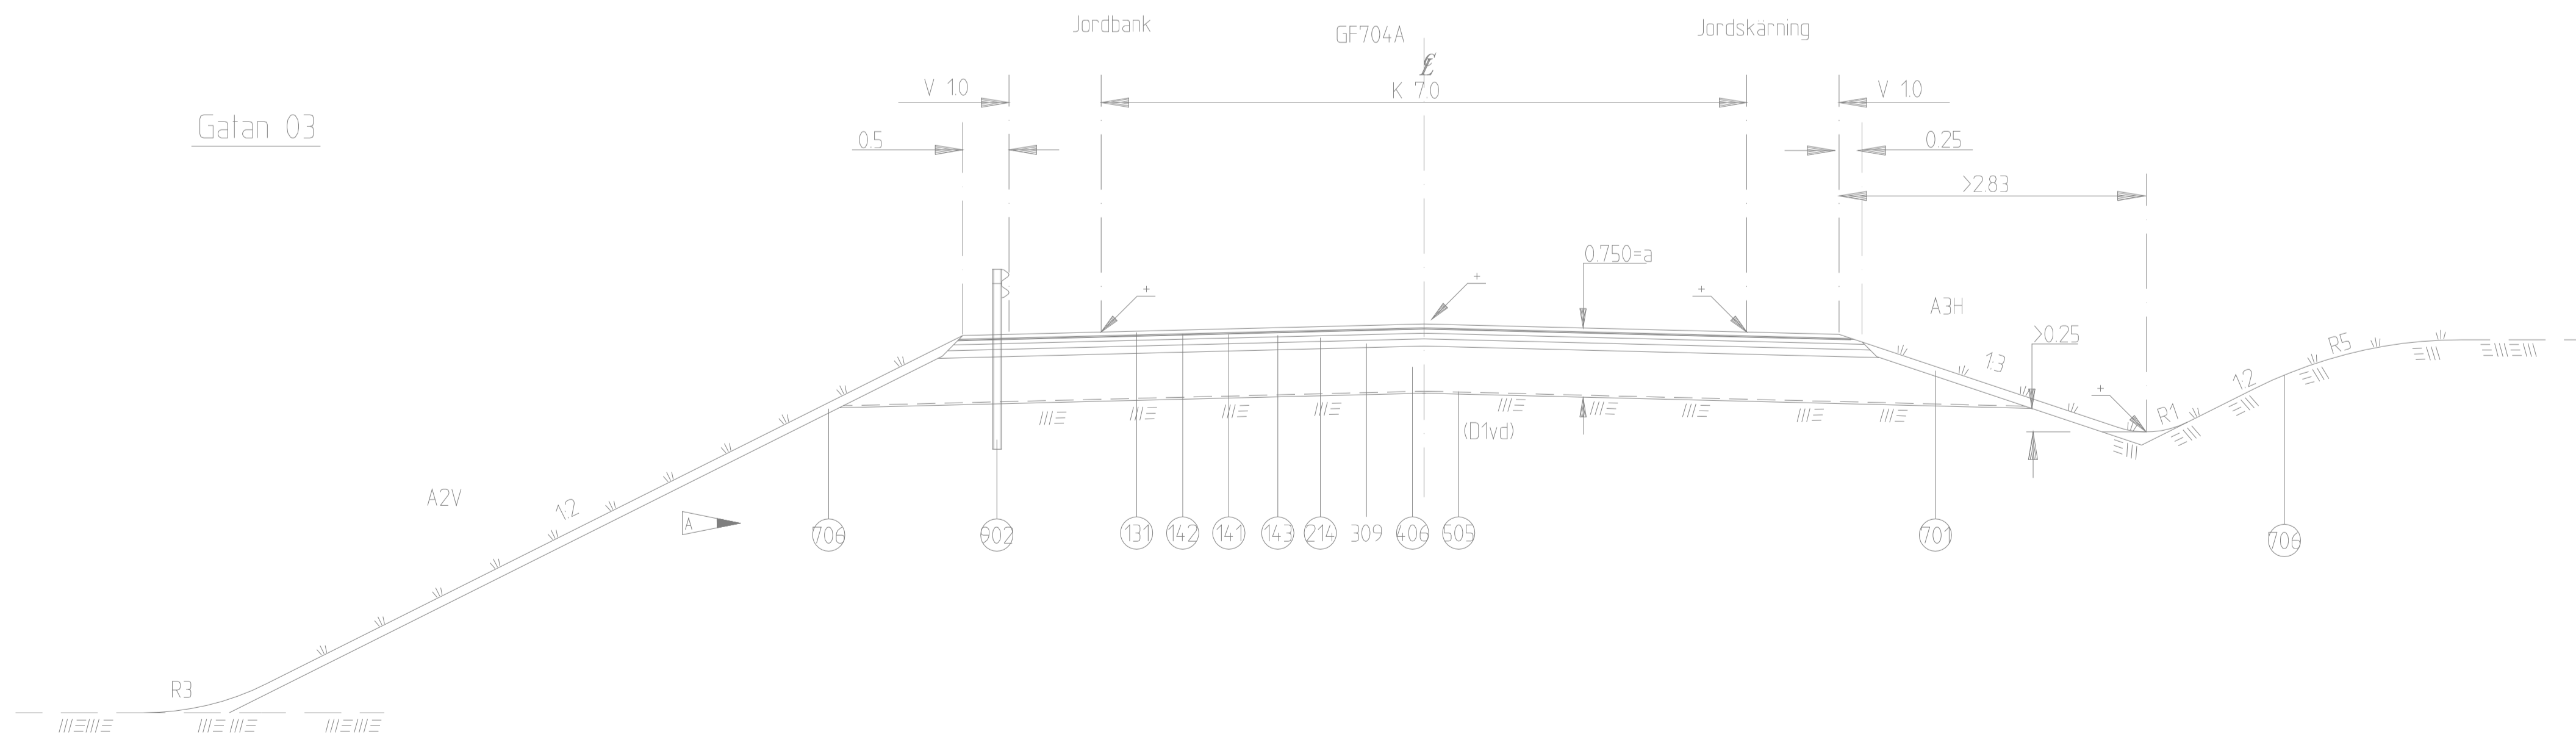

NR	BENÄMNING	MATERIAL	HÄNVISNING	LOOSE TMM	ANMÄRKNING
131	Beläggning	Asfaltbetong, slitlager för "Övriga gator"	TKs TBv/bel	40	ADT k just >3500
135	Beläggning	Asfaltbetong, slitlager för "Lokalgata"	TKs TBv/bel	32	ADT k just <500
136	Beläggning	Asfaltbetong, slitlager för "Lokalgata"	TKs TBv/bel	24	ADT k just <500
140	Beläggning	Asfaltbetong, slitlager för "Gångbana"	TKs TBv/bel	32	
141	Beläggning	Justertager	TKs TBv/bel	(16)	Utgår vid 1 skede
142	Beläggning	Justertager	TKs TBv/bel		
143	Beläggning	Bindlager	TKs TBv/bel	60	
214	Bärlager, bundet	Bundet bärlager, 1 lager	TKs TBv/bel	60	
215	Bärlager, bundet	Bundet bärlager, 1 lager	TKs TBv/bel	40	
304	Bärlager, obundet	Krossmaterial 0-40	VAG 94, kap 5.5	168	
308	Bärlager, obundet	Krossmaterial 0-40	VAG 94, kap 5.5	128	
310	Bärlager, obundet	Krossmaterial 0-40	VAG 94, kap 5.5	80	
315	Bärlager, obundet	Justering med krossmaterial 0-20	VAG 94, kap 5.5	<90	
406	Förstärkningslager	Krossmaterial 0-125	VAG 94, kap 5.6	510	
415	Förstärkningslager	Krossmaterial 0-125	VAG 94, kap 5.6	401	
501	Fyllning, jord	Mineraljord	VAG 94, kap 4.5		
505	Geotextil	Bruksklass 4	VAG 94, kap 4.8.2		TKs anv C14
601	Kantstöd	Belongkantsten Blg B	TKs anv C1		120 mm synligt
701	Beklädnad	Växtjord och sädd	TKs anv C4	100	
706	Beklädnad	Direktsädd, metod C	Väg 94, kap 4.7.1		Se även TKs anv C4
707	Beklädnad	Stödremsa krossmaterial 0-20	Väg 94, kap 3.5.8		Se även VAG 94, kap 5.4
902	Räcke	Vagräcke EU2	VU 94, kap 5.8.5		TKs anv C2
906	Stängsel	Vid begsstup, nätstängsel H=10 m	TKs anv C2C		

↙ = höjdsatt punkt

EXEMPEL, RITNINGSMANER

Rev	Antal	Rev datum	Rev omfattning	Verkens	Rev datum	Rev	gskand
A	4	99-09-16	Tabelltext och sektioner			RA	
<p>GÖTEBORGS GATU AB TEKNIK BOX 1086 405 23 GÖTEBORG TEL 031/62 80 00</p>			UPPRÄTTAD FÖR <p>STANDARDRITNING YTTERSTAD, EXEMPEL NORMALSEKTIONER</p>		HANDLÄGGARE ROLF ANDERSSON RITAD/DWG-FL KONSTR. AV RANOREXY   RA GODKÄND GÖTEBORG 93-12-01		
KVALSÄKRAD DN 363/93			SKALA 150 vd A1		OBJEKTSNR 363/93-3561 A		