


Sektion vid Vallgraven

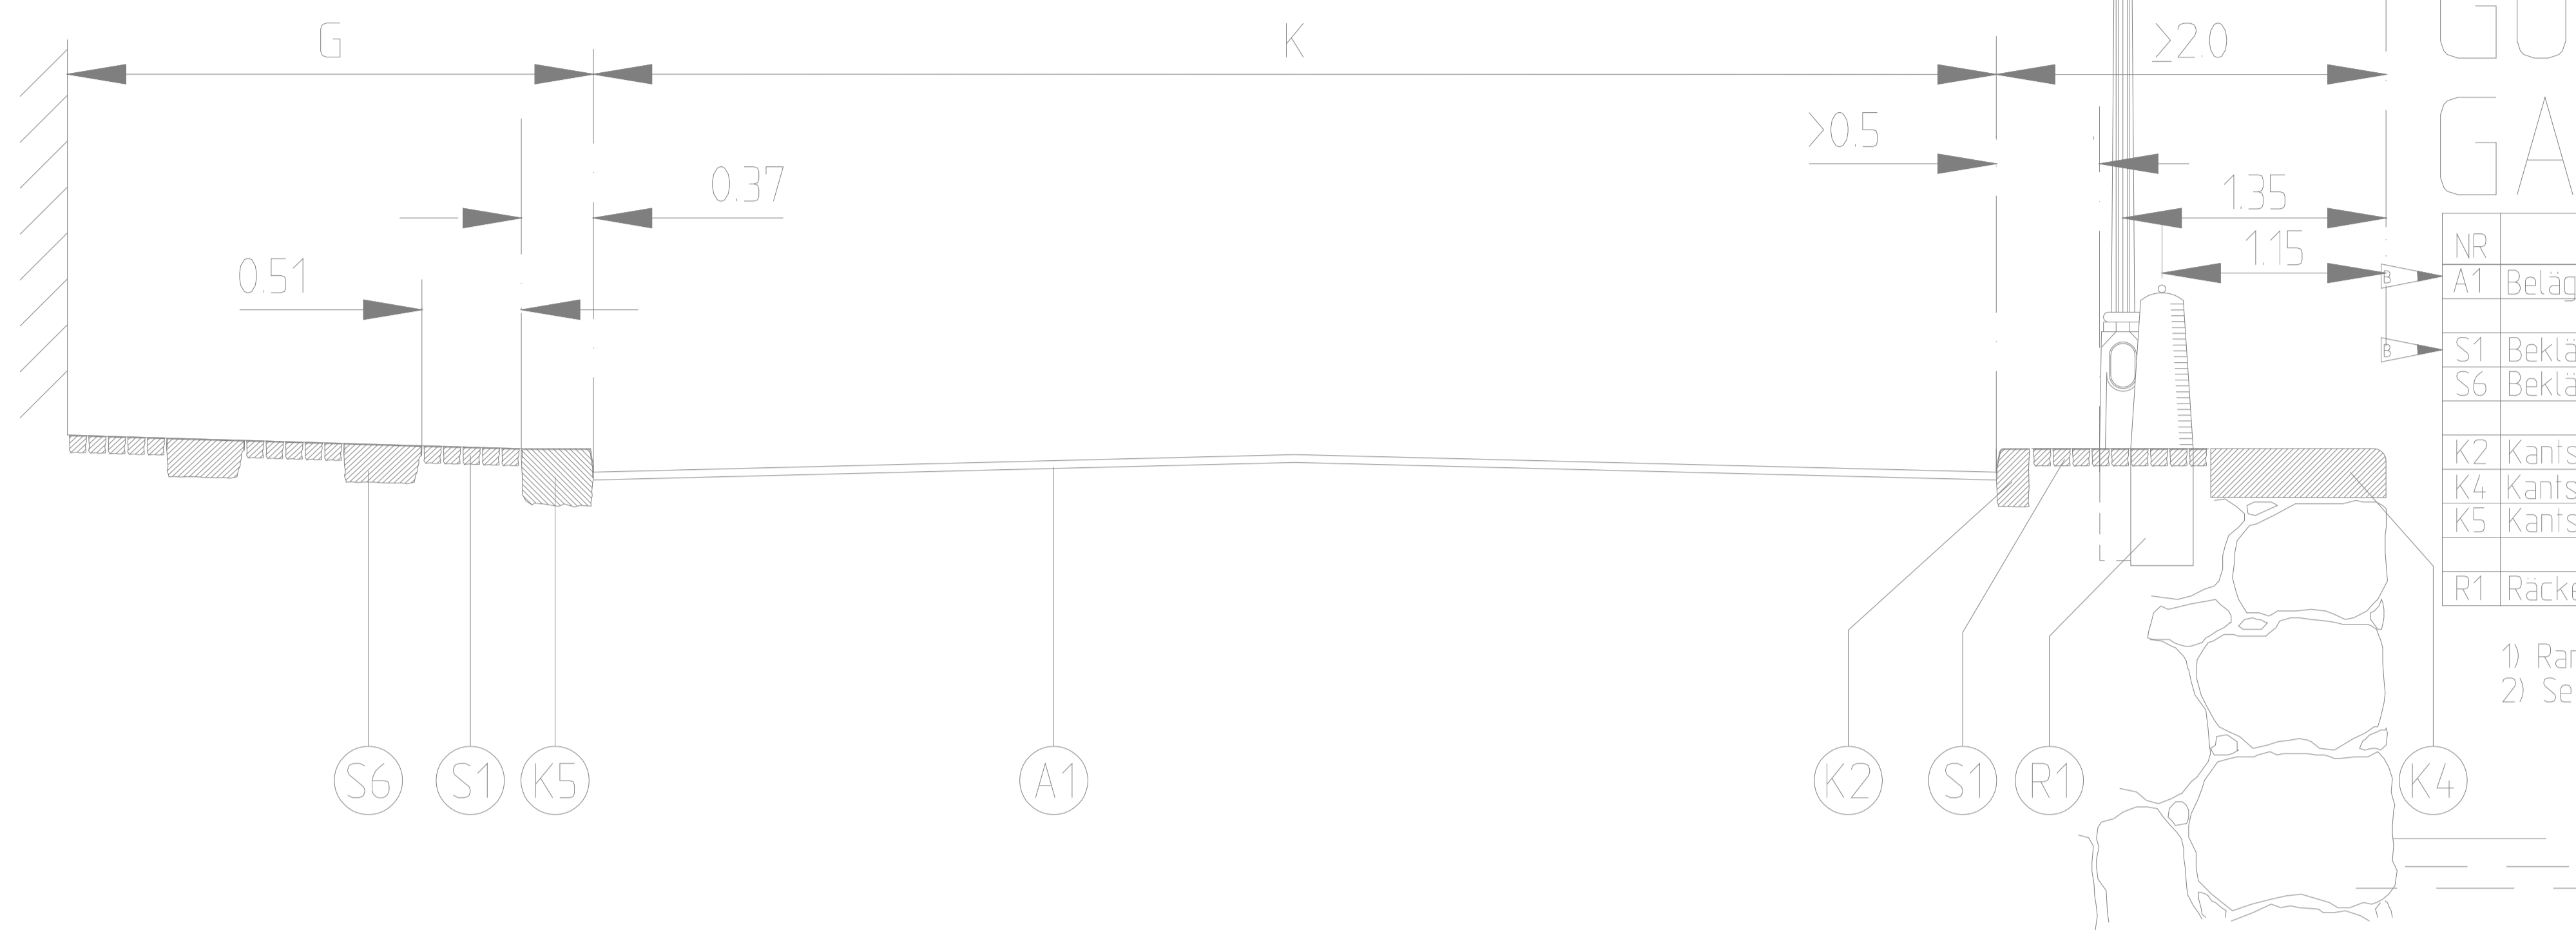


GATUTYP 1b GÖTEBORGSKARAKTÄR GATA VID VALLGRAVEN


| NR | BENÄMNING | MATERIAL | ANMÄRKNING |
|----|------------|------------------------------------|---|
| A1 | Beläggning | Asfaltbetong, slitlager | Tk:s TBv/bel |
| S1 | Beklädnad | Smågatsten, grå | Raka skift i förband |
| S6 | Beklädnad | Gångbanelhall, granit | bxh=0.42x0.20 (nyfyllv b=0.40) |
| K2 | Kantstöd | Gradhuggen faskantsten GF 1 | 120 mm synligt normalt |
| K4 | Kantstöd | Krönsten, granit 2) | Vid nyfyllv används originalet som mall |
| K5 | Kantstöd | Ramsten | 120 mm synligt normalt |
| R1 | Räcke | Pollare, ent GB:s ritn 363/93-3551 | |

1) Ramsten eller GF1 avgörs med hänsyn till helhetsintrycket.
2) Se även ritn 363/93-3552.

Elevation, kaj

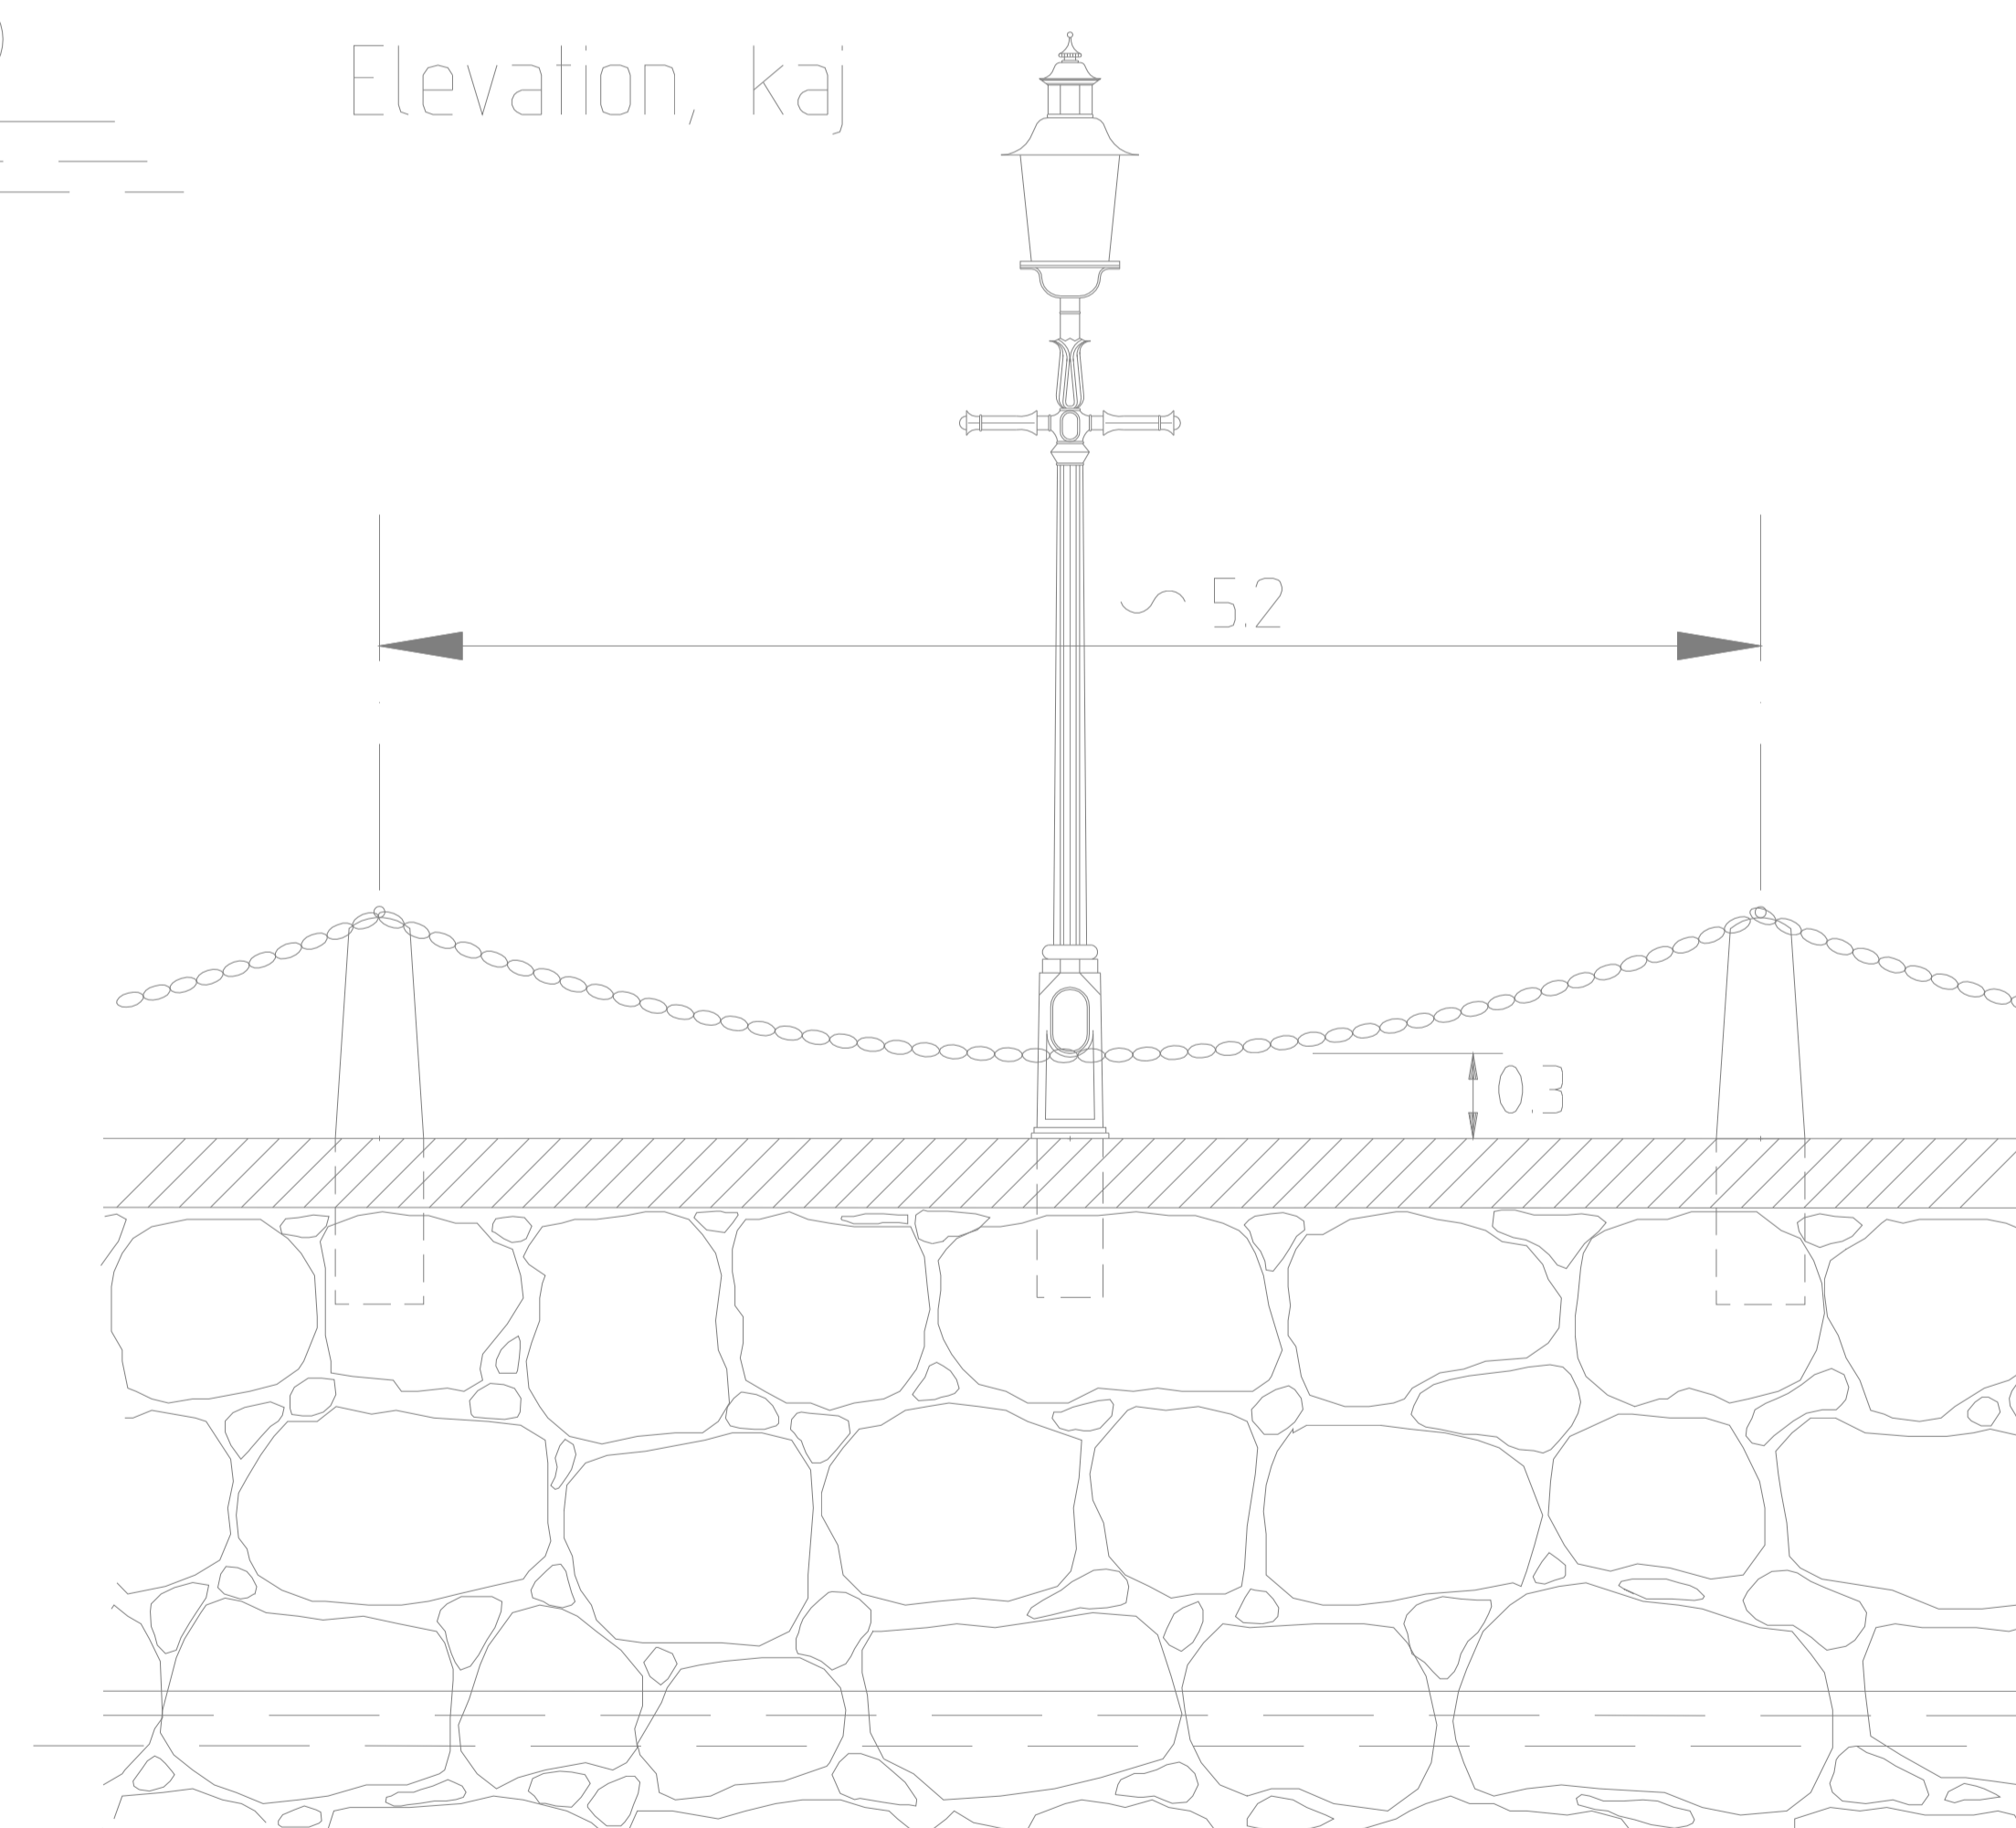

Plan

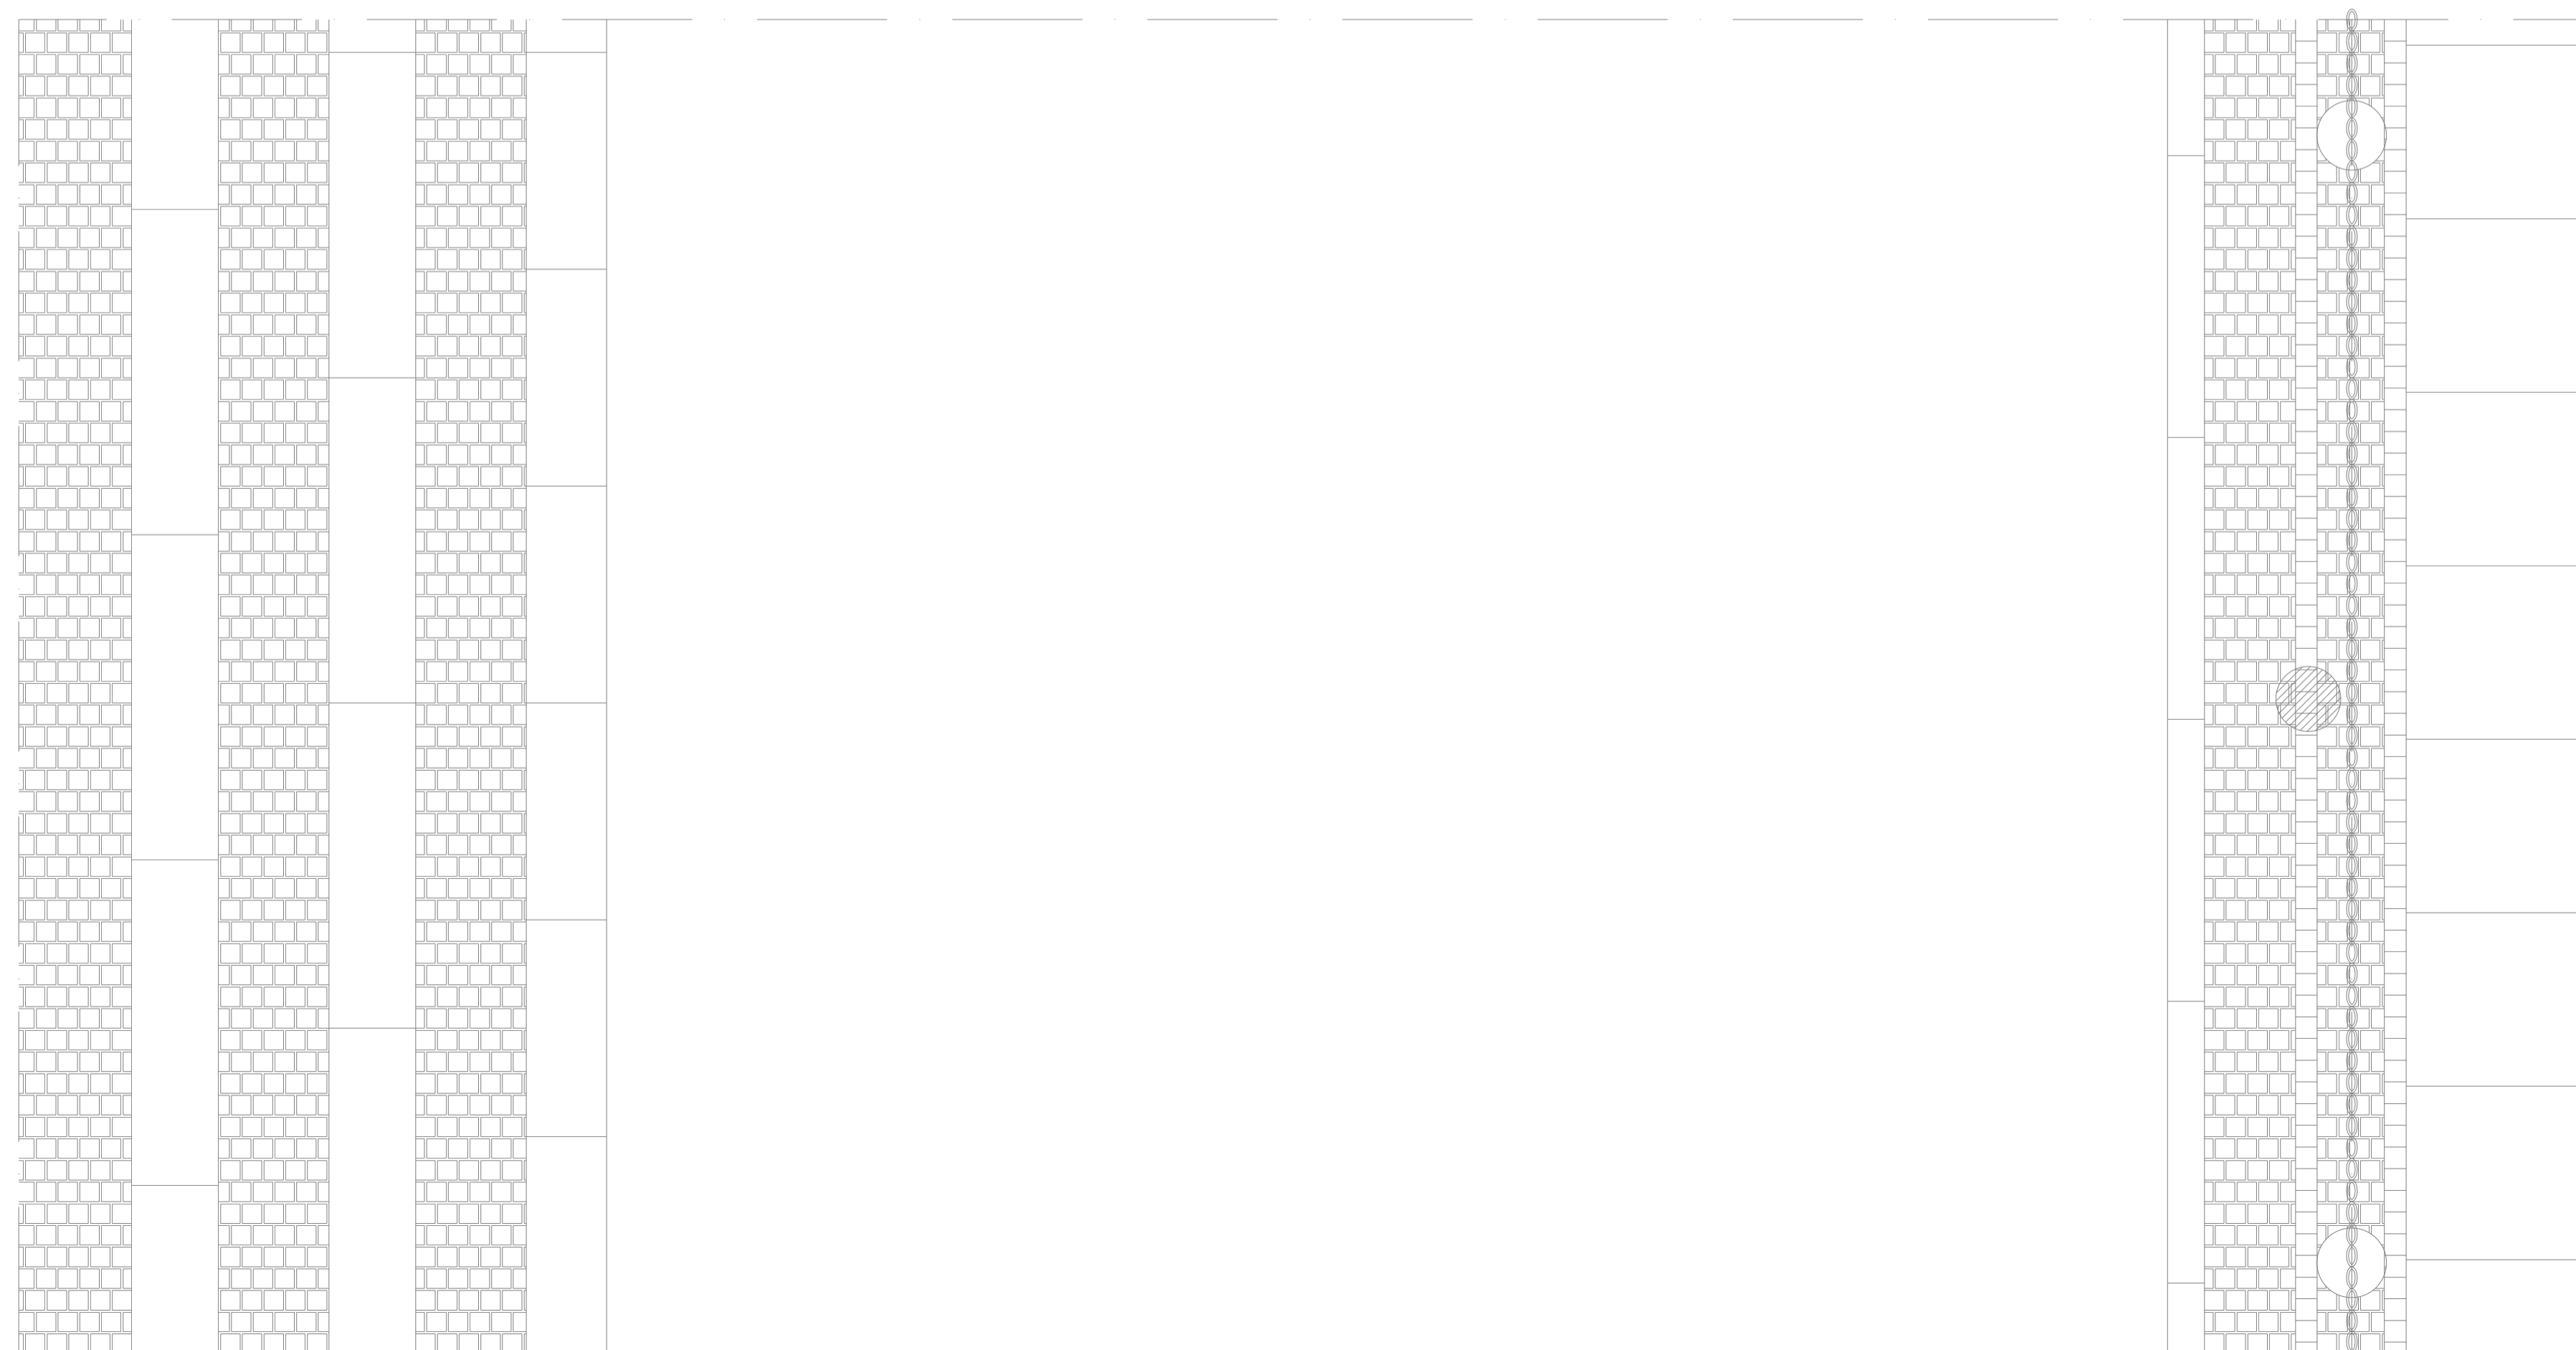

| | | | | | |
|---|-------|-----------|---|-----------|-------------|
| B | 1 | 99-09-16 | Tabelltext | | RA |
| A | | 94-04-14 | Kultersten vid spårväg | | RA |
| Rev | Antal | Rev datum | Rev omläggning | Verkens | Rev godkänd |
| tit | rev | | | rev datum | |
| GATUBOLAGET HANDEL AGGÄRE ROLF ANDERSSON/YNGVE ELIASSON RITAD/DWS-PL KONSTR. AV RAGAT1K GODKÄND GÖTEBORG 93-12-01 | | | GÖTEBORGS GATU AB TEKNIK BOX 1086 405 23 GÖTEBORG TEL 031/62 80 00 | | |
| UPPRATTAD FÖR TRAFIKMYNDIGHETEN | | | STANDARDRITNING MARKBELÄGGNINGSPLAN GÖTEBORG GATUTYP 1k, GÖTEBORGSKARAKTÄR GATA VID VALLGRAVEN | | |
| KVAL SAKRAD DN 363/93 | | | SKALA 1:25 vid A1 | | |
| RITNINGSNR 363/93-3572 | | | REV B | | |