




Övrigt

blad **Ö1**
2013-03-05

GÅNGVÄGSSEKTIONER

Parkväg i grus - typ Tagene röd

SKALA 1 : 40

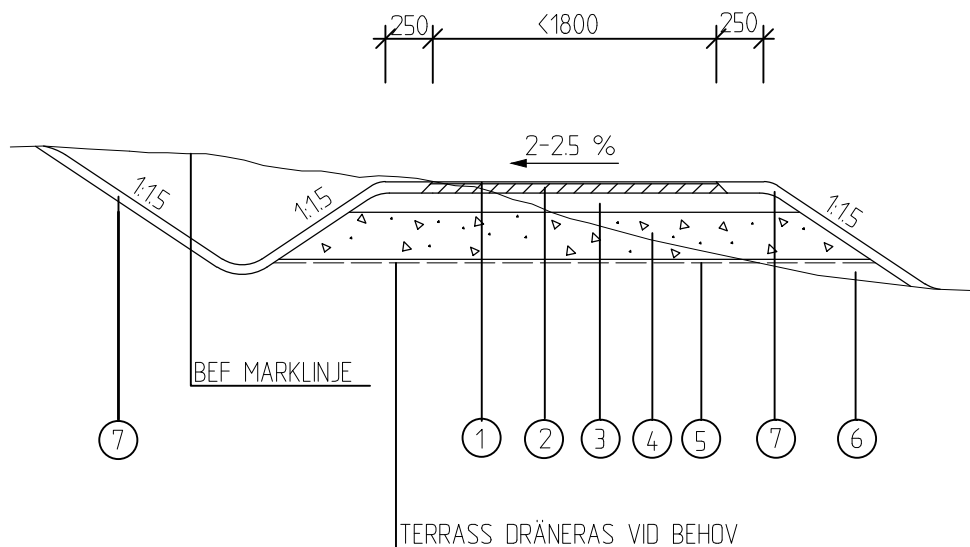

NR	BENÄMNING	MATERIAL	TJOCKLEK MM	ANM
1	TOPPING	TAGENE RÖD 2-4	5	PACKAS VÄL MED VIBRERANDE VÄLT PACKAS VÄL MED VIBRERANDE VÄLT LÄGGS UT DÄR TERRASSEN BESTÅR AV MATRL. UR GRUPP 4A-6A ENL. TAB DC/1 I AMA Anläggning 10
2	SLITLAGER	TAGENE RÖD Special 0-5	50	
3	BÄRLAGER	TAGENE RÖD Samkross 0-40	100	
4	FÖRSTÄRKNINGSL	SAMKROSS 0-90	250	
5	GEOTEXTIL	KLASS N3		
6	BANKFYLNING	ENL. AMA Anläggning 10 CEB.1123	VAR.	
7	SLÄNTBEKLÄDNAD	AVBANINGSJORD	≥ 50	




Övrigt

blad **Ö1**
2013-03-05

GÅNGVÄGSSEKTIONER

Parkväg i grus - typ Gunnebo grågult

SKALA 1 : 40

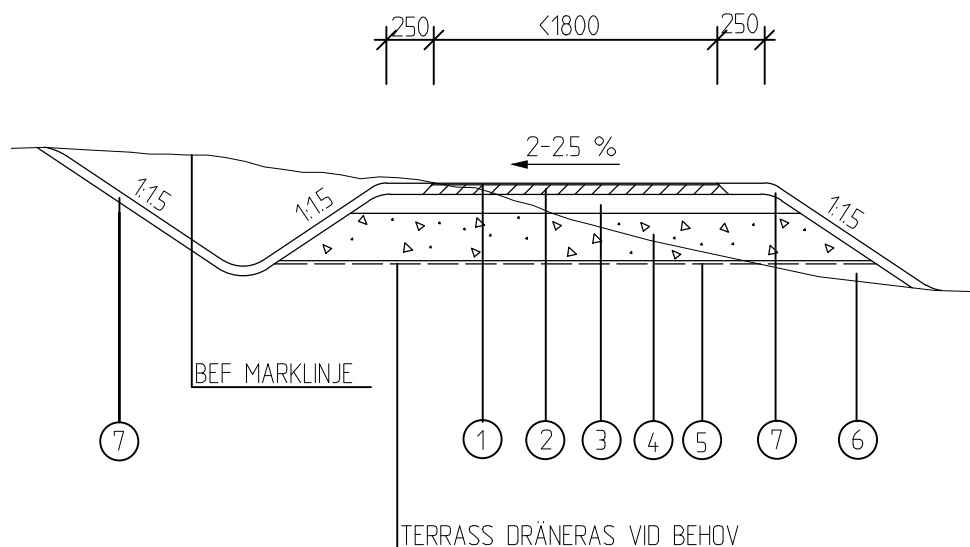

*) FINNS HOS SWEROCK, FRÖLANDSKROSSEN, TEL 0522-670760

NR	BENÄMNING	MATERIAL	TJOCKLEK MM	ANM
1	TOPPING	GUNNEBO GRÅGULT 2-4 *)	5	PACKAS VÄL MED VIBRERANDE VÄLT PACKAS VÄL MED VIBRERANDE VÄLT LÄGGS UT DÄR TERRASSEN BESTÅR AV MATRL. UR GRUPP 4A-6A ENL. TAB DC/1 I AMA Anläggning 10
2	SLITLAGER	GUNNEBO GRÅGULT 0-5 *)	50	
3	BÄRLAGER	SAMKROSS 0-40	100	
4	FÖRSTÄRKNINGSL	SAMKROSS 0-90	250	
5	GEOTEXTIL	KLASS N3		
6	BANKFILLNING	ENL. AMA Anläggning 10 CEB.1123	VAR.	
7	SLÄNTBEKLÄDNAD	AVBANINGSJORD	≥ 50	