A KÄTTING SAMT ÖGLA
Skala 1:1

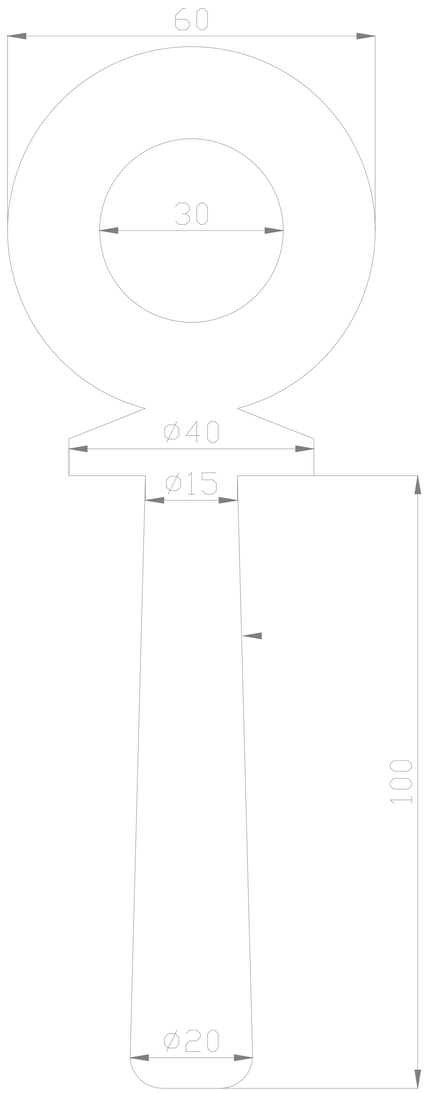

* Slutkulör NCS S9000–N.
* Öglorna gjuts fast med krympningsfritt ingjutningsbruk, kulör lika pollarna. Öglorna skall sitta i kättingens längdriktning.
* Kättingen fästs med länkar i öglorna.
* S–krokar, snabblänkar, schaklar eller liknade får inte förekomma.

A 1. MED FÖRSTÄRKNING

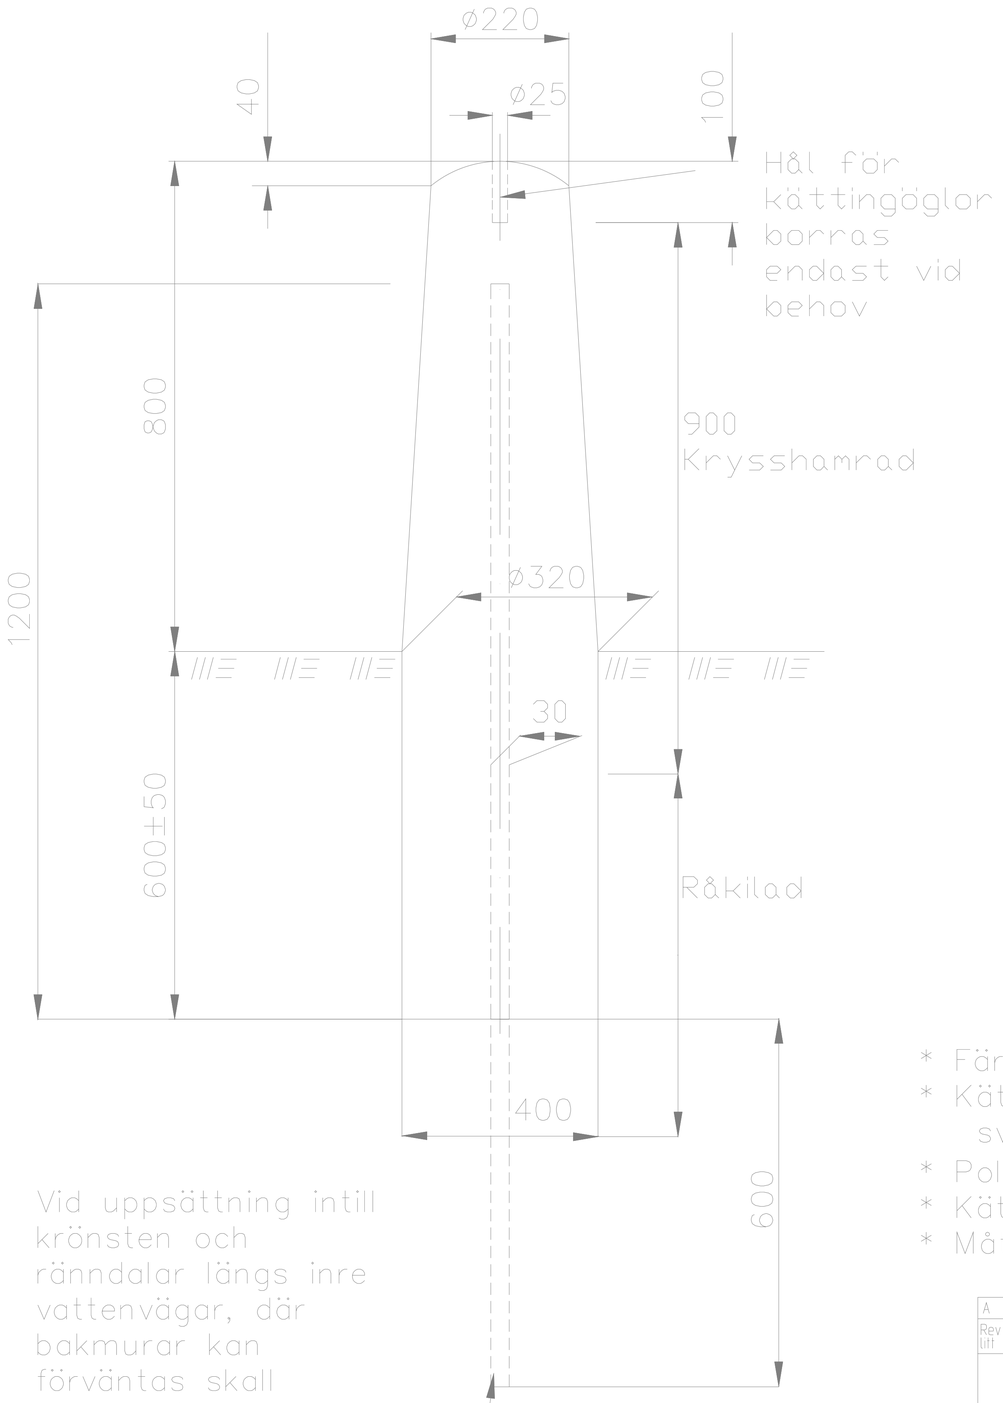

Vid uppsättning intill krönsten och ränndalar längs inre vattenvägar, där bakmurar kan förväntas skall bottenmåttet vara ø 350

Armeringsstång l=1800 mm, ø 25 mm, fastgjuts med betong

2. UTAN FÖRSTÄRKNING

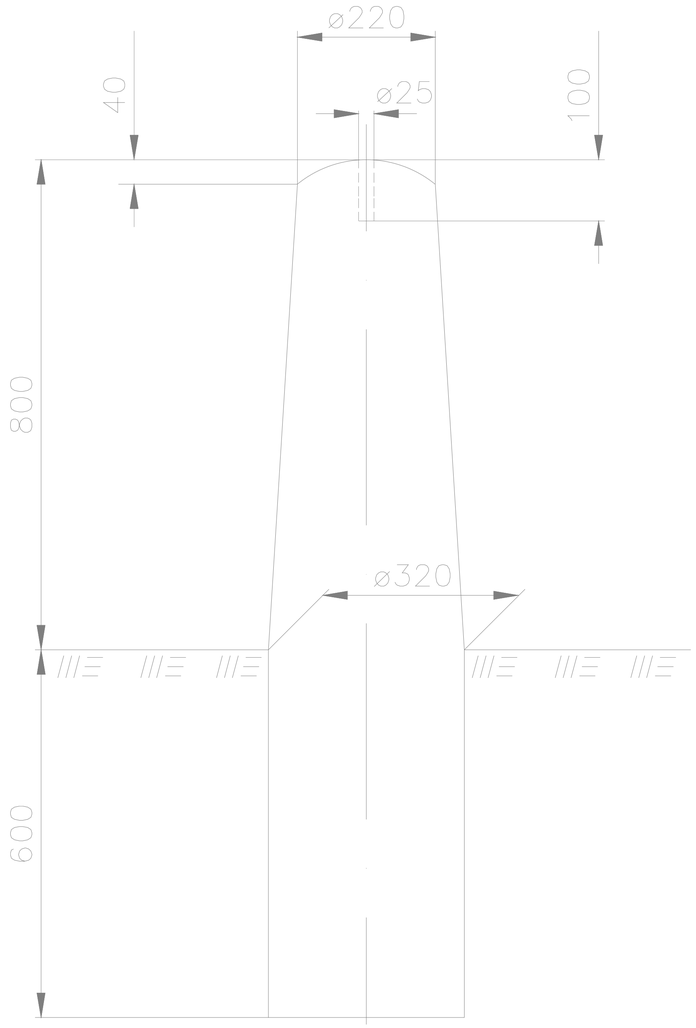

* Färg: Röd Bohusgranit
* Kätting: Certex HLL–13–8 eller likvärdig, svartmålas med slutkulör NCS S9000N
* Pollarnas c/c ca. 5000 mm
* Kättingens lågpunkt 400 mm över färdig mark
* Mått i mm

A	2	02-02-01	Förstärkning, kätting och ögla		RA
Rev litt	Antal rev	Rev datum	Rev omfattning	Verkens rev datum	Rev godkänd

GATUBOLAGET

GÖTEBORGS GATU AB
TEKNIK
BOX 1086
405 23 GÖTEBORG
TEL 031/62 80 00

UPPRÄTTAD FÖR GÖTEBORGS STAD TRAFIKNÄMNDEN

STANDARDRITNING

GRANITPOLLARE, KÄTTNING SAMT ÖGLA

HANDLÄGGARE	KVALSÄKRAD		
STIG ERICSSON			
RITAD/DWG-FIL	KONSTR. AV	DNR	
SAPOLL	S. Andersson	363/93	
GODKÄND GÖTEBORG	SKALA	OBJEKTSNR	RITNINGSNR / REV
93-12-01	1:10		363/93-3551 / A