


GATUTYP 1b GÖTEBORGSKARAKTÄR GATA VID VALLGRAVEN


Sektion vid Vallgraven

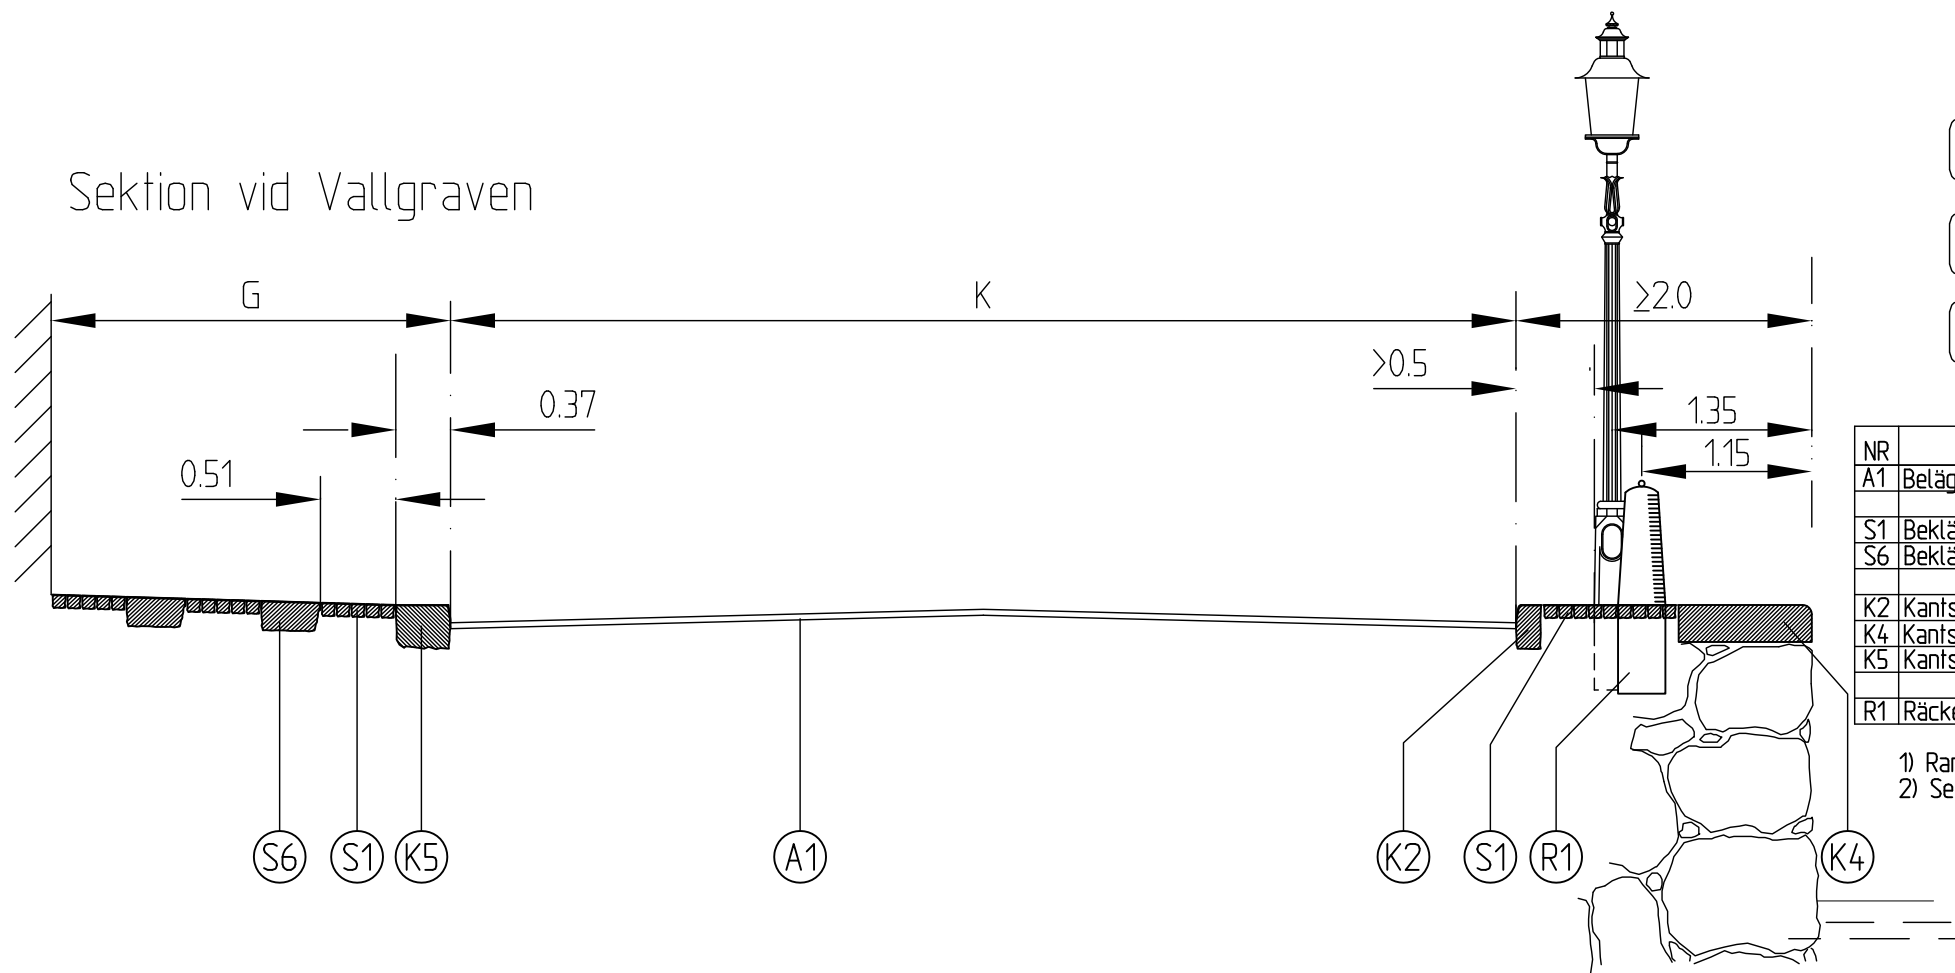

NR	BENÄMNING	MATERIAL	ANMÄRKNING
A1	Beläggning	Asfaltbetong, slitlager	Tk:s TBv/bel
S1	Beklädnad	Smågatsten, grå	Raka skiff i förband
S6	Beklädnad	Gångbanelst, granit	bxh=0.42x0.20 (nyfyllv b=0.40)
K2	Kantstöd	Gradhuggen faskantsten GF 1	120 mm synligt normalt
K4	Kantstöd	Krönsten, granit 2)	Vid nyfyllv används originalet som mall
K5	Kantstöd	Ramsten	120 mm synligt normalt
R1	Räcke	Pollare, enl GB:s ritn 363/93-4551	

1) Ramsten eller GF1 avgörs med hänsyn till helhetsintrycket.
2) Se även ritn 363/93-4552.

Elevation, kaj

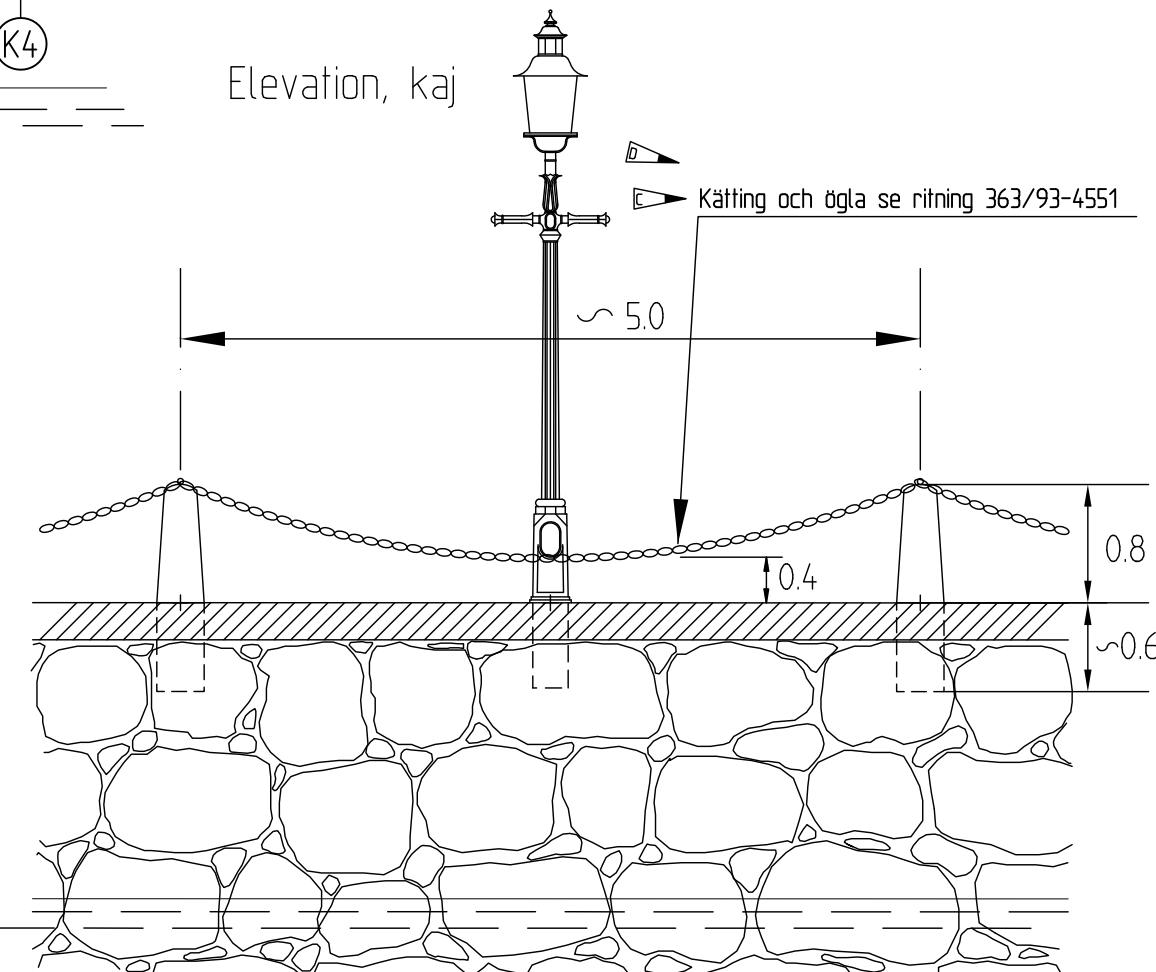

Plan



D	1	03-02-01	Hänvisningstext med rostskydd kätting	RA
C	1	02-02-01	Hänvisningstext	RA
B	1	99-09-16	Tabelltext	RA
A		94-04-14	Kulersten vid spårväg	RA
Rev	Anfäkt	Rev datum	Rev omfattning	Verkens rev datum
Rev	Utf			Rev godkänd

UPPRÄTTAD FÖR
Göteborgs Stad
Trafikkontoret

STANDARDRITNING
MARKLÄGGNINGSPLAN GÖTEBORG
GATUTYP 1k, GÖTEBORGSKARAKTÄR
GATA VID VALLGRAVEN

HANDLÄGGARE	VERIFERAD	HAFT DEL
DWG-FL	DRITAD/KONSTR	DNR
-2572	RA	363/93
GODKÄND GÖTEBORG	SKALA	OBJEKTSNR
93-12-01	1:50	363/93-2572