




Natur- och Friluftsområden

INFORMATIONSTAVLOR

blad N4 sid 1/3
2005-02-01


Typ A, Stort skyltställ

SKALA 1 : 40

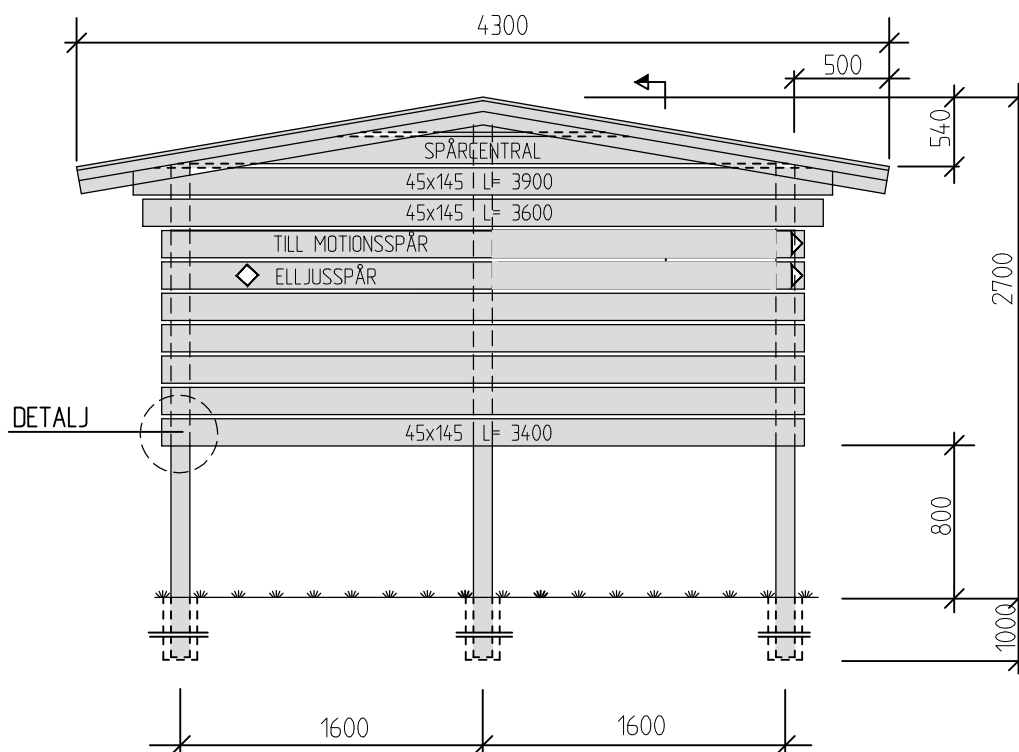


DETALJ

SKALA 1 : 10

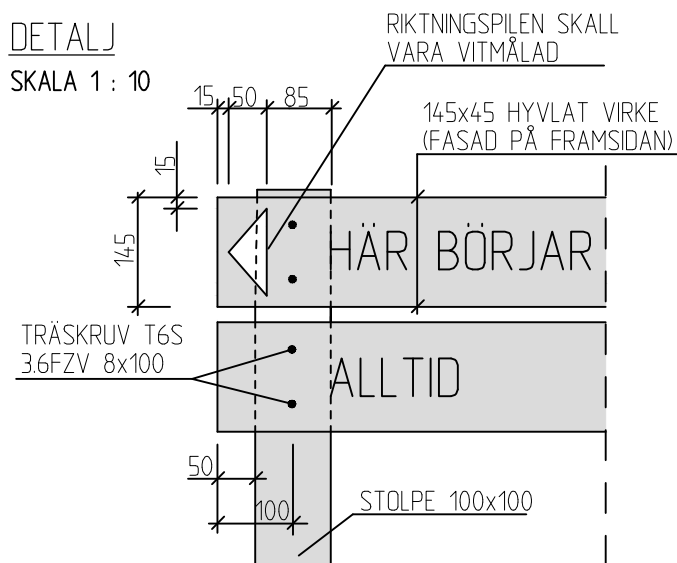

SEKTION

SKALA 1 : 40

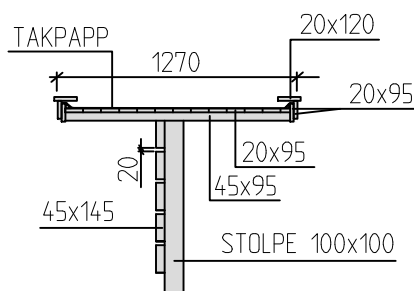

Materialbeskrivning, se baksida



Natur- och Friluftsområden

INFORMATIONSTAVLOR

blad **N4** sid 1/3
2005-02-01

Typ A, Stort skyltställ
Materialbeskrivning

GRUNDLÄGGNING

BTG. ELLER PAPPRÖR Ø225
MAKADAM 12-16 PACKAS KRING STOLPEN

ROSTSKYDD

ALLT STÅL SKALL VARA VARMFÖRZINKAT
(GÄLLER ÄVEN SAMTLIGA SKRUVAR, MUTTRAR, BRICKOR OCH SPIKAR)
SE VIDARE PM ANG. YTBEHANDLING AV STÅLDETALJER MM.

TRÄ

ALLT TRÄ SKALL VARA SÅGAT, SORTERING III.
SKYLTPLANKOR 145x 45 SKALL VARA HYVLADE

MÅLNING

WESTCOST SVART 079

TEXT

SKALL VARA TYP "CLAREDON BOLD"
HÖJD = 60 MM. VITMÅLAD
PLACERING ENLIGT DETALJ




Natur- och Friluftsområden

INFORMATIONSTAVLOR

blad N4 sid 2/3
2005-02-01


Typ B, Litet skyltställ

SKALA 1 : 40

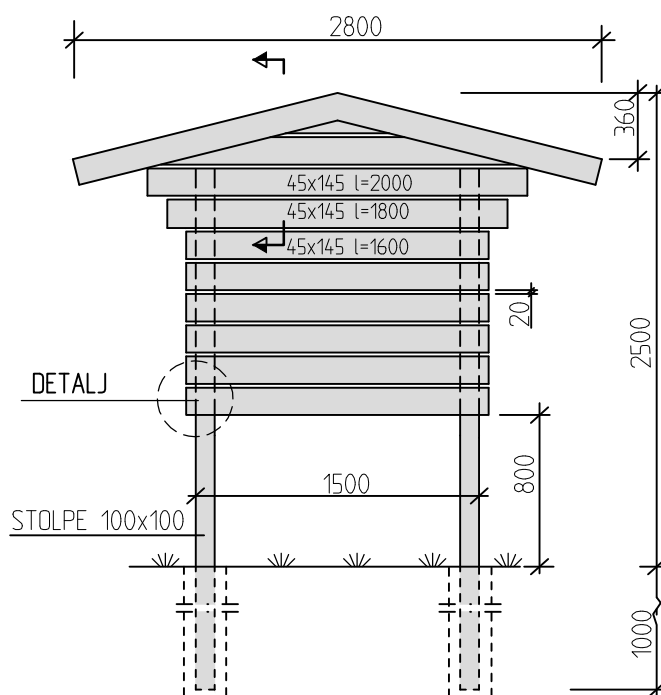


DETALJ

SKALA 1 : 10

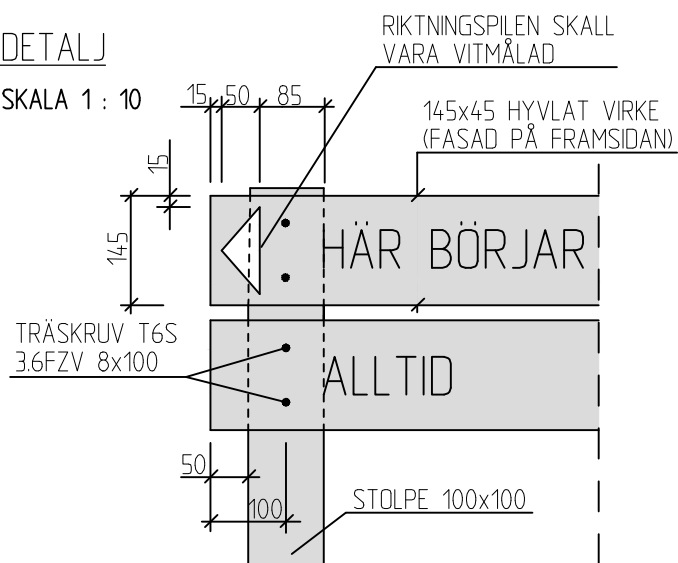

SEKTION

SKALA 1 : 20

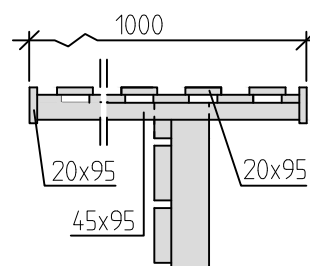

Materialbeskrivning, se baksida



Natur- och Friluftsområden

INFORMATIONSTAVLOR

blad **N4** sid 2/3
2005-02-01

Typ B, litet skyltställ

Materialbeskrivning

GRUNDLÄGGNING

BTG. ELLER PAPPRÖR Ø225
MAKADAM 12-16 PACKAS KRING STOLPEN

ROSTSKYDD

ALLT STÅL SKALL VARA VARMFÖRZINKAT
(GÄLLER ÄVEN SAMTLIGA SKRUVAR, MUTTRAR, BRICKOR OCH SPIKAR)
SE VIDARE PM ANG. YTBEHANDLING AV STÅLDETALJER MM.

TRÄ

ALLT TRÄ SKALL VARA SÅGAT, SORTERING III.
SKYLTPLANKOR 145x 45 SKALL VARA HYVLADE

MÅLNING

WESTCOST SVART 079

TEXT

SKALL VARA TYP "CLAREDON BOLD"
HÖJD = 60 MM. VITMÅLAD
PLACERING ENLIGT DETALJ




Natur- och Friluftsområden

blad N4 sid 3/3
2001-03-01

INFORMATIONSTAVLOR


Typ C, Skyltställ special

SKALA 1 : 40

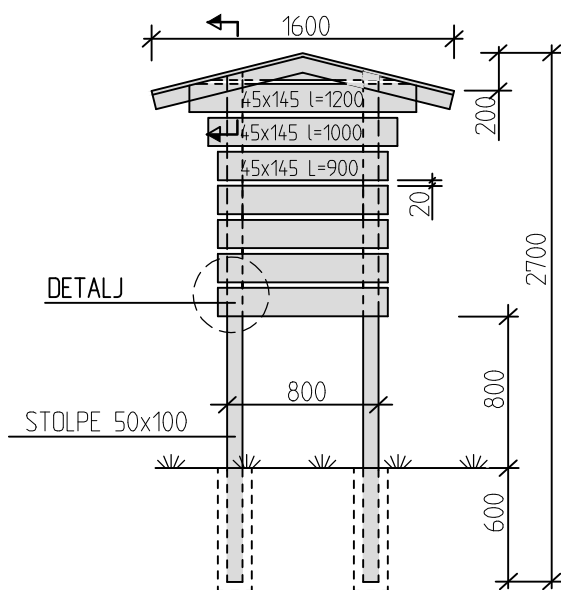


DETALJ

SKALA 1 : 10

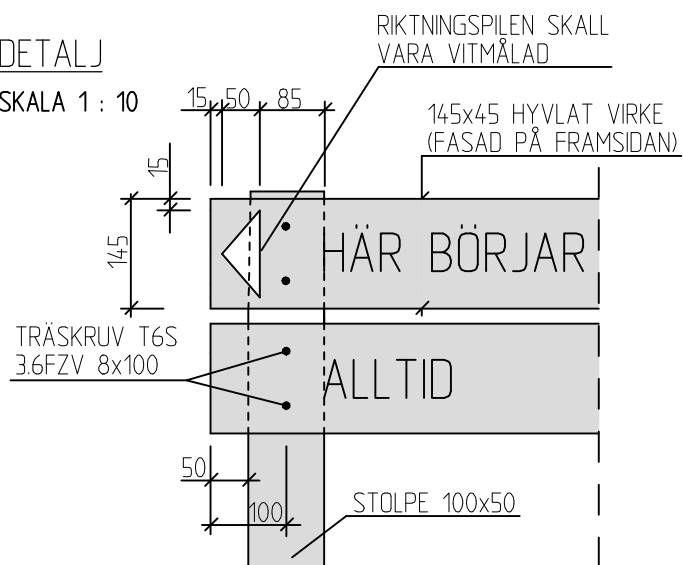

SEKTION

SKALA 1 : 20

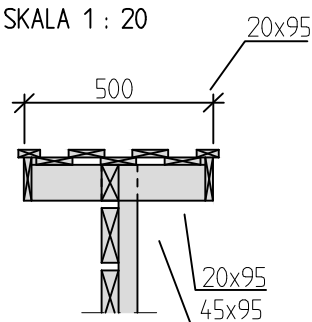

Materialbeskrivning, se baksida



Natur- och Friluftsområden

INFORMATIONSTAVLOR

blad **N4** sid 3/3
2005-02-01

Typ C, Skyltställ special

Materialbeskrivning

GRUNDLÄGGNING

BTG. ELLER PAPPRÖR Ø225
MAKADAM 12-16 PACKAS KRING STOLPEN

ROSTSKYDD

ALLT STÅL SKALL VARA VARMFÖRZINKAT
(GÄLLER ÄVEN SAMTLIGA SKRUVAR, MUTTRAR, BRICKOR OCH SPIKAR)
SE VIDARE PM ANG. YTBEHANDLING AV STÅLDETALJER MM.

TRÄ

ALLT TRÄ SKALL VARA SÅGAT, SORTERING III.
SKYLTPLANKOR 145x 45 SKALL VARA HYVLADE

MÅLNING

WESTCOST SVART 079

TEXT

SKALL VARA TYP "CLAREDON BOLD"
HÖJD = 60 MM. VITMÅLAD
PLACERING ENLIGT DETALJ