


GÅNGBANERÄCKE TYP A


SKALA 1:20

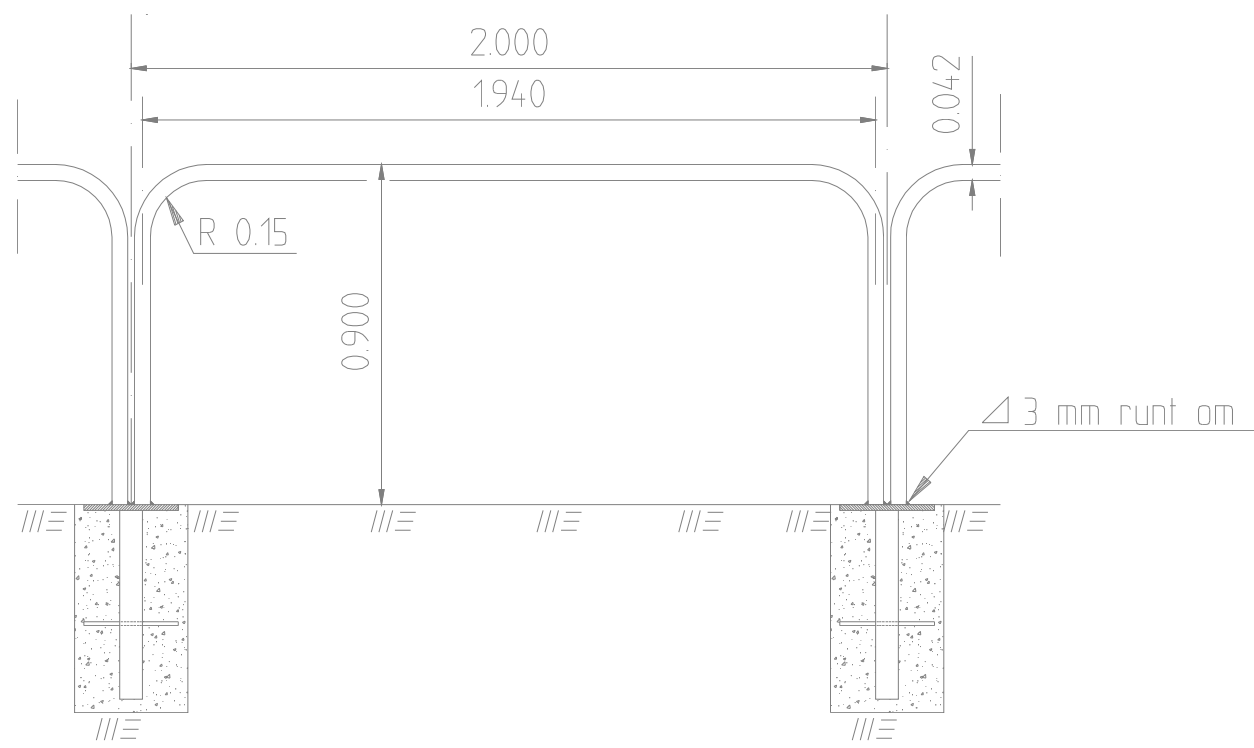


GÅNGBANERÄCKE MED STÄNKSKYDD TYP C

Övriga mått enl TYP A

SKALA 1:20

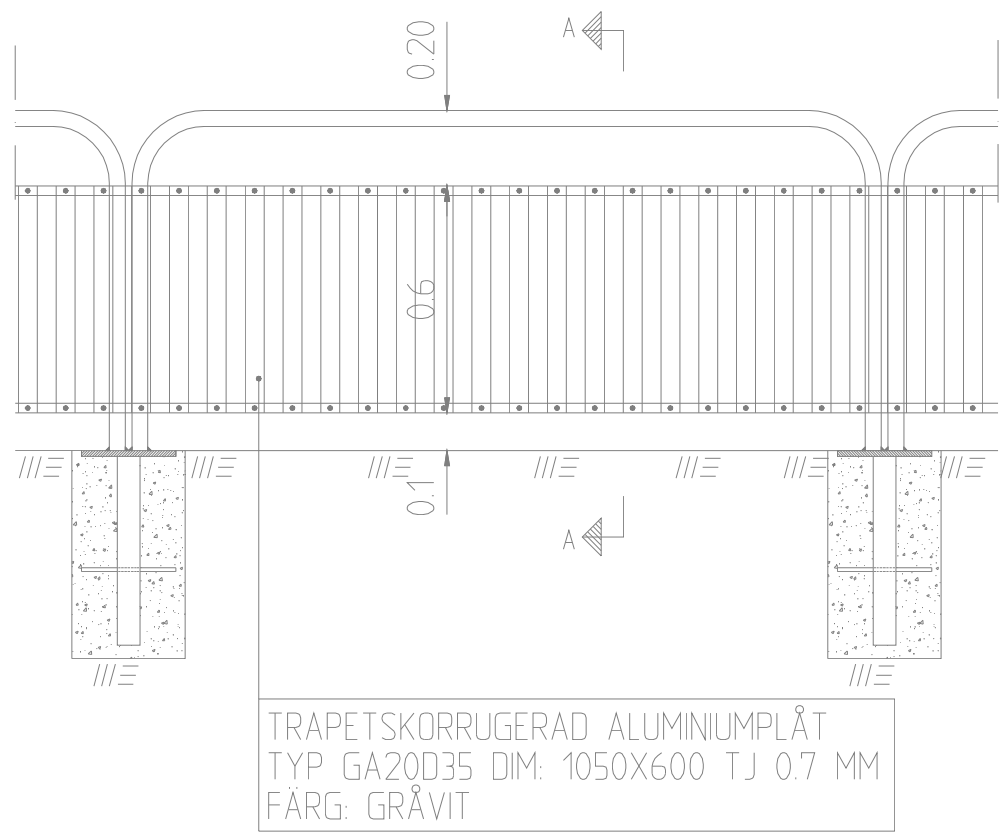


Sektion A-A

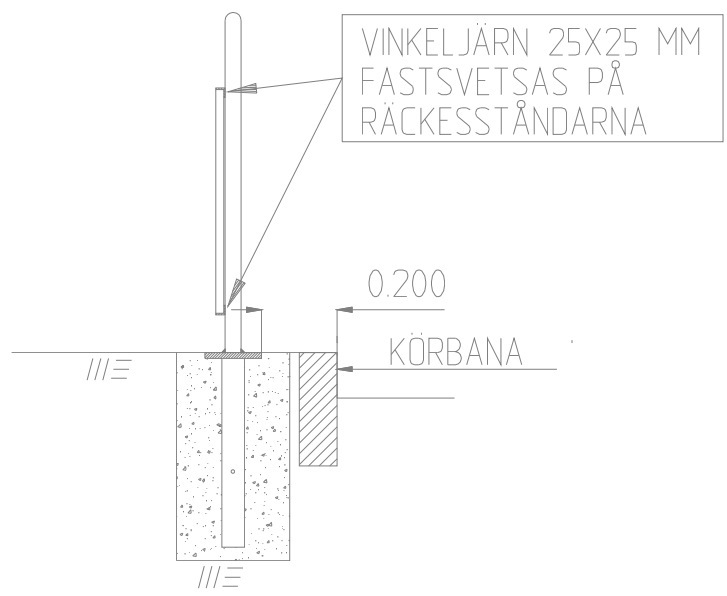

GÅNGBANERÄCKE TYP H

Används vid ledning av synskadade


SKALA 1:20

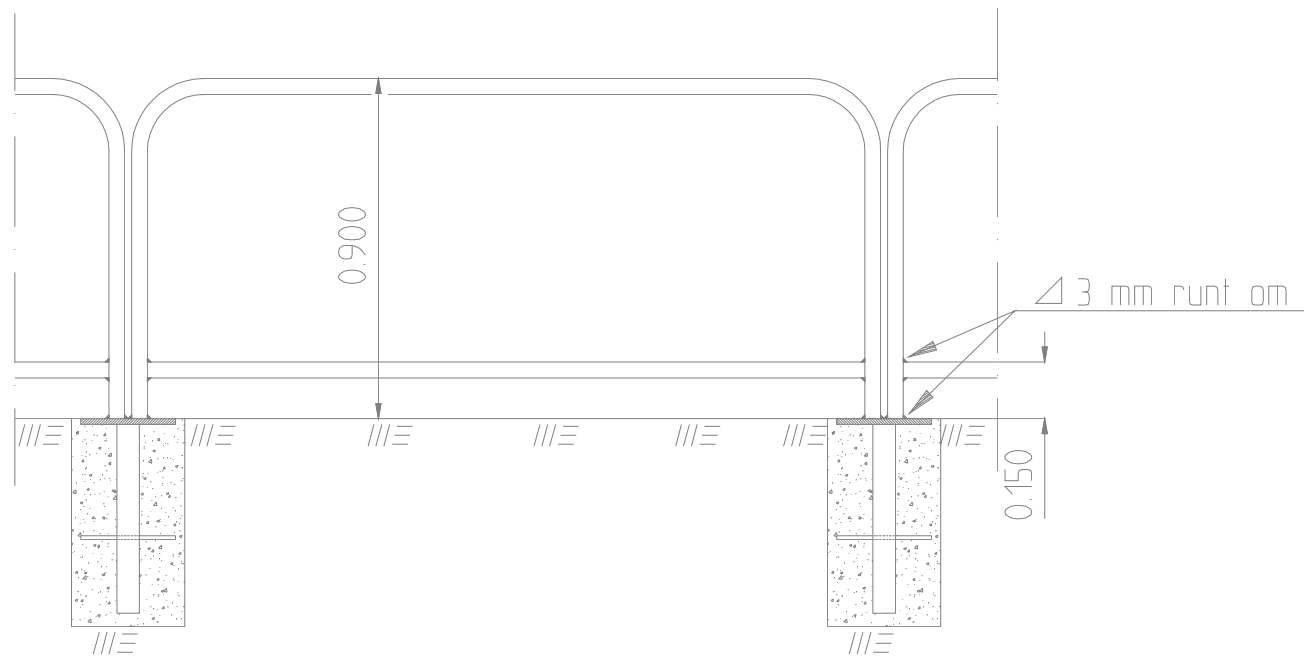

SKYDDSRÄCKE TYP D


för planteringar mm
Övriga mått enl TYP A

SKALA 1:20

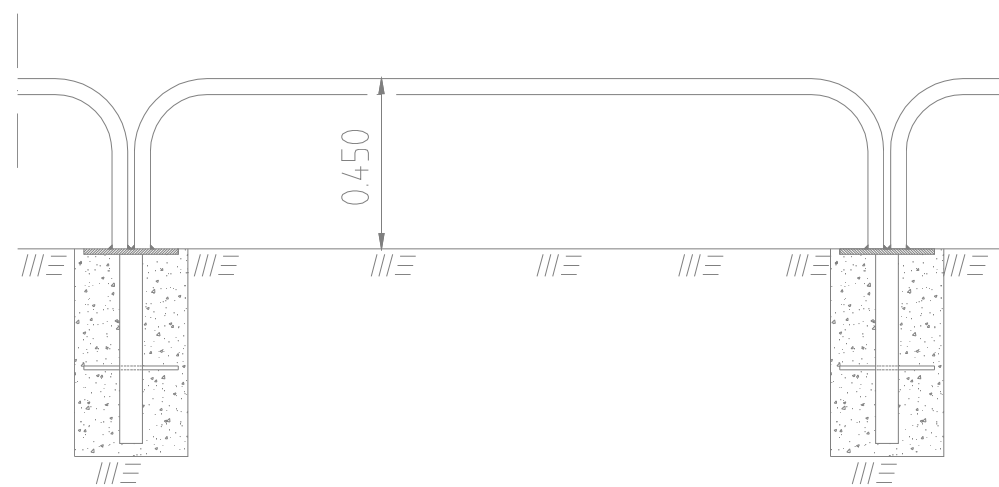


ÖPPNINGSBAR BÅGE TYP E

SKALA 1:20

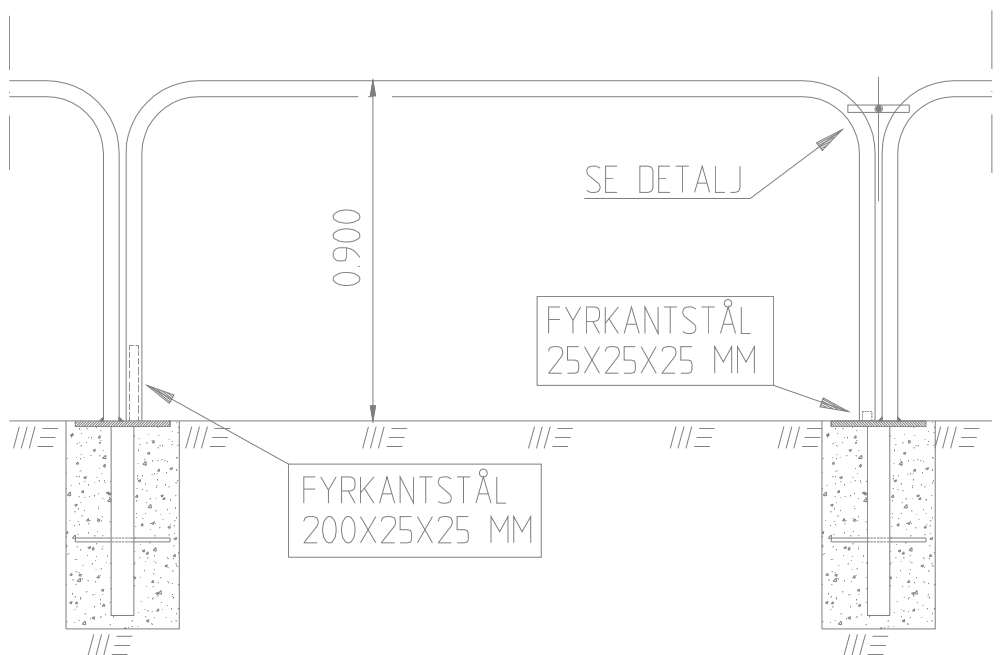

ÖPPNINGSBAR BÅGE TYP E, DETALJ


SKALA 1:5

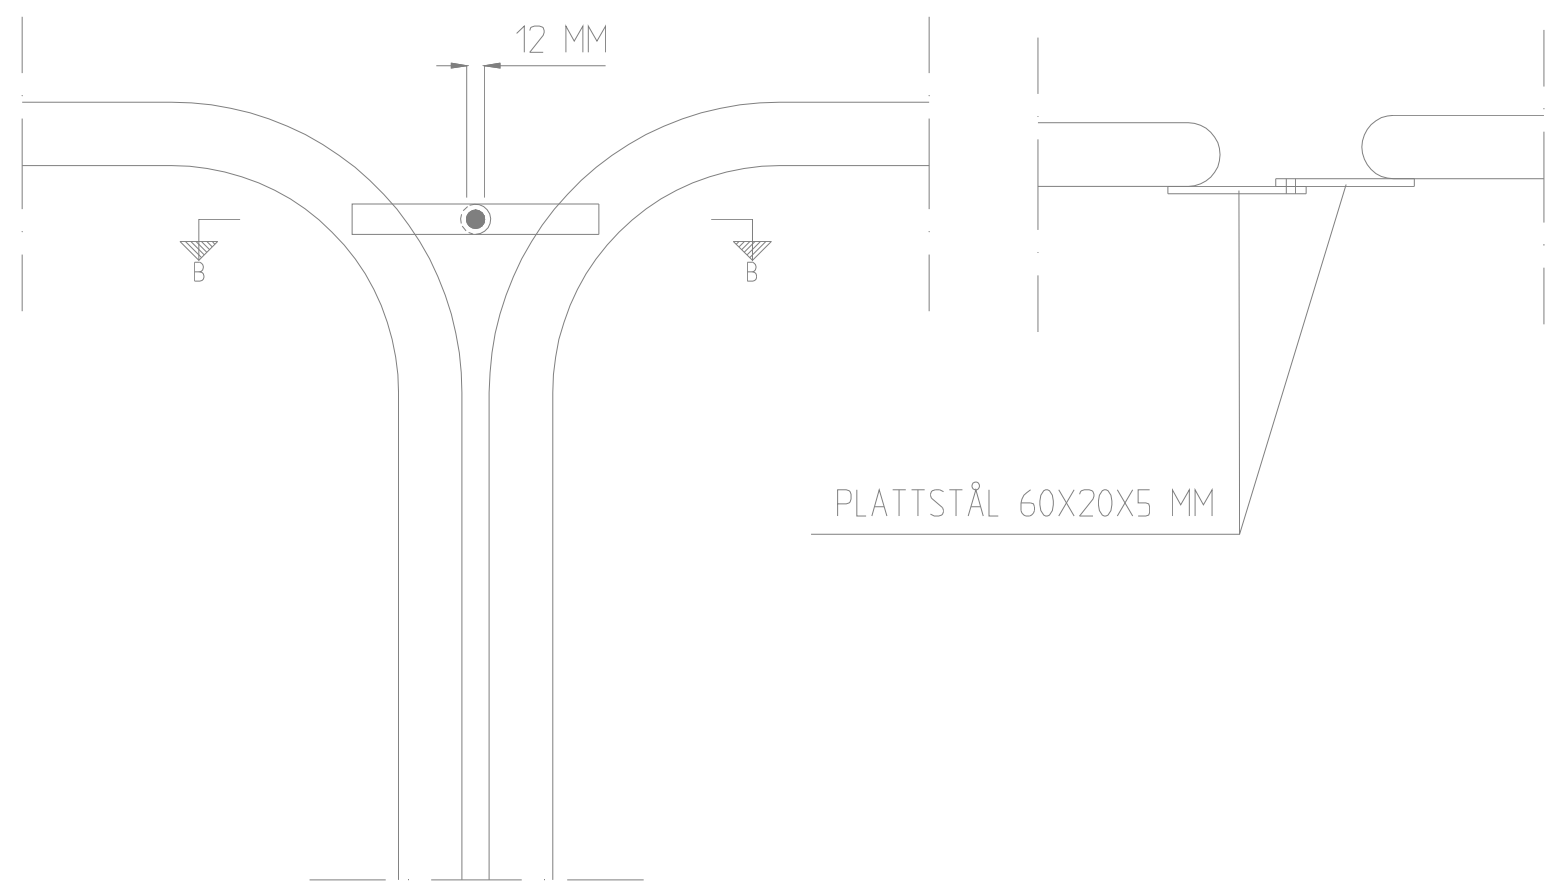

Sektion B-B


INFÄSTNINGSPLATTA

SKALA 1:5

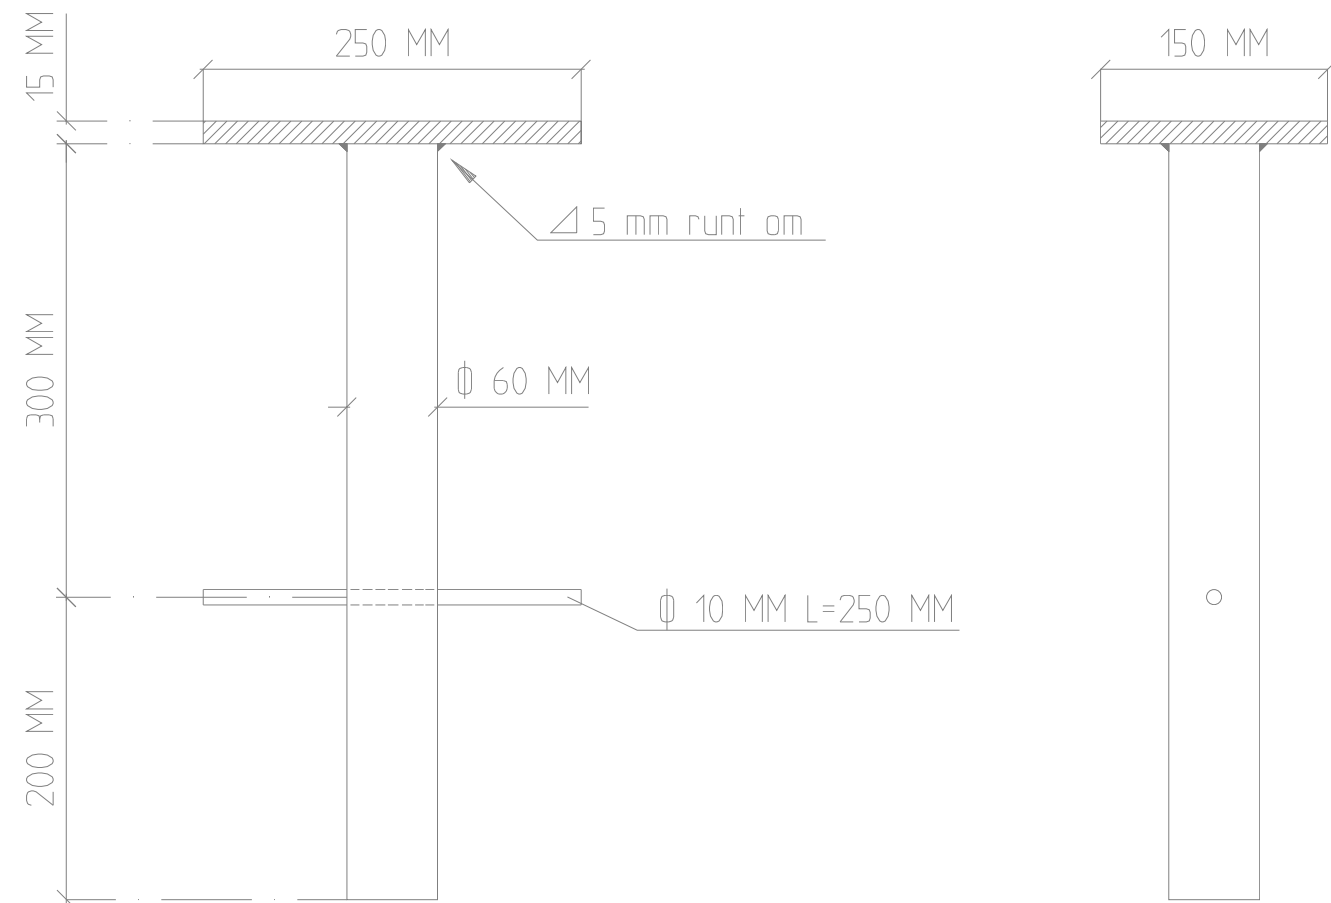

EXEMPEL PÅ GÅNGSLUSS

SKALA 1:20

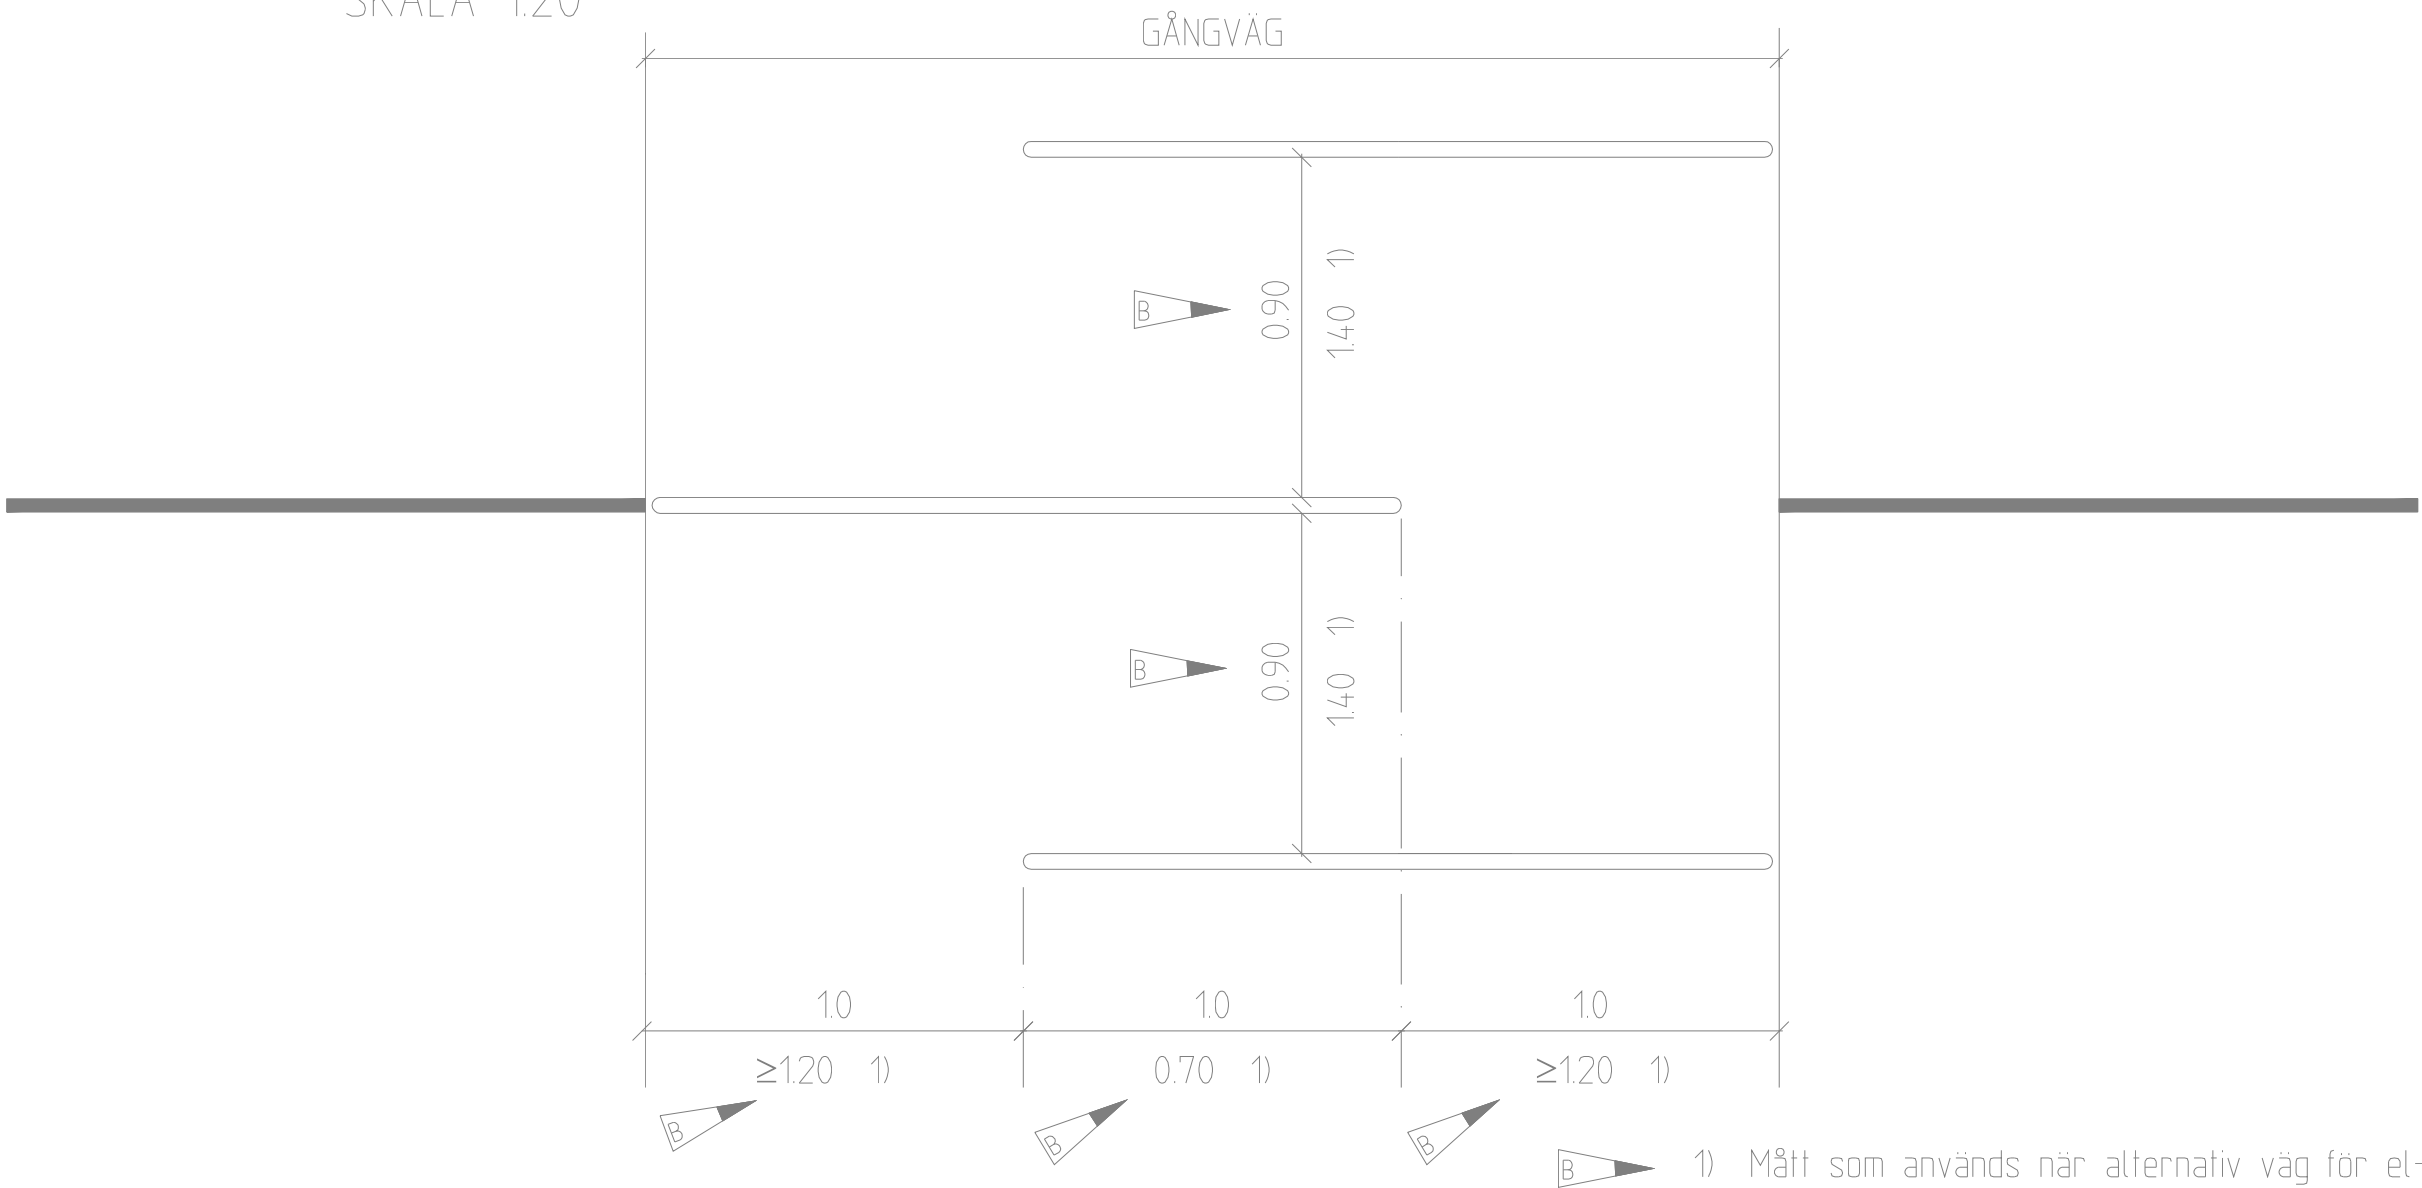

ANVISNINGAR

Mått i meter där ej annat angivits.

Material: Rörbågen utförs av galvaniserat rör SS 3583, klass A. Anst nr 32 (1 1/4 ") i ett stycke utan sveisar. Infästningsplattan utförs i stål SIS 1312.

Svets: Svets utförs i klass wc-k.

Ytbehandling: Svets samt övriga obehandlade ytor, även infästningsplattans överyta, borstas rena med stålborste samt behandlas med zinkrik färg 2x60 my.

Uppsättning: Infästningsplattan fastgutes på platsen c/c 2,0 m i BETONG II STD K 30, lufthalt 4-6 volyms-%. Gjutgrop: Djup 0,55 m, bredd 0,3x0,3 m. Bågarna fastsvetsas på infästningsplattan med 3 mm svets runt om.

Lås: Öppningsbar båge förses med ABLOY hänglås nr 3022 serie nr LS-1799/22678 nyckel nr 6 993 019 611. Låset fästs i bågen med kedja.

B	6	00-02-01	Gångsluss, mått för rullstol		RA
A	1	96-01-15	Blastring bytt mot borstning		RA
Rev	Antal	Rev datum	Rev omfattning	Verkens	Rev
lit	rev			rev datum	godkänd
GÖTEBORGS GATU AB TEKNIK BOX 1086 405 23 GÖTEBORG TEL 031/62 80 00			UPPRÄTTAD FÖR TRAFIK KONTORET GÖTEBORGS STAD		
HANDLAGGARE ULF LÖFGREN			STANDARDRITNING RÖRRÄCKE		
RTAD/DWG-FIL RAROR			KVALSAKRAD DNR 363/93		
GÖDKÄND GÖTEBORG 93-12-01			SKALA 120,15(A1)		
			OBJEKTSNR 363/93-5580		
			RITNINGSNR 363/93-5580		
			REV B		