

BÅGRIKTNING


I första hand väljs riktning uppför eventuell backe.

I andra hand, om gatan är horisontell, väljs riktning med trafiken vid enkelriktad trafik.

Det senare gäller även intilliggande gångbana.

Båglängden bör ligga mellan 1-2 m. Vid en ytbredd av 4-6 m sätts 2 st helbågar och 2 st halvbågar osv.

SKALA 1:50

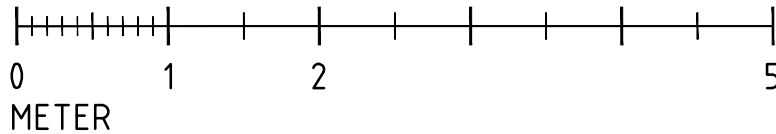

Göteborgs Stad
Trafikkontoret

STANDARDRITNING

SÄTTNING AV SMÅGATSTEN
BÅGMÖNSTER

SENAST REVIDERAD

2014-10-15

GÄLLANDE VERSION

2014-10-15

FORMAT

A4

SKALA

1:50

RITNINGNUMMER

-2582

REF:

Beata Löfmarck

LAGER: SB11

PL0: 2014-10-14 12:01