




Jordmaterial och växtbäddar

blad **J3:A**
2014-10-15

VÄXTBÄDD FÖR TRÄD I HÅRDGJORD YTA

Typ "Avenyn"

SKALA 1 : 25

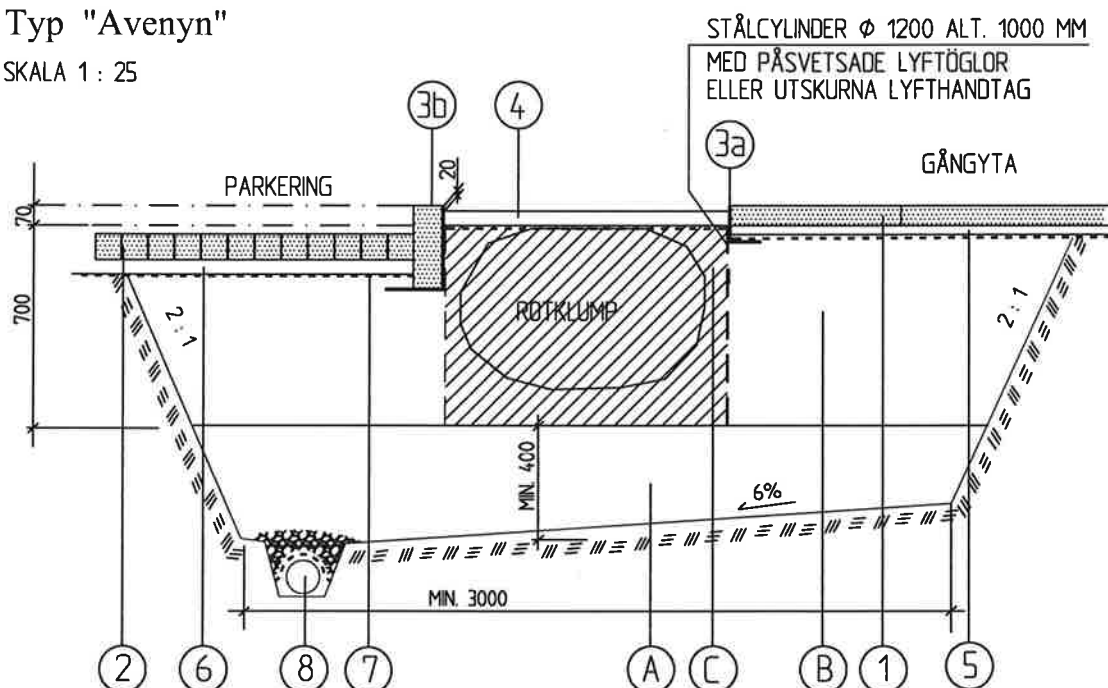

	BENÄMNING	MATERIAL	TJOCKLEK, MM	HÄNVISNING
①	YTSKIKT	BTG-PLATTOR		TH 2KB2
②	YTSKIKT	SMÅGATSTEN		TH 2KB1.2
③a	KANTSTÖD	CORTENSTÅL H130, B100, TJ8 MM		
③b	KANTSTÖD	RV4 ALT. GF1, MED STÖD AV CORTENSTÅL H300, B200, TJ8 MM		
④	YTSKIKT	KROSS 8-12	100	
⑤	BÄRLAGER, OBUNDET	SÄTTGRUS	30	AMA Anl DCG.22
⑥	BÄRLAGER, OBUNDET	SÄTTGRUS	50	AMA Anl DCG.112
⑦	BÄRLAGER, OBUNDET	JUST. MED KROSSMATERIAL 0-20		
⑧	KOKOSKLÄDD DRÄNLEDNING	PE 110/95, ledningsdike täcks med Kross 14-16 alt 16-32		
A	MINERALJORD	MINERALJORD "SKELETT" MED 65vol%	400	SE BLAD J2
B	VÄXTJORD	INBLAN. AV KROSSMAT. 90-150 VÄXTJORD "SKELETT" MED 65vol%	700	SE BLAD J2
C	VÄXTJORD	INBLAN. AV KROSSMAT. 90-150 VÄXTJORD "STANDARD"	700	SE BLAD J2

Arbetsbeskrivning, se baksida



Jordmaterial och växtbäddar

VÄXTBÄDD FÖR TRÄD I HÅRDGJORD YTA

blad **J3:A**
2014-10-15

Typ "Avenyn"

Arbetsbeskrivning stålcylander

CYLINDERNS STORLEK, 1200 ALT 1000, ÄR AVHÄNGIG TRÄDETS PLANTERINGSSTORLEK SAMT ÖPPNINGEN I HÅRDGJORD YTA/CORTENSTÅLETS/KANTSTÖDETS DIAMETER. MÅTTET 1000 ANVÄNDS ENDAST I UNDANTAGSFALL.

SCHAKTBOTTEN OCH -SIDOR BESIKTIGAS AV PARK- OCH NATURFÖRVALTNINGEN FÖRE UTLÄGGNING AV MINERALJORD, SKELETT

SKELETTJORDEN SKALL GODKÄNNAS AV PARK- OCH NATURFÖRVALTNINGEN-PARKENHETEN, ANTINGEN HOS LEVERANTÖREN ELLER PÅ PLATS VID FÖRSTA LASSETS ANKOMST.

SKELETTJORDEN SKALL LEVERERAS FÄRDIGBLANDAD TILL ARBETSPLATSEN
SKELETTJORDEN FÅR EJ SEPARERA SIG VID LEVERANS OCH FÅR DÄRFÖR EJ TIPPAS FRÅN FLAK ELLER SKOPA. SKELETTJORD SKALL LÄGGAS UT FÖRSIKTIGT MED SKOPA.

MINERALJORD, SKELETT FYLLS I VÄXTBÄDDEN I LAGERTJOCKLEKAR PÅ 200-250 MM.
VARJE LAGER PACKAS VÅL MED TUNG SKOPA ELLER PADDAS MED TUNG PADDA, 500 kg.
DETTA INNEBÄR ATT MINERALJORDEN LÄGGS UT I TVÅ LAGER.

CYLINDERN STÄLLS PÅ PACKAD MINERALJORD, (SKELETT, A) OCH
VÄXTJORD, (SKELETT, B) FYLLS OMKRING RÖRET I LAGERTJOCKLEKAR PÅ 200-250 MM
OCH VARJE LAGER PACKAS VÅL MED TUNG SKOPA ELLER PADDAS MED TUNG PADDA, 500 kg.
VIKTIGT ÄR ATT SE TILL ATT VÄXTBÄDDEN TRYCKS UT MOT OMGIVANDE ÖVERBYGGNAD.
VARJE LAGER I VÄXTJORDSSKELETTET GÖDGLAS I SAMRÅD MED ANSVARIG
PROJEKTLEDARE FRÅN PARK- OCH NATURFÖRVALTNINGEN.

VÄXTJORD C ANBRINGAS I RÖRET UTAN PACKNING.
DÄREFTER TAS STÅLRÖRET UPP OCH PLANTERING UTFÖRS.

Kantstöd kring träd

MOT KÖRYTA SKALL ALLTID GRANITKANTSTEN - RV4 ALT. GF1 ANVÄNDAS. OBSERVERA
ATT KANTSTEN BÖR BESTÄLLAS MED SÅGAD UNDERSIDA SAMT KRYSSHAMRADE SIDOR
FÖR ATT KUNNA MONTERAS KORREKT.
MOT ÖVRIGA YTOR ANVÄNDS KANTSTÖD AV CORTENSTÖD ENLIGT SKISS
SAMRÅD SKALL SKE MED PARK- OCH NATURFÖRVALTNINGEN.

Dränering

KOKOSKLÄDD DRÄNERING ANLÄGGS I EGET LEDNINGSDIKE. LEDNING KOPPLAS PÅ NÄRMASTE
DAGVATTENBRUNN ALTERNATIVT NYTT DAGVATTENMAGASIN.