

Jordmaterial och växtbäddar


VÄXTBÄDD FÖR TRÄD I
GRÄS- OCH PLANTERINGSYTOR

blad **J4:E**
2013-03-05

Utan dränering, vid nyanläggning

SKALA 1 : 20

INVALLNING AV JORD FÖR VATTNING
ENLIGT BLAD J7
MARKTÄCKNING ENLIGT BLAD J6 OCH J7

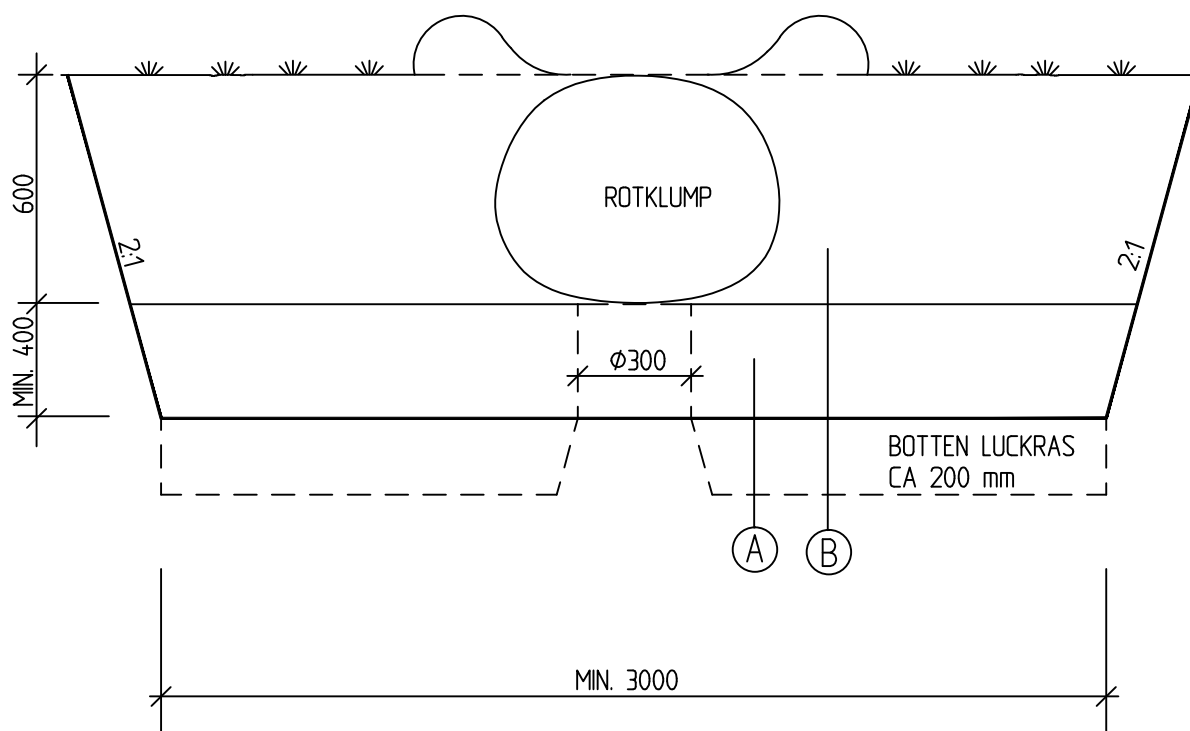

MINERALJORDEN PACKAS UNDER JORDKLUMPEN ϕ 300 mm, FÖR ATT UNDIKA SÄTTNINGAR.
BEHOVET AV MINERALJORD AVGÖRS EFTER INSPEKTION AV VÄXTJORDSSCHAKTEN

VID PLANTERING AV ENSTAKA TRÄD SKALL VÄXTBÄDDEN MINST VARA 16 m², T.EX 4x4 m

	BENÄMNING	MATERIAL	TJOCKLEK MM	HÄNVISNING
A	MINERALJORD	MINERALJORD "STANDARD"	300	SE BLAD J2
B	VÄXTJORD	VÄXTJORD "STANDARD"	600	SE BLAD J2