



Jordmaterial och växtbäddar


VÄXTBÄDD FÖR TRÄD I
GRÄS- OCH PLANTERINGSYTOR

blad **J4:F**
2013-03-05

Renovering av befintlig växtbädd

SKALA 1 : 20

INVALLNING AV JORD FÖR VATTNING
ENLIGT BLAD J7
MARKTÄCKNING ENLIGT BLAD J6 OCH J7

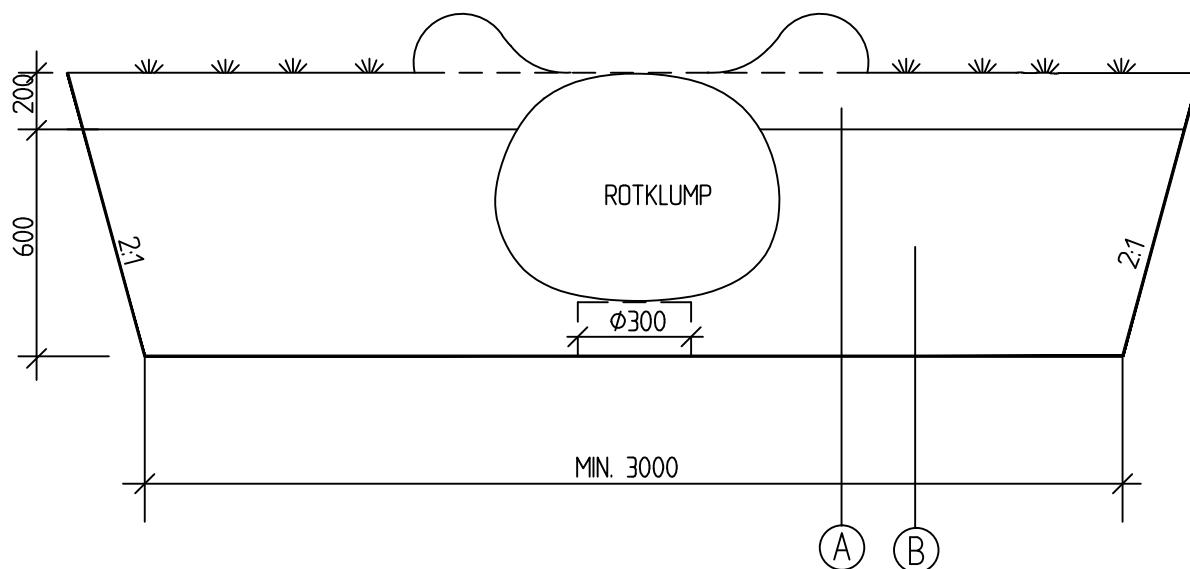

A: 200 MM TAS BORT OCH
100 MM VÄL BRUNNEN HÄST-/KOGÖDSEL I TORVSTRÖ TILLFÖRES.

B: LUCKRA GÖDSEL OCH JORD TILL 600 MM.

MINERALJORDEN PACKAS UNDER JORDKLUMPEN ϕ 300 mm, FÖR ATT UNDVIKA SÄTTNINGAR.

VID PLANTERING AV ENSTAKA TRÄD SKALL VÄXTBÄDDEN MINST VARA 16 m², T.EX 4x4 m

	BENÄMNING	MATERIAL	TJOCKLEK MM	HÄNVISNING
A	GÖDSEL	HÄST-/KOGÖDSEL I TORVSTRÖ	100	