


MATERIAL

- 1 Gångbanehall, krysshämrad, fallande längder, b=400mm t j=120mm
- 2 Gångbaneplatta, krysshämrad, 300x300x120mm

SKALA 1:50

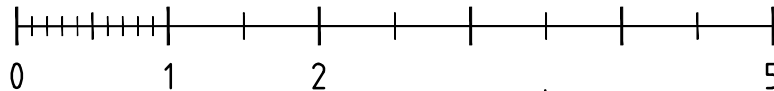

METER

BET	ANT	ÄNDRINGEN AVSER	DATUM	SIGN



Göteborgs Stad  
Trafikkontoret

**STANDARDRITNING**  
SLÄTT GÅNGSTRÅK I NATURSTENSYTA

SENAST REVDERAD	
2014-10-15	
GÄLLANDE VERSION	
2014-10-15	
FORMAT	SKALA
A4	1:50
RITNINGNUMMER	BET
-2581	

REF:

Daniel Sjölund

LAGER: SB11

PL0: 2016-03-03 09:35