


PLATTFORM OCH GÅNG- OCH CYKELBANA SEPARERADE

SKALA 1:200 vid A1

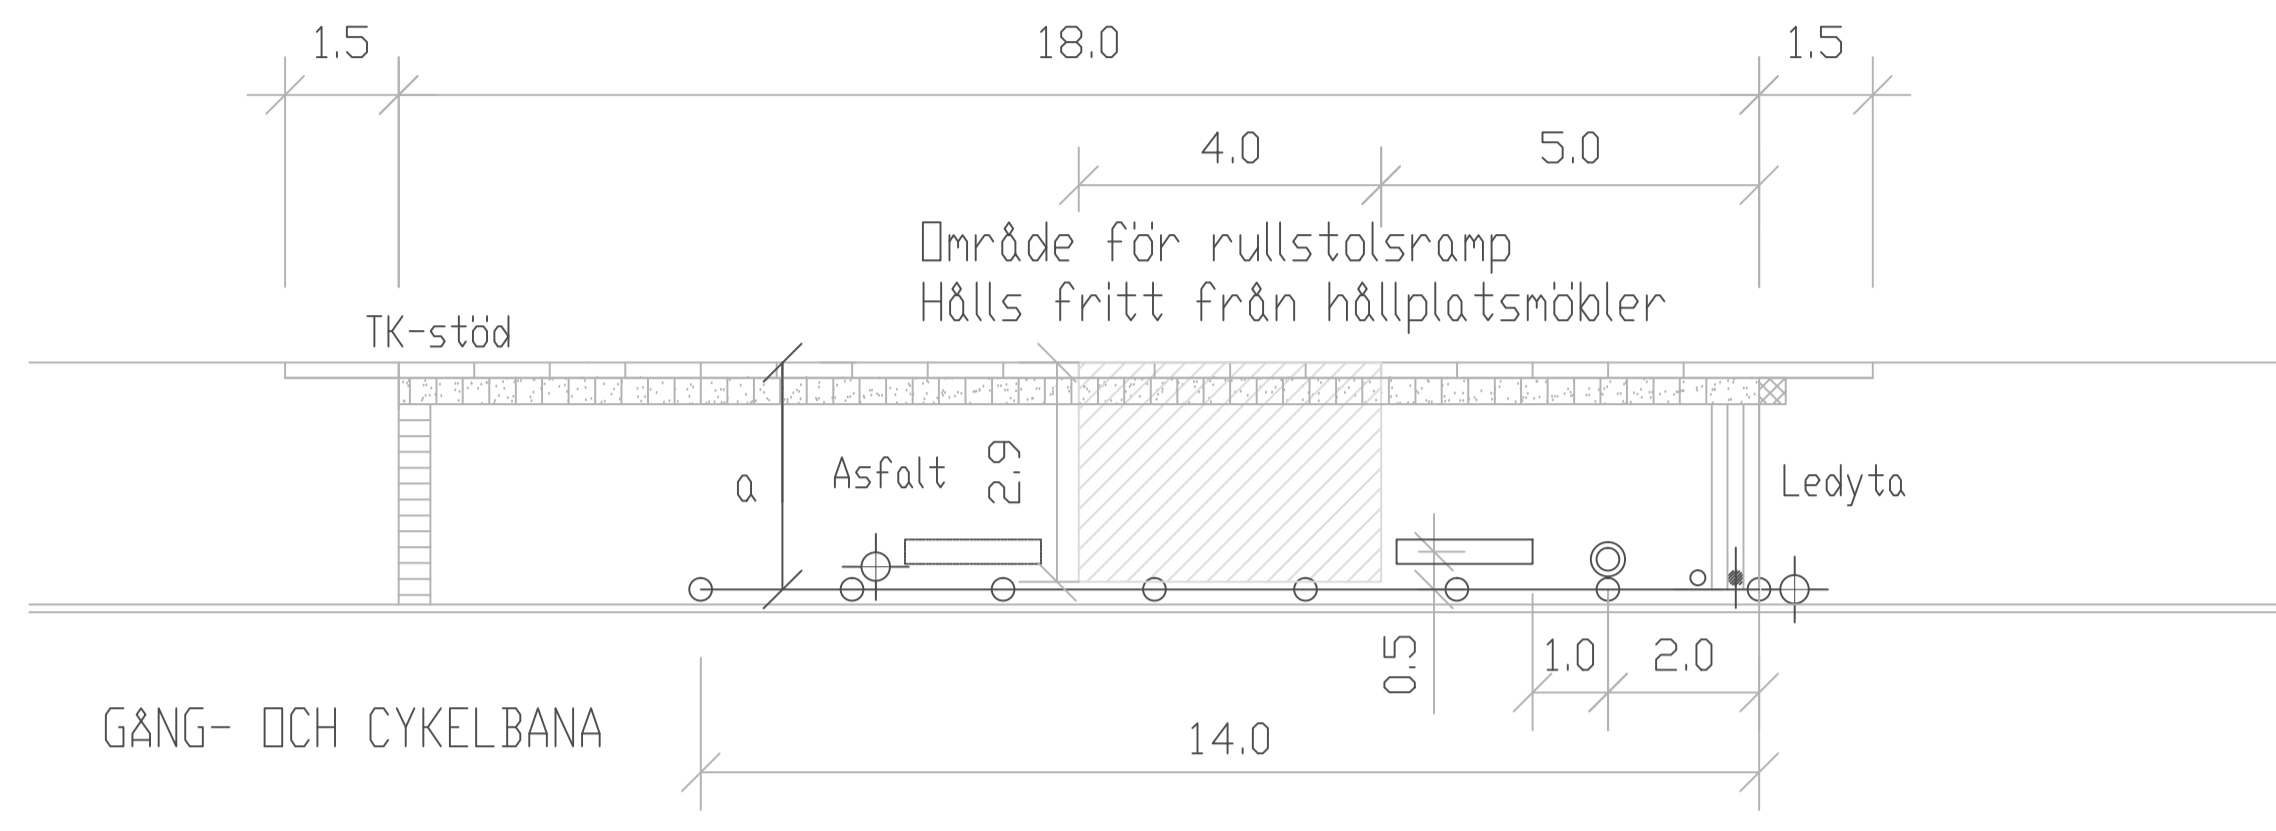


TECKENFÖRKLARING

- RÄCKE
- BÄNK MED ARM- OCH RYGGSTÖD
- PAPPERSKORG
- HÅLLPLATSPELARE
- HÅLLPLATTSSTOLPE
- BELYSNINGSSSTOLPE
- TYP: MUNKSTEN 210x420x70 MM, SLÅTA NATUR
- LEDYTA, TYP: LEDMUNKEN 210x210x70 MM, NATUR
- VALYTA, TYP: MUNKSTEN 210x210x70 MM, SLÅTA NATUR
- TYP: MUNKSTEN 105x210x70 MM, ÖCKRA I FÖRBAND
- KONTRASTMARKERING, TYP: ST-ERIKS SUPERPLATTA, 350x350x65 MM, VIT SUPER
- HÅLLMÄRKE, TYP: ST-ERIKS SUPERPLATTA, 350x350x65 MM, GUL

PLATTFORM OCH GÅNG- OCH CYKELBANA SEPARERADE

Vänthall övriga


SKALA 1:200 vid A1

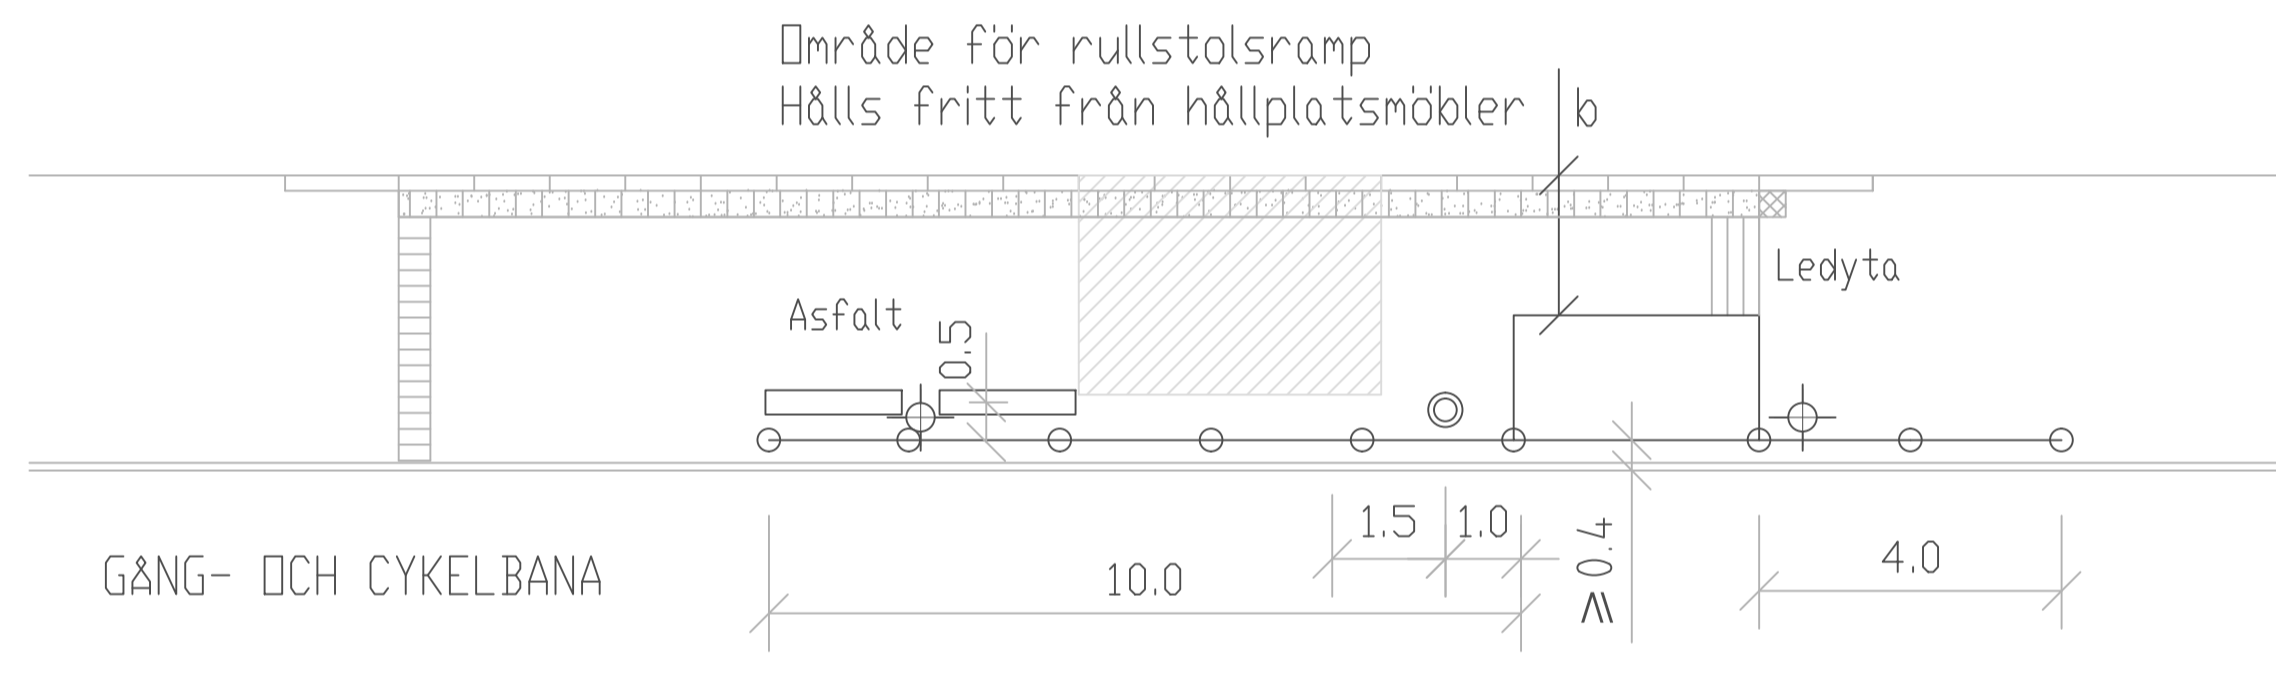

PLATTFORM OCH GÅNG- OCH CYKELBANA SEPARERADE

Vänthall typ JCDecaux

SKALA 1:200 vid A1

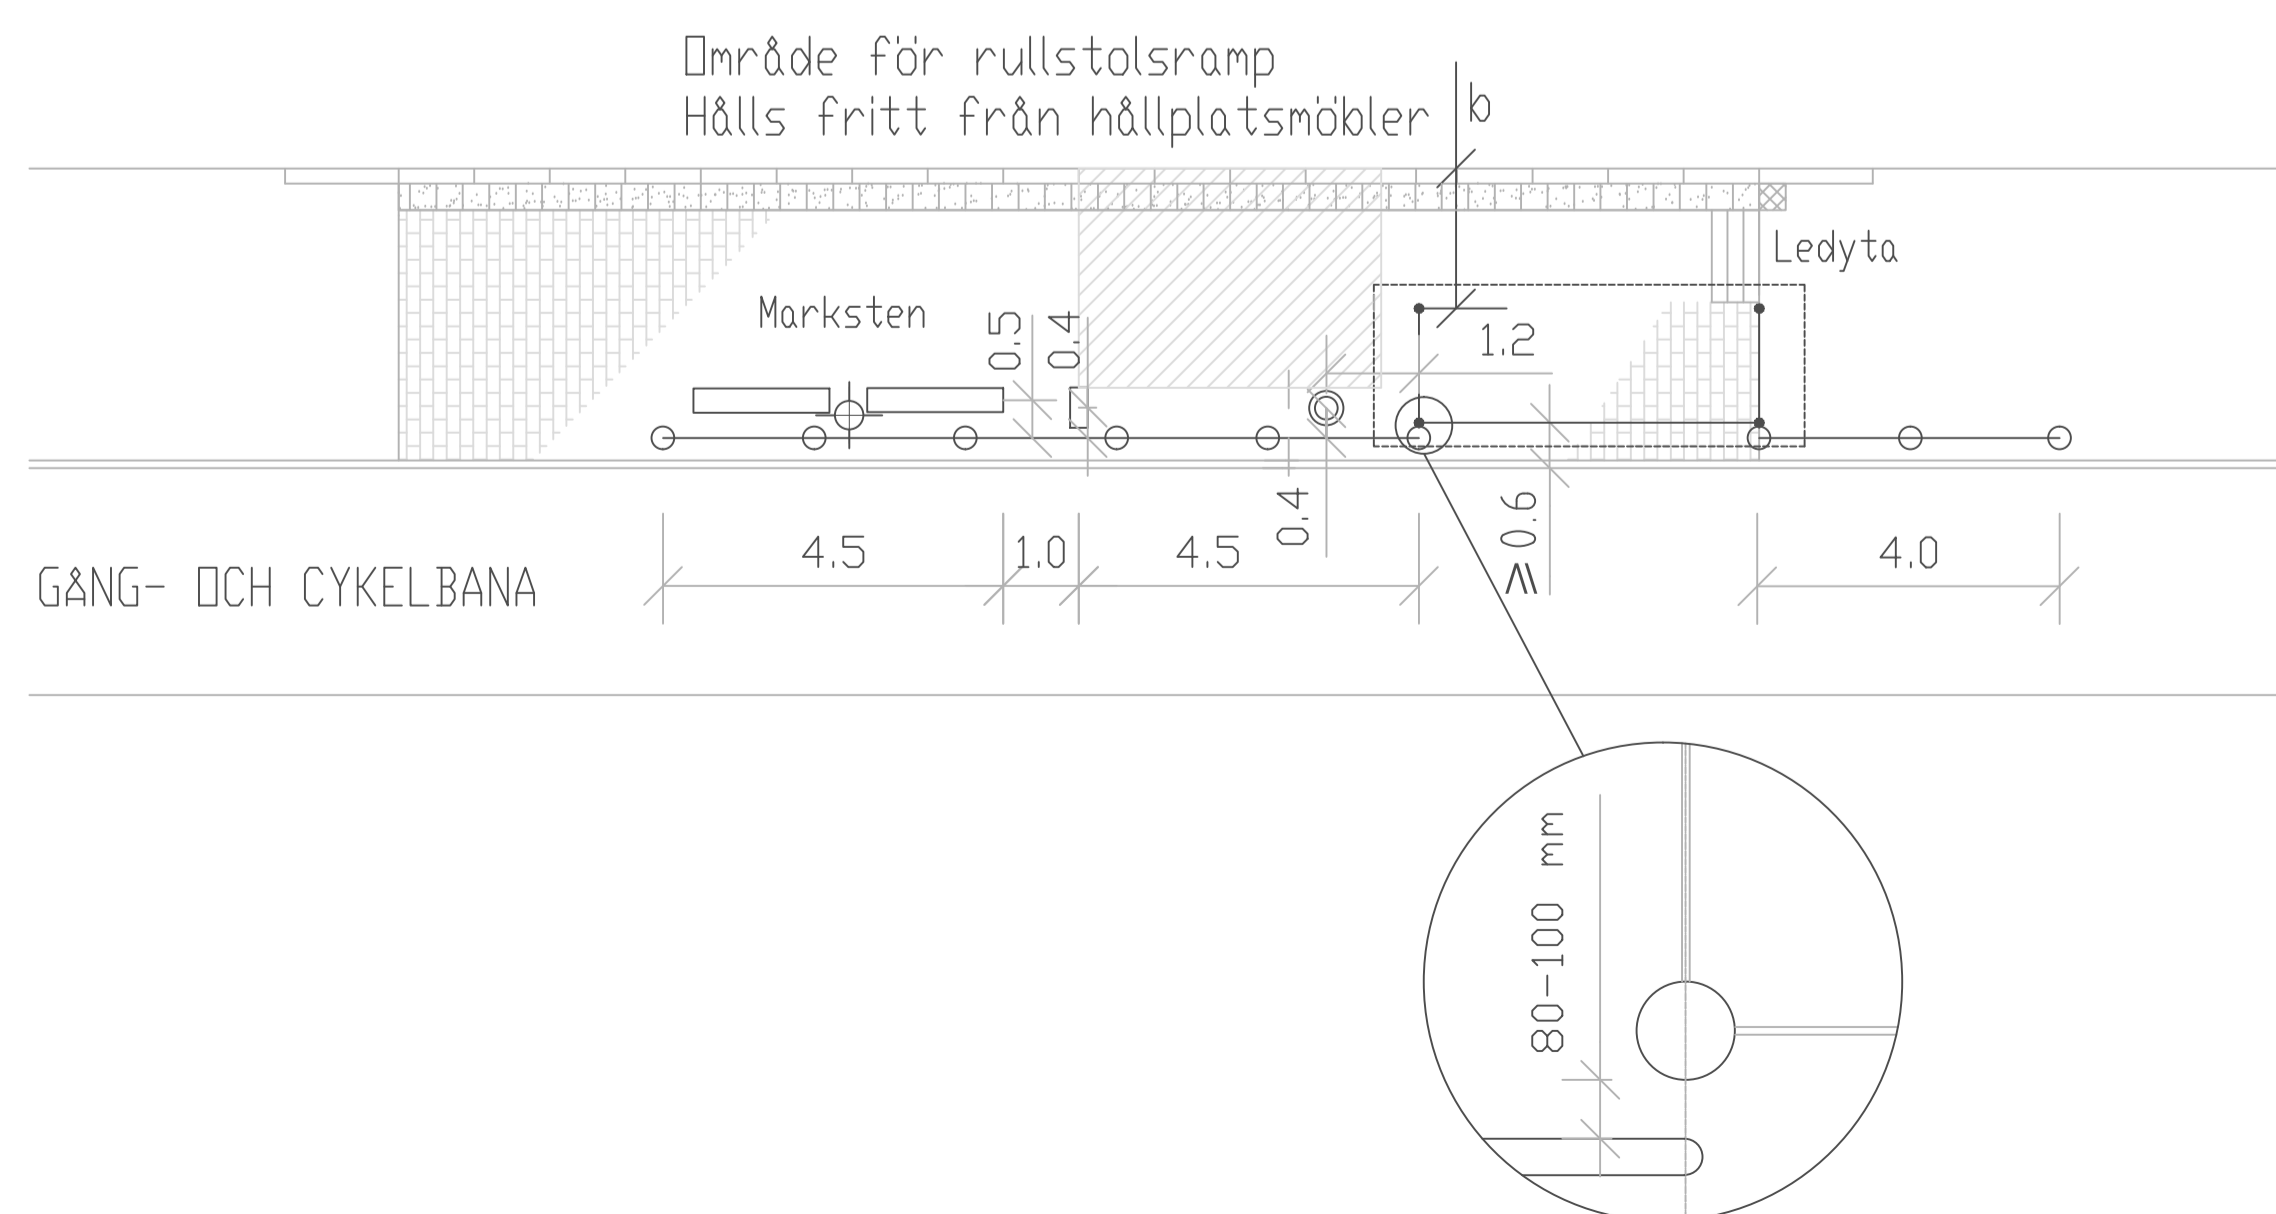

HÄNVISNINGAR

- TH:
- Val av kantstöd, se 2L
 - Kantstöd typ TK, se ritning nr 363/93-4557
 - Dim av överbyggnad, se 2BF
 - Dim av plattform av marksten, se 2BD, 2BE
 - Tvärfall, se 2BC3
 - Busshållplats platsgjuten markbetong, se ritning nr 363/93-4564
 - Handikappanpassning, se 1HC
 - Vänthall typ JCDecaux, se ritning nr 363/93-3559
 - Hållplatspelare, se ritning nr 363/93-3560
 - RÄcke, se 2MB
 - Belysning, se 2BG

BREDDER BUSSHÅLLPLATS

BREDD*	Standard	Min
a	3,0	2,40
b	1,85	1,5**

- * Vid ytskikt av marksten anpassa bredden till hela plattformen.
- ** Detta mått används endast då utrymme är smalt. I dessa fall utgör ledstråk utmed vänthallens framkant.

ANVISNINGAR

GEOMETRISK UTFORMNING

Vid brist på utrymme kan det bli nödvändigt att göra avsteg från minimimåtten. Eventuella avsteg skall godkännas av Trafikkontoret för varje enskilt fall.

MÖBLERING AV PLATTFORM (hållplatsutrustning)

Typ och placering av möbler skall ske i samråd med Trafikkontoret, se kontaktlista TH 2AD1.

YTSKIKT

Ledytor/valytor skall ha kontrasterande färg gentemot angränsande ytor.

Ledytor utförs med bredd 0,63 m. Utrymmet mellan plattform och ledyta skall vara $\geq 0,63$ m.

Val av ytskikt i plattformar bestäms i samråd med Trafikkontoret.

H	2014-10-15	Justerat hänvisning		LJo
G	2014-04-14	Justerat ledyta		KS
F	2013-01-28	Justerat text och hänvisning		FW
E	2011-02-01	Område för rullstolsramp hålls fritt från hållplatsmöbler. Ledstråk vid påstigning flyttat. Justering teckenförklaring.		J-I W
D	2007-02-01	Avstånd till papperskorg, bänk med arm- och ryggstöd		J-I W
C	2004-02-01	ALLMANT		J-I W
B	2003-02-01	ALLMANT		J-I W
A	2000-01-17	ALLMANT		J-I W
REV.	ANT.	REV. DATUM	REV. AVSER	VERKS REV. DAT. GODKÄND
UPPRÄTTAD FÖR Göteborgs Stad Trafikkontoret				
STANDARDRITNING				
Busshållplats				
Plattform och gc-bana separerade				
Utformning, möblering				
HANDLAGGARE	VERIFIERAD	HAFT DEL		
KS		J-I W		
RITAD/DVG-FIL	KONSTR. AV	UPPDRAGSNUMMER		
-3592	KS			
GODKÄND GÖTEBORG	SKALA	OBJEKTSNR	RITNINGSNR	REV
99-11-03 Jan-Inge Wallin	1:100 vid A1		363/93-3592	H