



OPTION 1: BC PÅ PLATSER VID FASADER SKA FÖRSES MED SNEED PLÅT PÅ TOPPEN FÖR ATT FÅ BORT BURKAR OCH FLASKOR PÅ SKÅPET. UTFÖRANDE I SAMRÅD MED BESTÄLLARE.

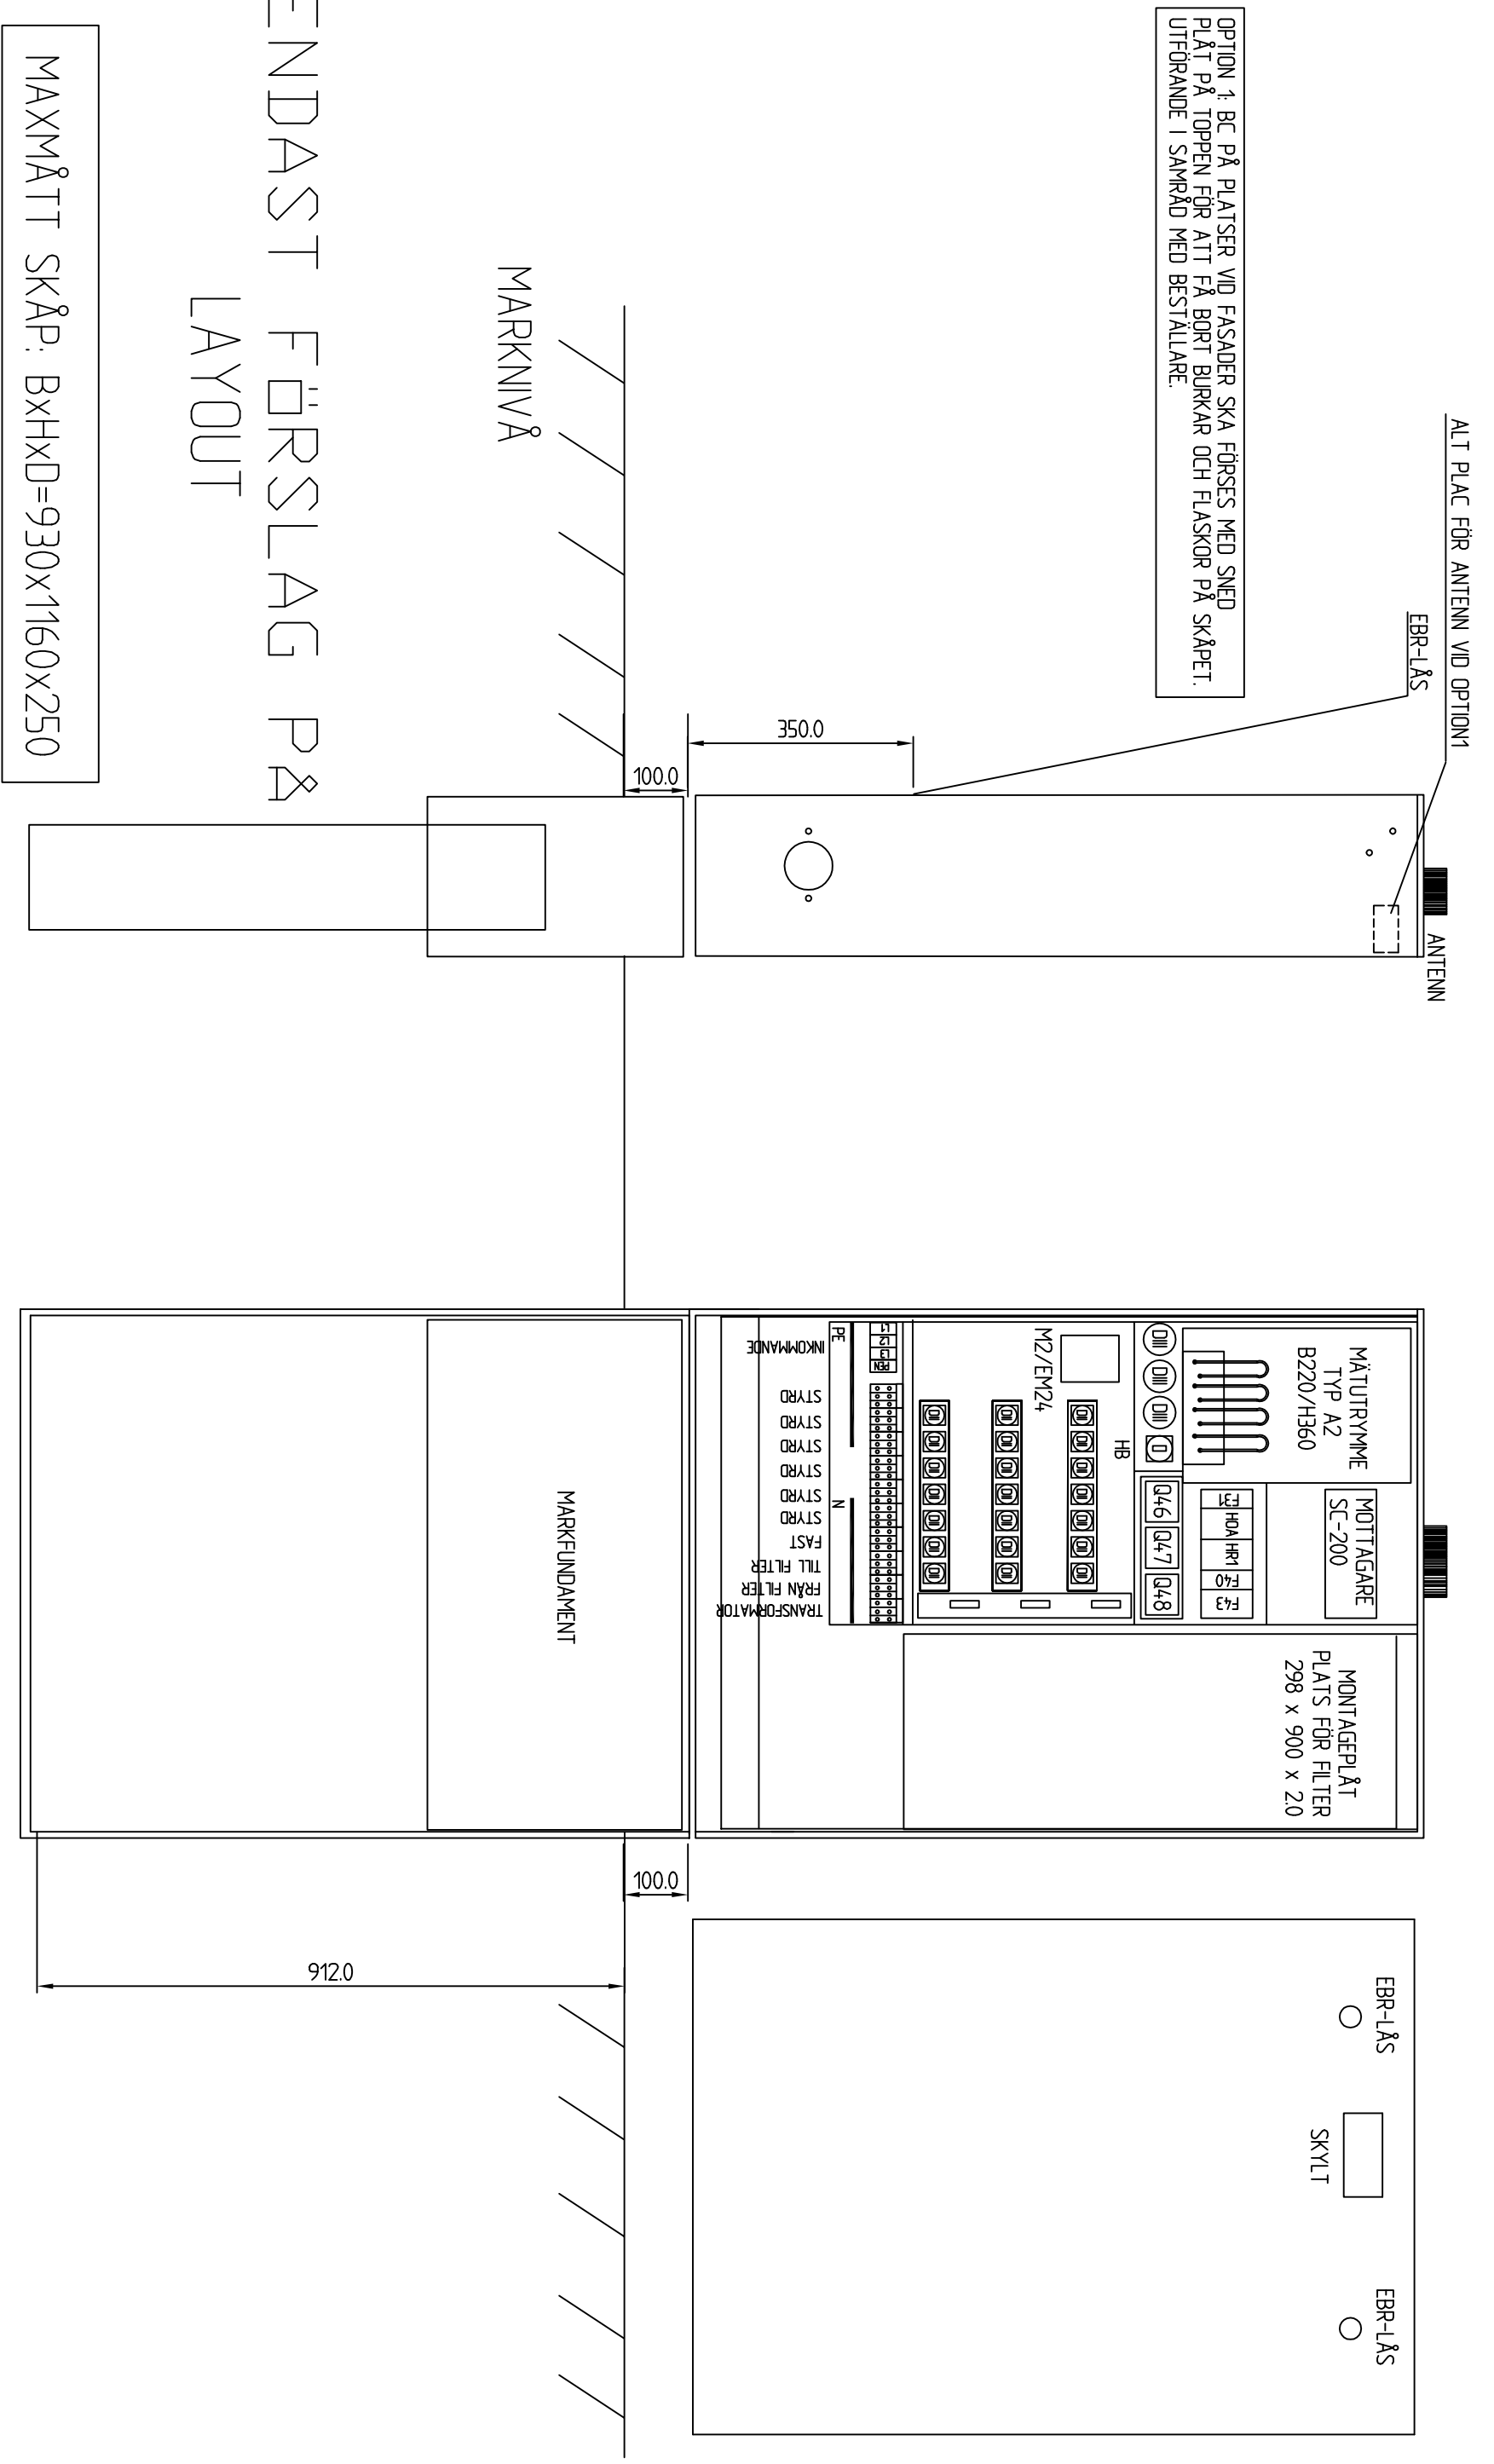

A		Revidering	CBN	2015-04-15		TRAFIKKONTORET GÖTEBORG STANDARDRITNING BELYSNINGSCENTRAL TYP2	ARBETSNUMMER		RITNINGSNUMMER	
NR.	ÄNDRING	SIGN.	DATUM	KONSTRUERAD AV			HANDLÄGGARE	BLAD	FORSTS.	REV.
					SBN	DVN	1	2	A	
					DATUM	2013-04-08				

0 1 2 3 4 5 6 7 8 9

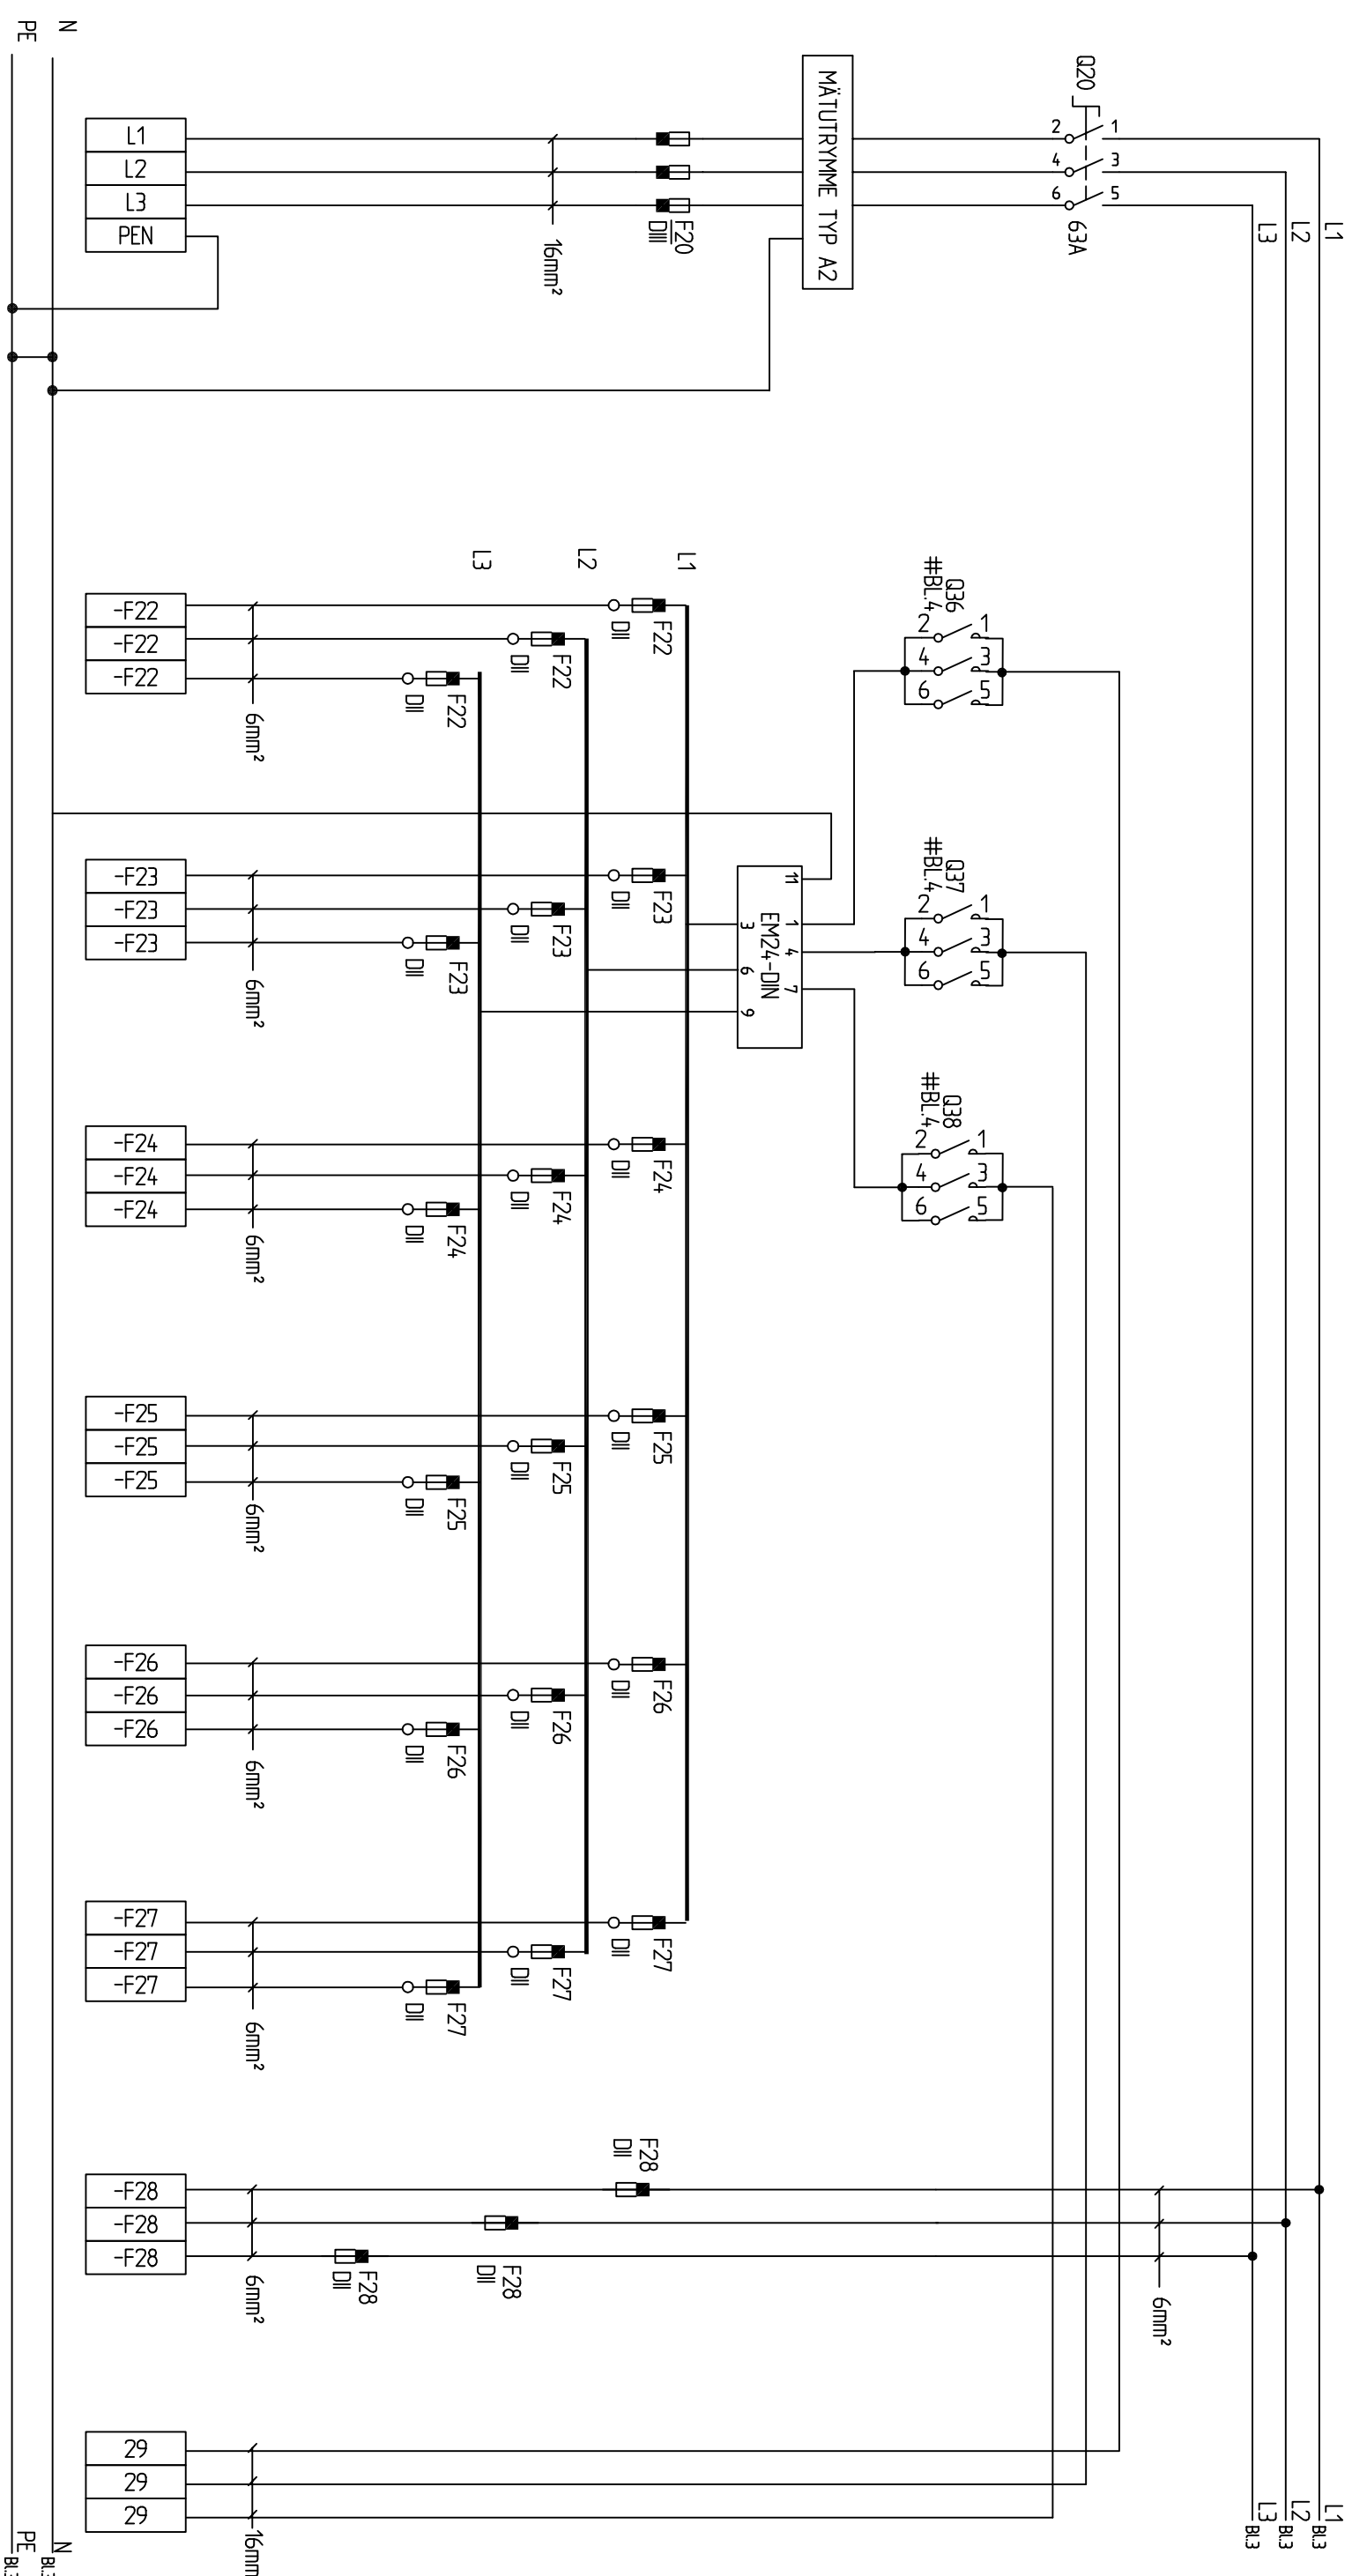

INK. MATNING 3L+PEN
Cu/ Al 2,5-50

UTGÅENDE STYRD 3L+N+PE
Cu 2,5-16

UTGÅENDE STYRD 3L+N+PE
Cu 2,5-16

UTGÅENDE STYRD 3L+N+PE
Cu 2,5-16

UTGÅENDE STYRD 3L+N+PE
Cu 2,5-16

UTGÅENDE STYRD 3L+N+PE
Cu 2,5-16

UTGÅENDE STYRD 3L+N+PE
Cu 2,5-16

UTGÅENDE STYRD 3L+N+PE
Cu 2,5-16


UTGÅENDE FAST 3L+N+PE
Cu 2,5-16

FRÅN FILTER
Cu 2,5-16

A		Revidering		CBN		2015-04-15	
NR.		ÄNDRING		SIGN.		DATUM	
				TRAFIKKONTORET GÖTEBORG STANDARD BELYSNINGSCENTRAL BELYSNINGSCENTRAL TYP2			
ARBETSNUMMER		RITNINGSNUMMER		ARBETSNUMMER		RITNINGSNUMMER	
2013-04-08		363/93-5592		2013-04-08		363/93-5592	
KONSTRUERAD AV		HANDLÄGGARE		KONSTRUERAD AV		HANDLÄGGARE	
SBN		DVN		SBN		DVN	
DATUM		FORTS.		DATUM		FORTS.	
2013-04-08		3		2013-04-08		3	
REV.		A		REV.		A	


L1 Bl. 2
L2 Bl. 2
L3 Bl. 2


L1 Bl. 4
L2 Bl. 4
L3 Bl. 4

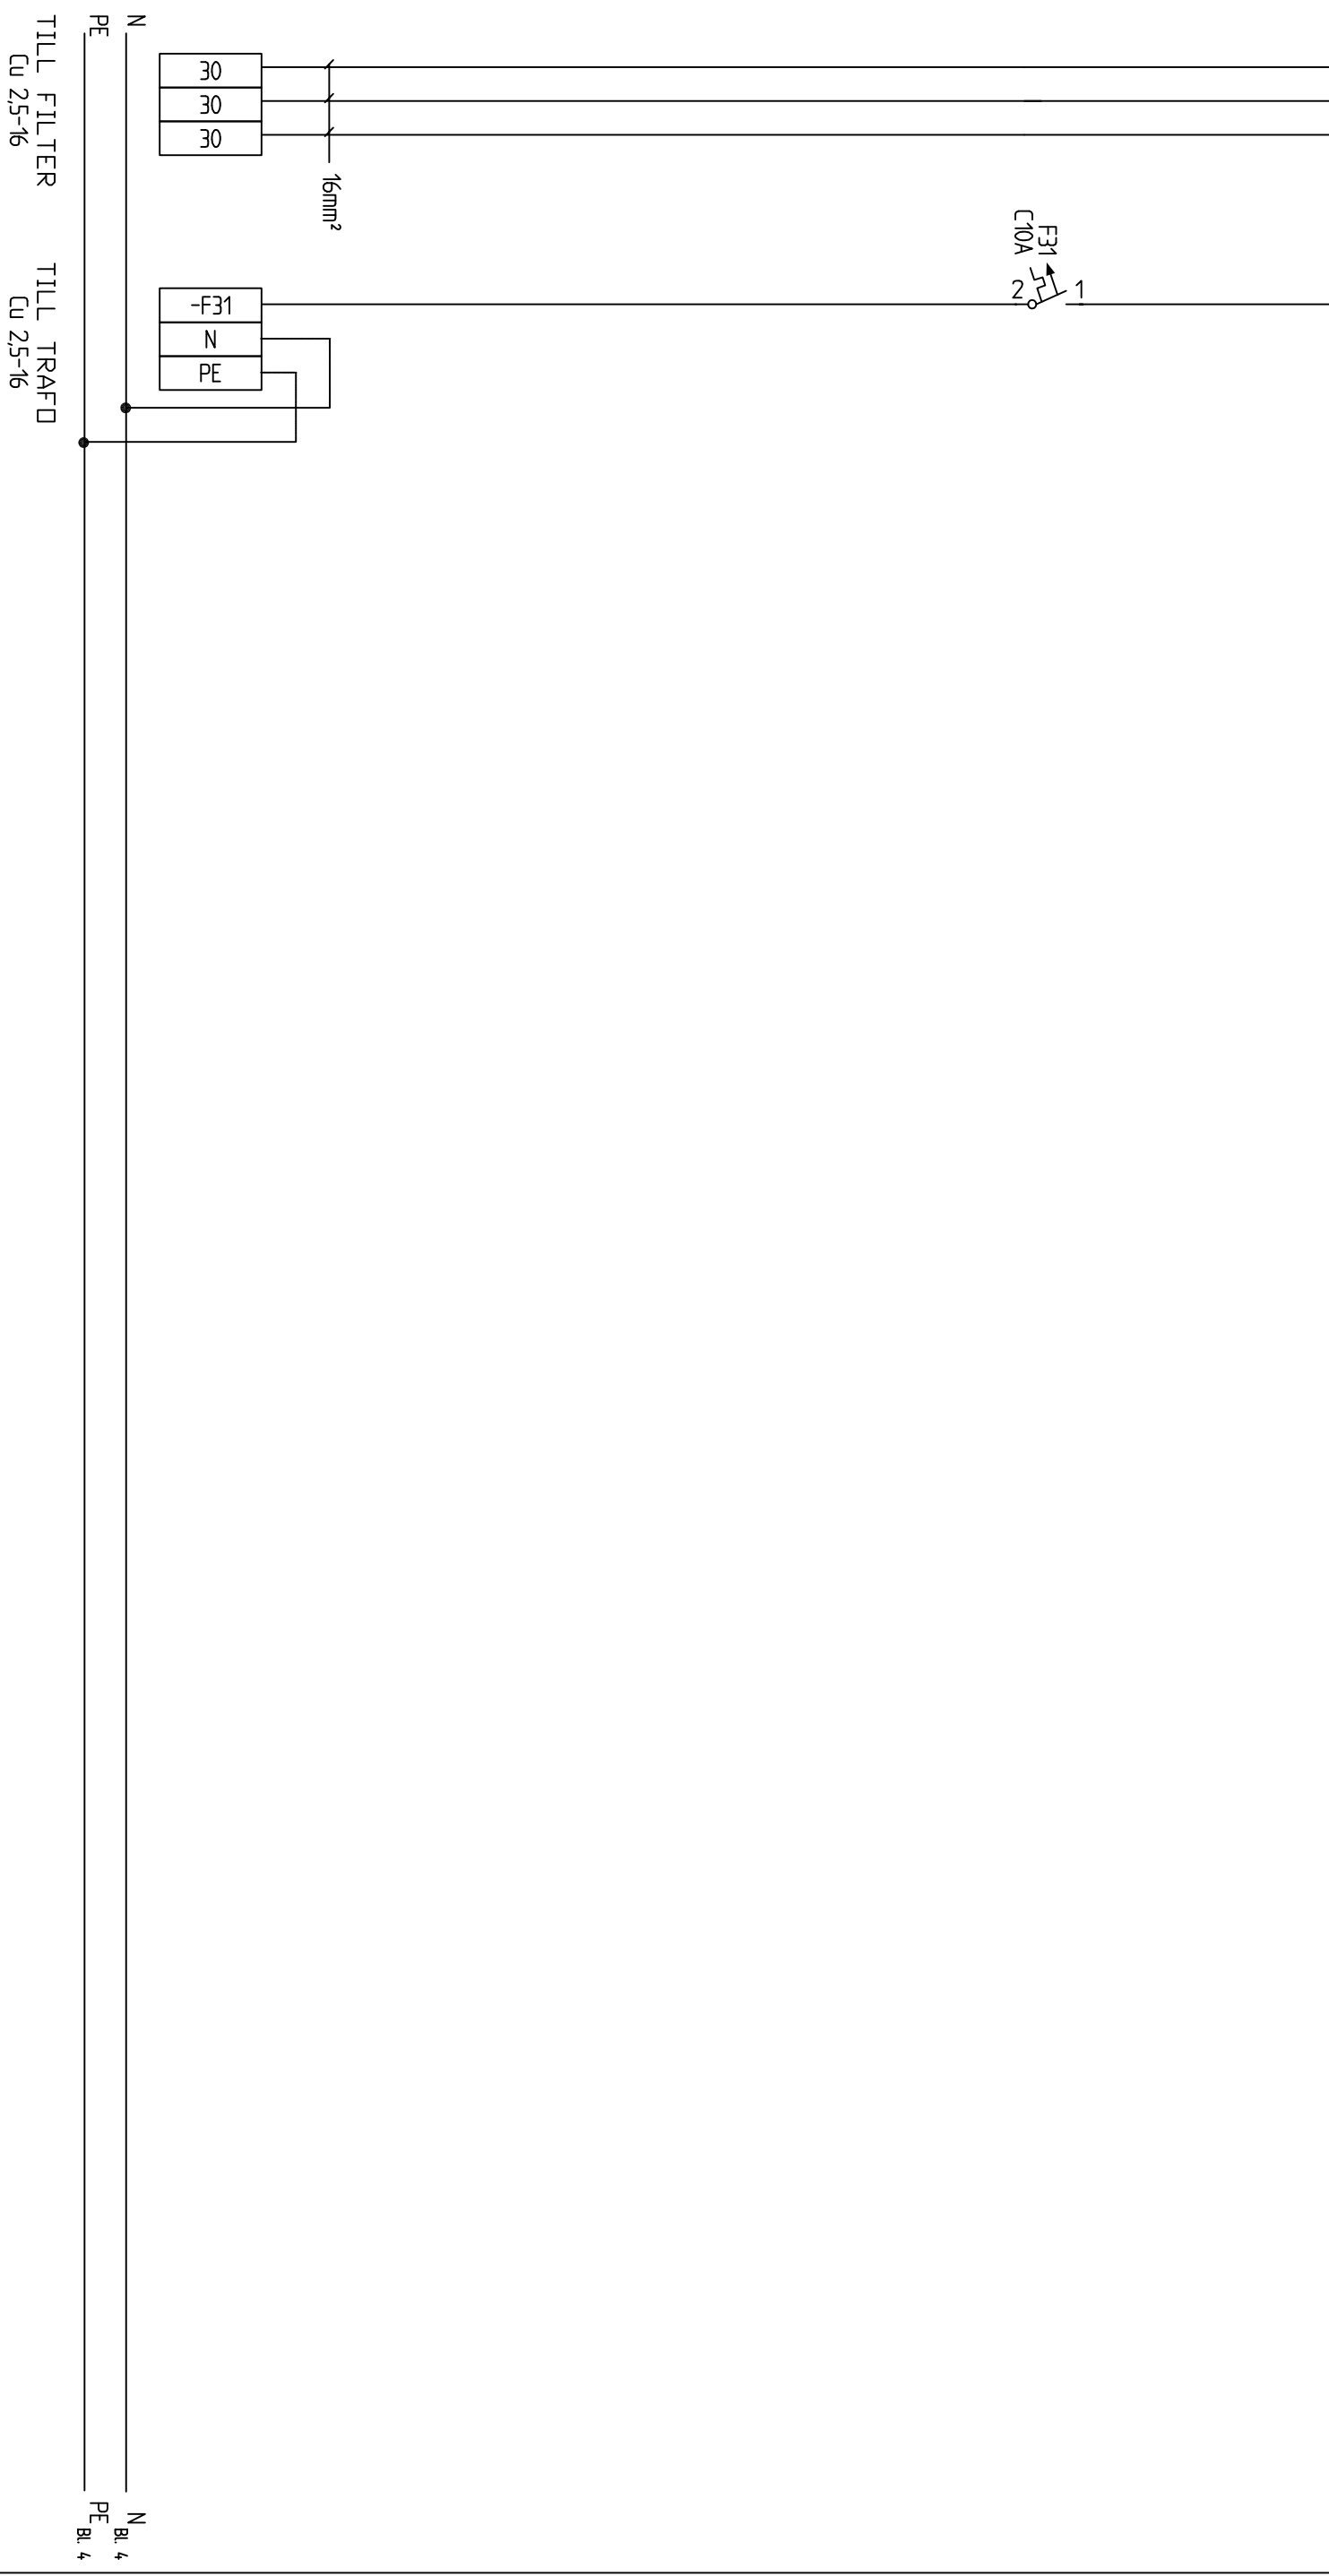

TILL FILTER
Cu 2,5-16

TILL TRAFD
Cu 2,5-16

 <p>Göteborgs Stad Trafikkontoret</p>		<p>TRAFIKKONTORET GÖTEBORG STANDARD BELYSNINGSCENTRAL BELYSNINGSCENTRAL TYP2</p>		<p>ARBETSNUMMER 363/93-5592</p>	<p>RITNINGNUMMER 363/93-5592</p>
<p>A NR.</p>	<p>Revidering ÄNDRING</p>	<p>CBN SIGN.</p>	<p>2015-04-15 DATUM</p>	<p>KONSTRUERAD AV SBN</p>	<p>HANDLÄGGARE DVN</p>
				<p>DATUM 2013-04-08</p>	<p>FORTS. 4</p>
				<p>REV. A</p>	<p>BLAD 3</p>

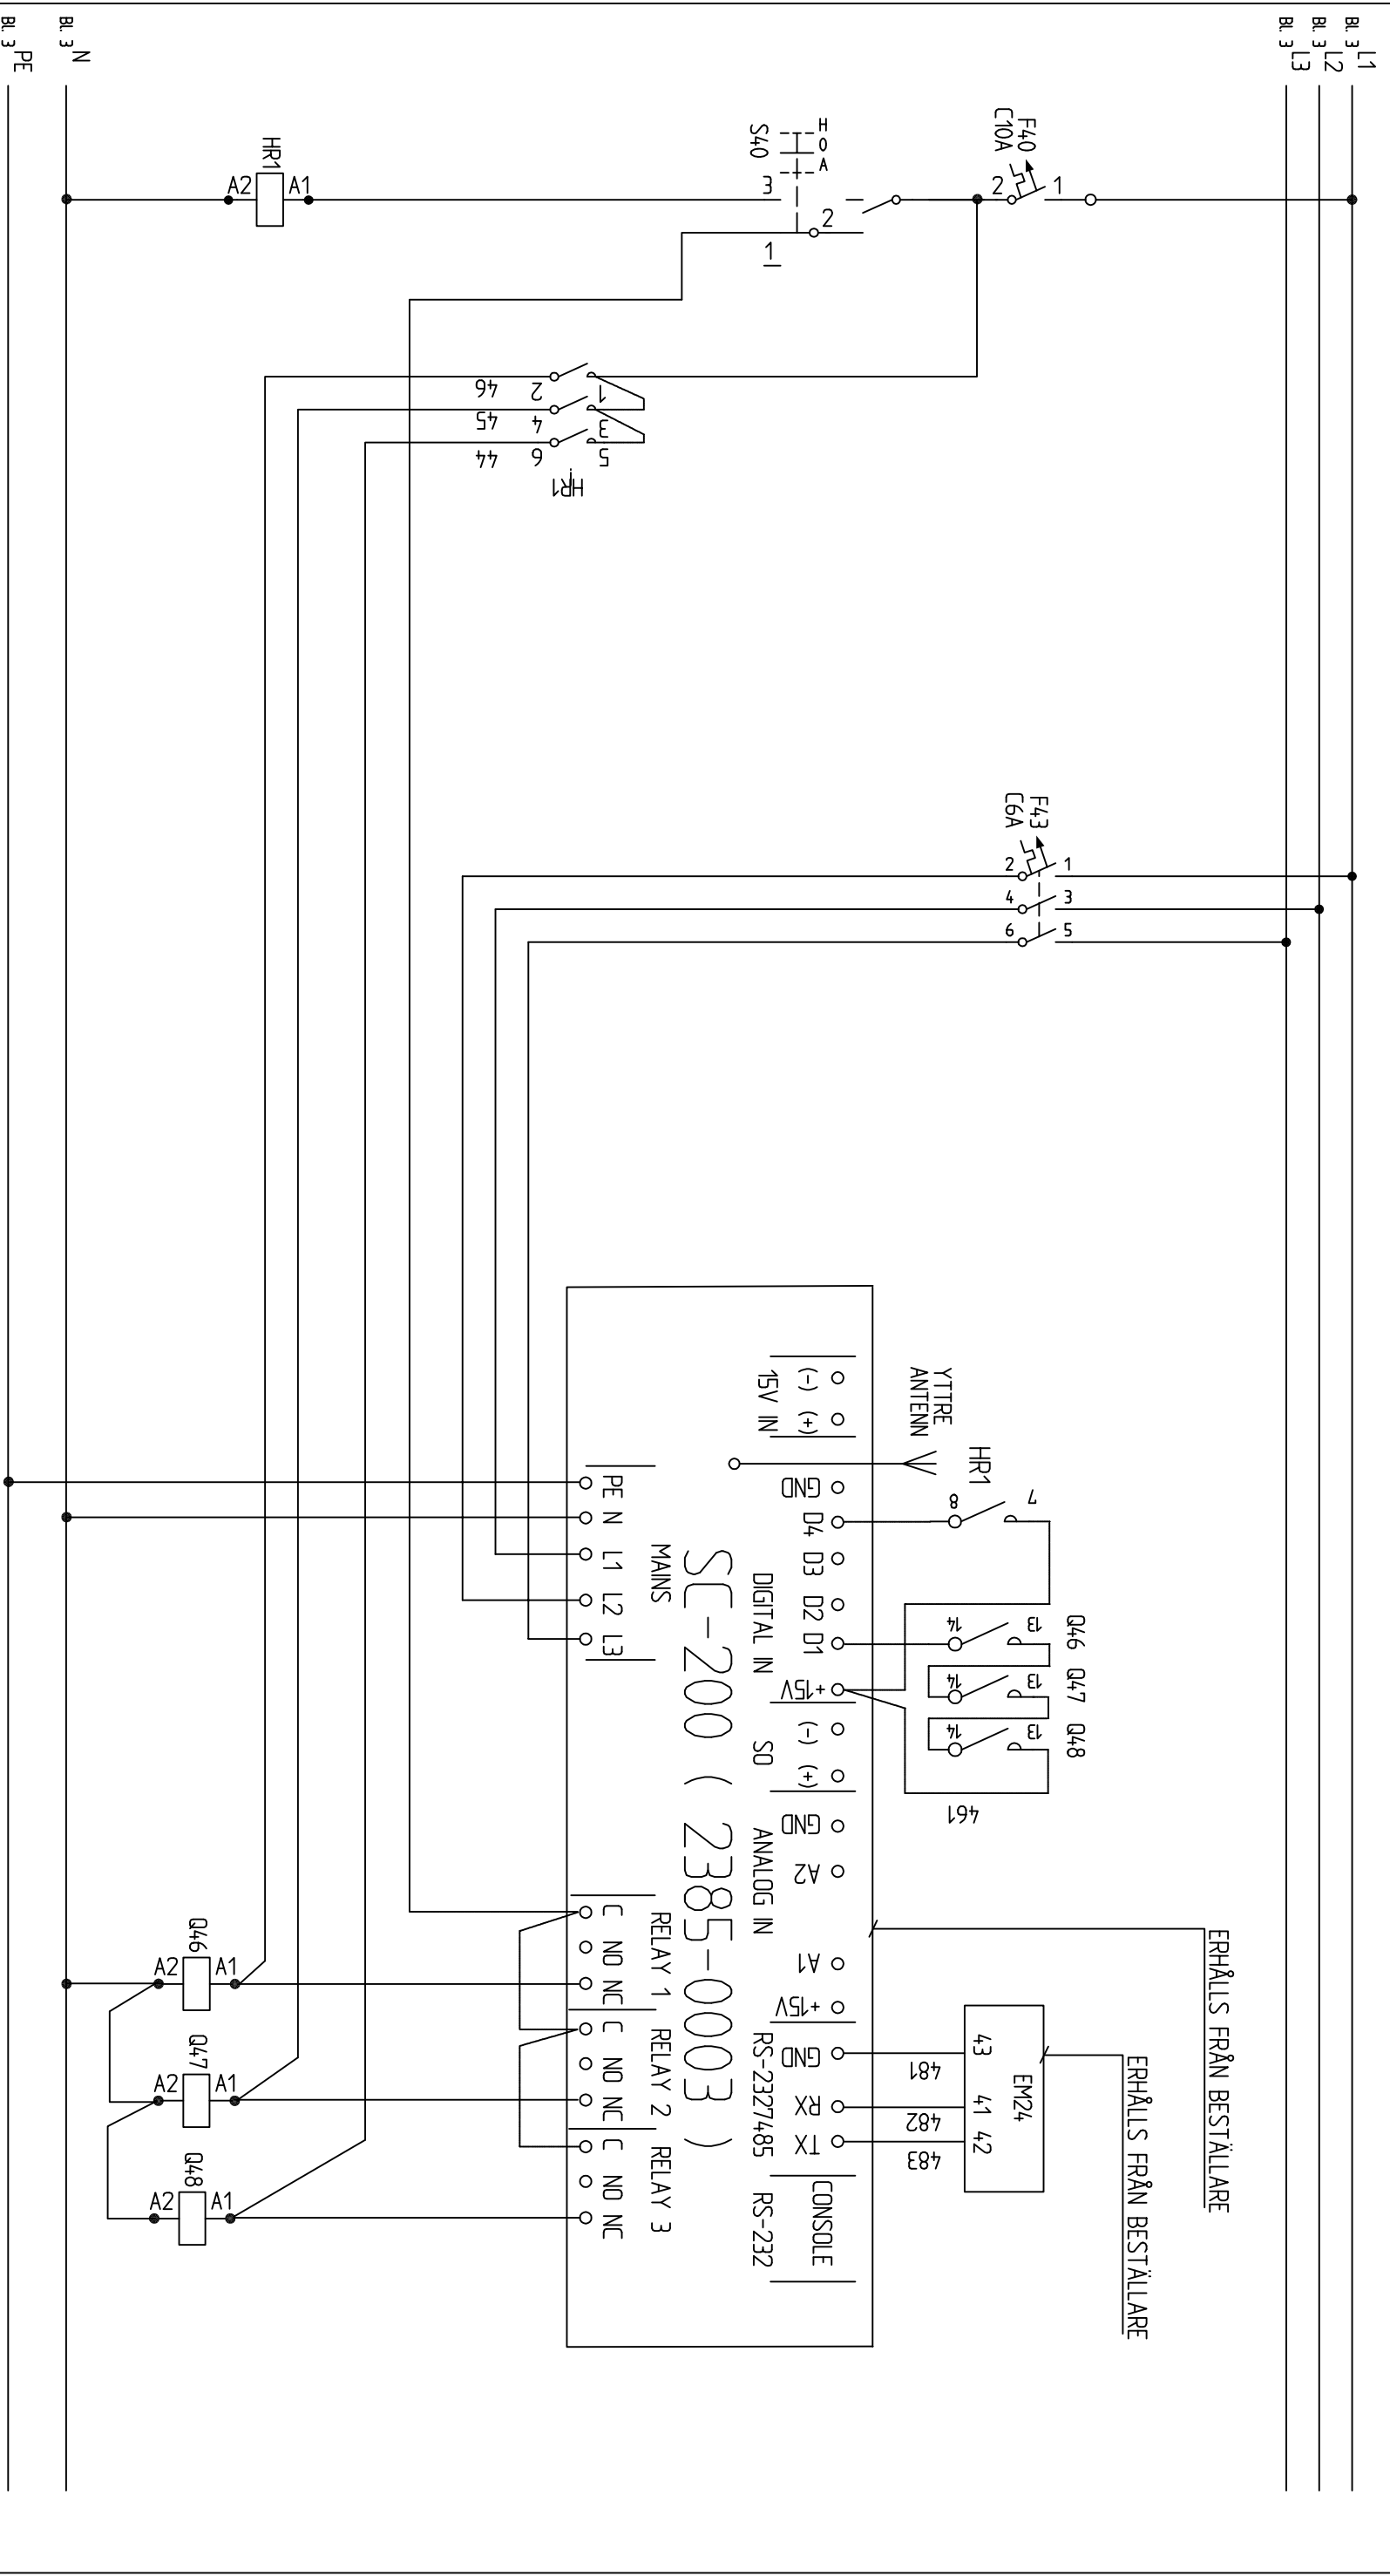

A	Revidering	CBN	2013-04-15
NR.	ÄNDRING	SIGN.	DATUM




Göteborgs Stad
Trafikkontoret

TRAFIKKONTORET GÖTEBORG
STANDARD BELYSNINGSCENTRAL
BELYSNINGSCENTRAL TYP2

ARBETSNUMMER	RITNINGSNUMMER
363/93-5592	
KONSTRUERAD AV	HANDLÄGGARE
SBN	DVN
DATUM	FORTS.
2013-04-08	5
REV.	
A	

130mm

TEXTTJOCKLEK: 1mm
 TEXTTJOCKLEK: 3mm
 TEXTTJOCKLEK: 1mm
 TEXTTJOCKLEK: 1mm

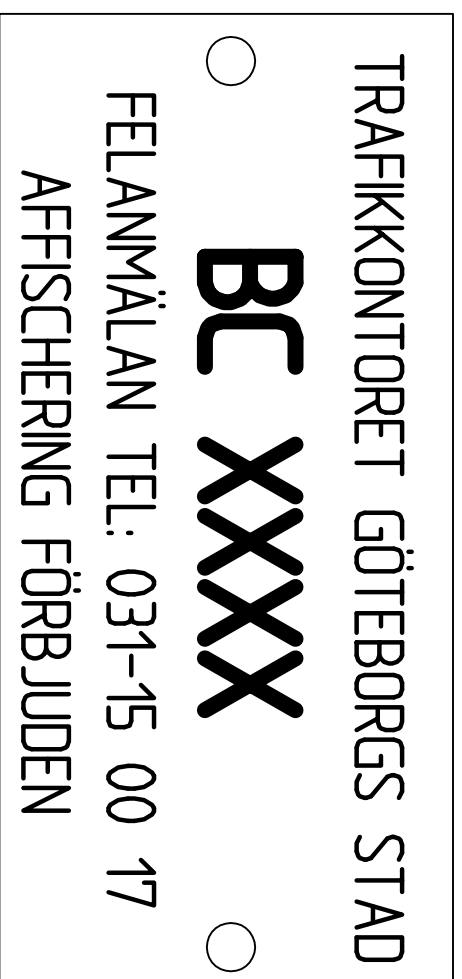

TEXTHÖJD: 6mm
 TEXTHÖJD: 13mm
 TEXTHÖJD: 6mm
 TEXTHÖJD: 6mm

SKYLTEN SKALL POPNITAS MED SYRAFAST ROSTFRI OCH TRYCKTÄT POPNIT
 SKYLTEN SKALL LIMMAS MED PL400
 PLASTLAMINAT, SVART TEXT/VIT BOTTEN
 TEXT SKALL VARA CENTRERAD
 FÄSTHÅL 2ST 3,2mm

A	Revidering	CBN	2015-04-15
NR.	ÄNDRING	SIGN.	DATUM



Göteborgs Stad
 Trafikkontoret

TRAFIKKONTORET GÖTEBORG
 STANDARD BELYSNINGSCENTRAL
 BELYSNINGSCENTRAL TYP2

ARBETSNUMMER	RITNINGSNUMMER
KONSTRUERAD AV SBN	363/93-5592
DATUM 2013-04-08	HANDLÄGGARE DVN
	BLAD 6
	FORTS. —
	REV. A