


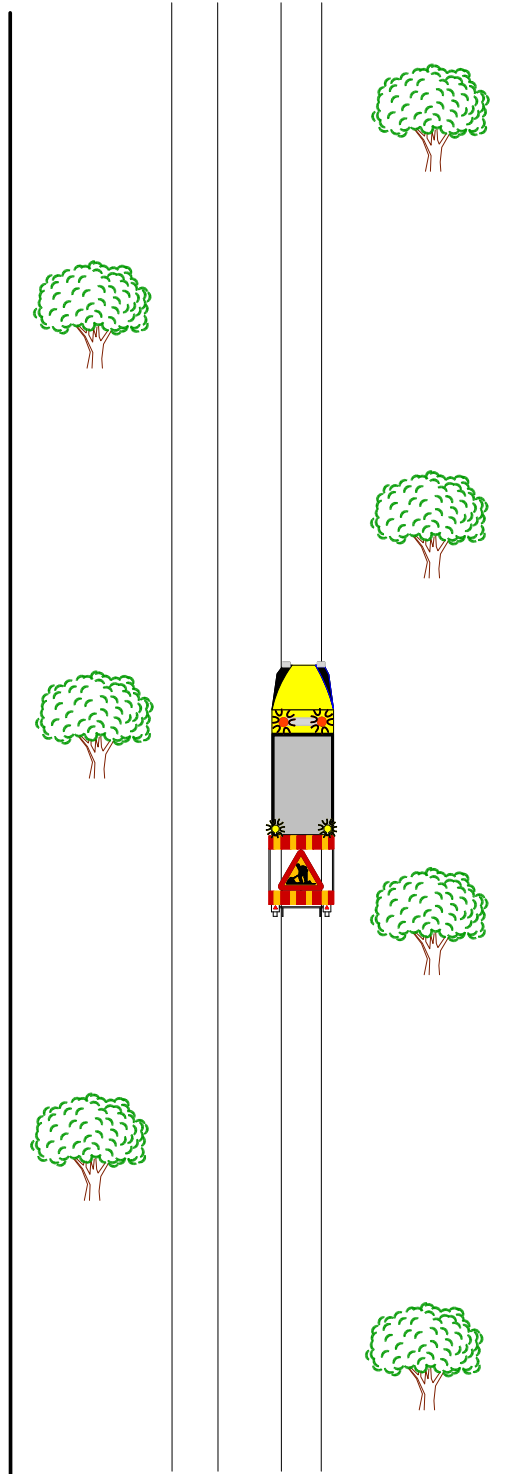

**HELA SPÅRNÄTET**  
Rörligt arbete med stopp

Arbetsfordon utrustat  
med varningslykta  
väl synlig från alla håll  
samt avstängningsanordning  
med 2 st parallellblinkande  
lyktor med en diameter av  
minst 220 mm.



Järnhjul erfordras på särskild banvall  
samt vid Vignolräl.

- Arbetsfordonet skall föras i trafikriktningen.
- Om arbetet sker utanför fordonet skall detta placeras så att det utgör ett hinder mellan arbetsplatsen och annalkande trafik.