



**GATUSPÅR Planerat arbete**  
Förbifart i spårområde som normalt enbart trafikeras av Spv och buss

Arbetsområde  
inkl. utrymningsområde

Aktivt  
arbetsområde

Orange stolprör


Vid buss i spårområdet  
uppsätts tilläggsstavla.

**OBS!** Utökas det aktiva arbetsområdet så att arbete eller maskiner är närmare än 1,4 m krävs även bevakare samt skyltsättning enligt TK/Spårområde Nr 3

Nivåutjämning

Vid hållplats placeras sluttavlan för hastighetsbegränsningen efter hållplatsen.

● Vid utsättning av avstängningsmaterial, samt vid läggning av asfaltscigarr skall det skyltsättas enligt TK/Spårområde Nr 3

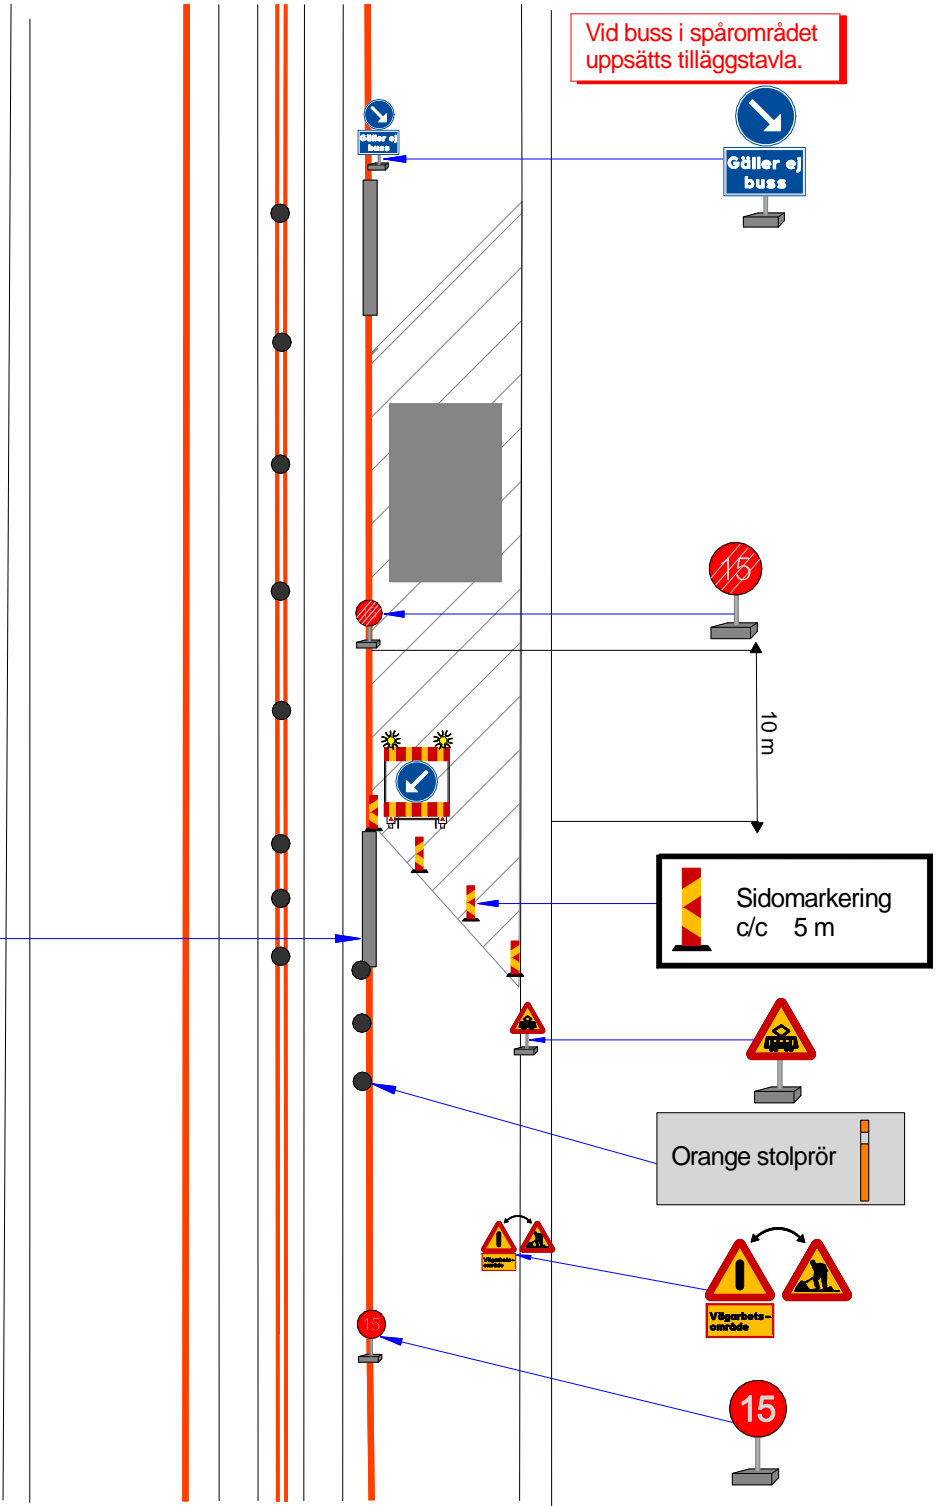

Sidomarkering  
c/c 5 m

Orange stolprör

Vägarbetsområde

Tillägg till TA-plan enligt

Göteborgs Stad  
Trafikkontoret

Vid uppsättning av skyltmaterial enligt TA-plan används skyddsfordon Min 3500 kg samt vägmärkesvagn med påbudsmärke D2