



SÄRSKILD BANVALL Hindrande arbete
På signalsäkrad sträcka



**Arbetsområde
inkl. utrymningsområde**


Skyddsfordon utrustat
med varningslykta väl
synlig från alla håll.



Alt

Observatör

Järnhjul erfordras.

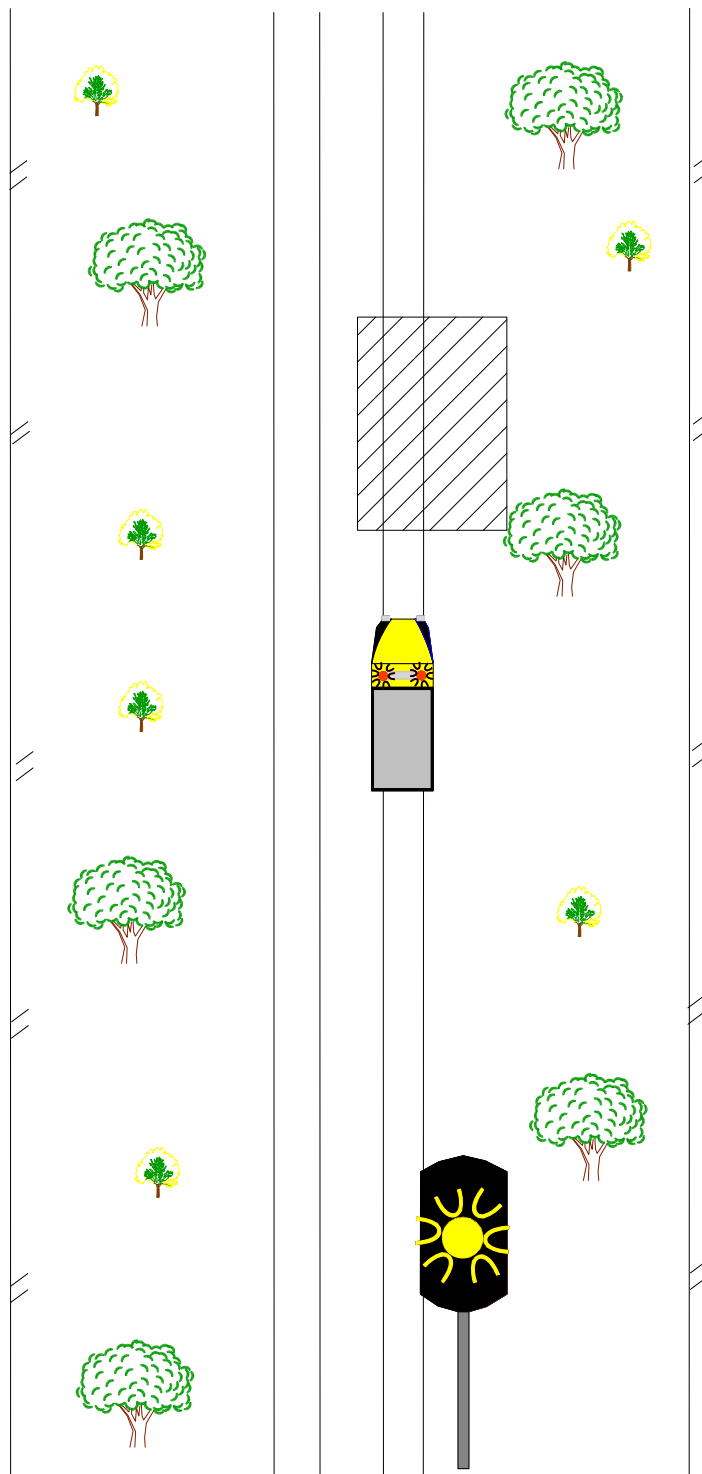

**Signalen ställs
i gulblink av TLI.**