


GATUTYP 4a, GÅNGFARTSOMRÅDE TORG-, OCH POSTGATAN M FL


Sektion typ Torggatan/Postgatan

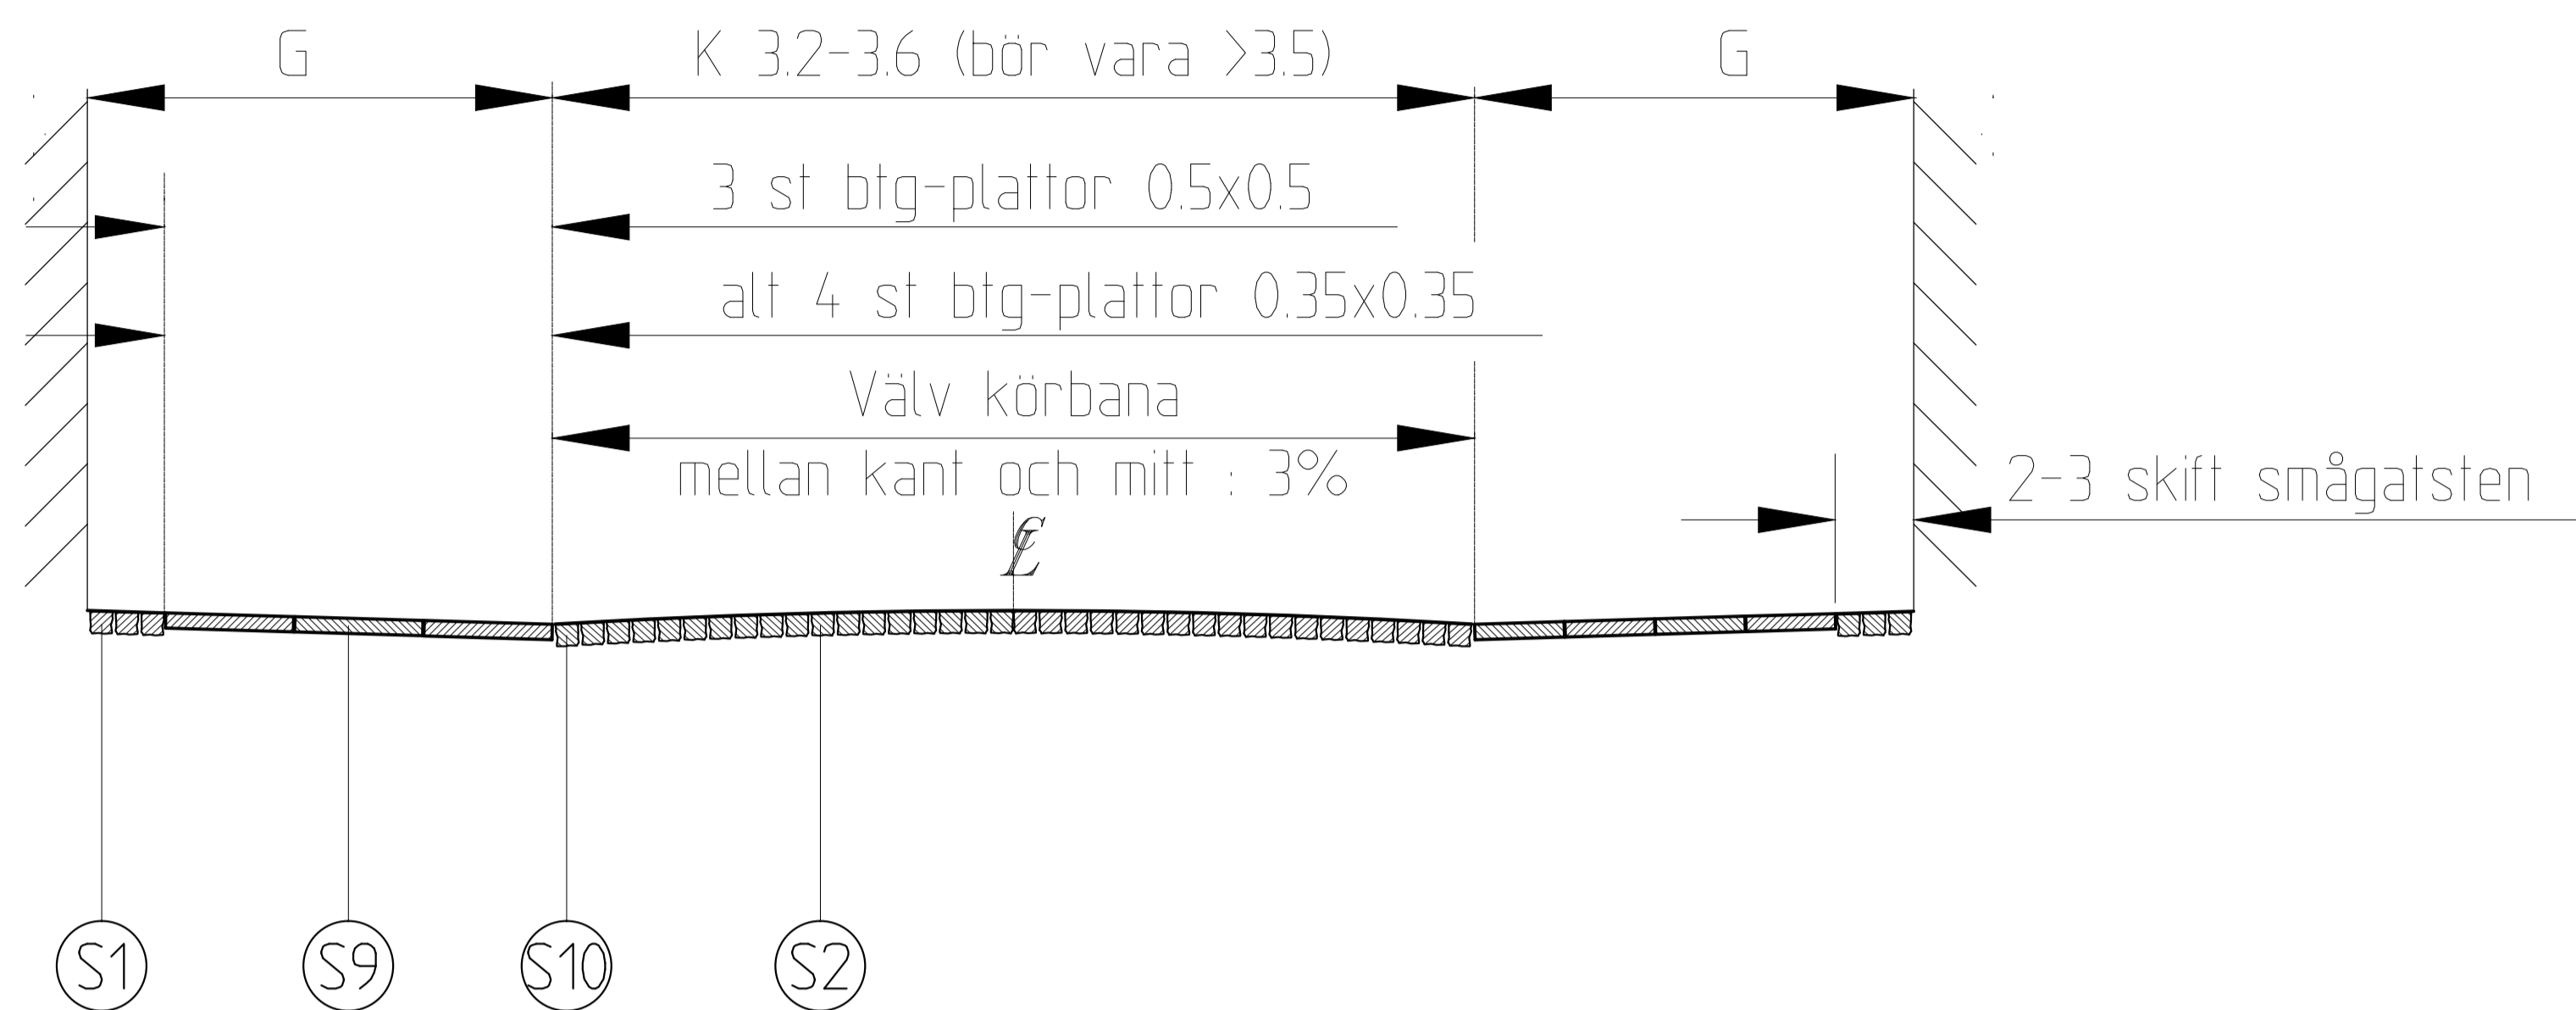

NR	BENÄMNING	MATERIAL	ANMÄRKNING
S1	Beklädnad	Smågatsten, grå	Raka skift i förband
S2	Beklädnad	Smågatsten, grå	Bågskift
S9	Beklädnad	Btg-plattor 1)	Raka skift i förband vid 0.35x0.35-alt.
S10	Beklädnad	Smågatsten, grå	Kantskift

1) Plattbeklädnad : 0.35x0.35 frilagd ballast av typ krossad röd granit alternativ grå granit.
alternativt: 0.50x0.50 frilagd ballast av typ krossad röd granit alternativ grå granit.


Bågmått vid k=2.5-4.0 m.

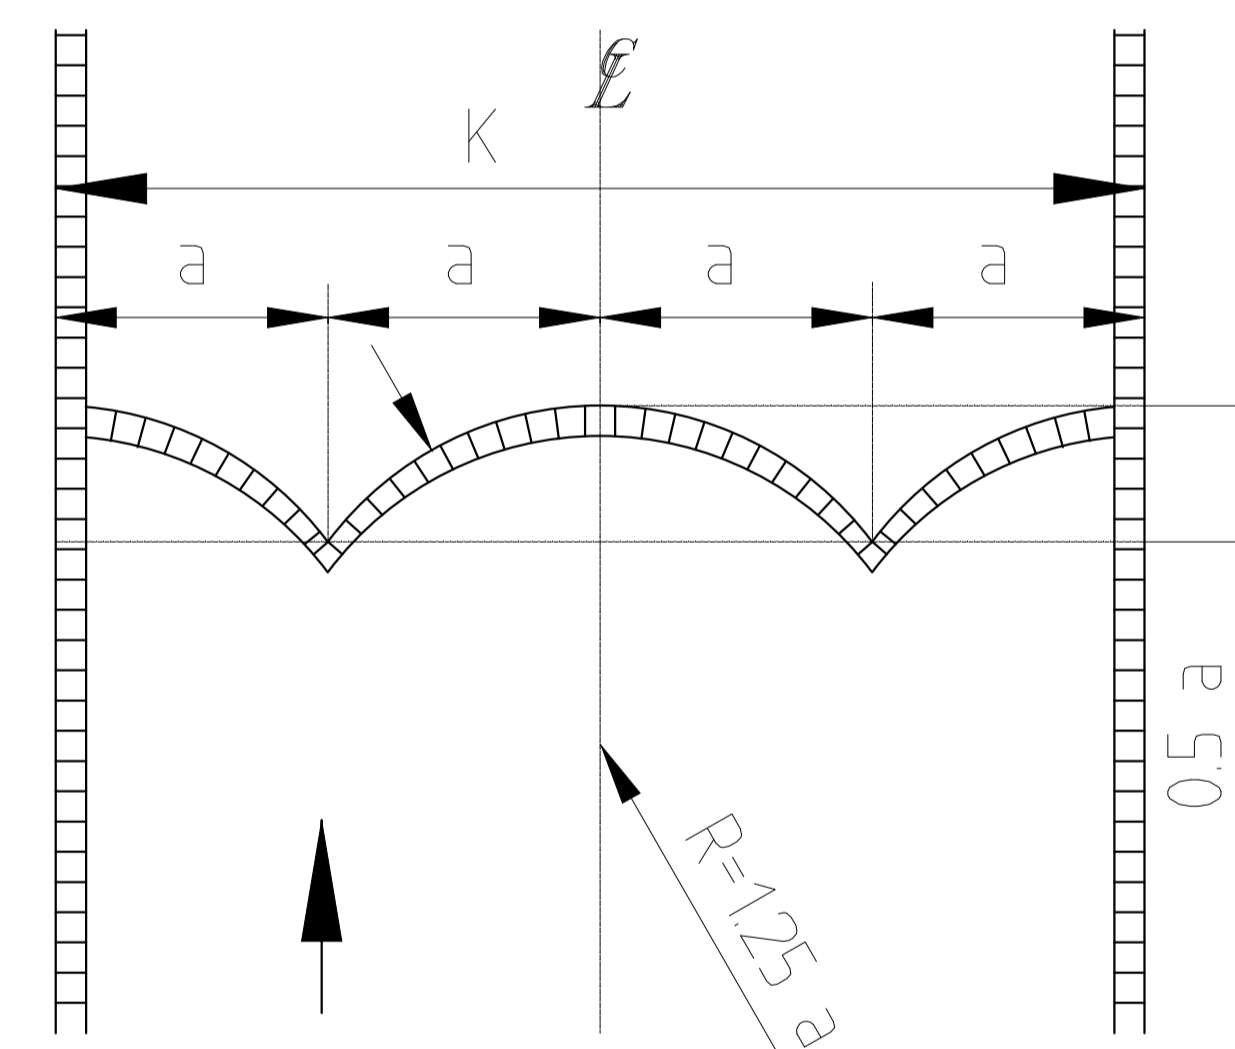

Bågriktning

I första hand väljs riktning uppför eventuell backe.
I andra hand, om gatan är horisontell, väljs riktning med trafiken vid enkelriktad trafik.
Det senare gäller även intilliggande gångbana.

Infart stenläggs med smågatsten om trafiken är omfattande.

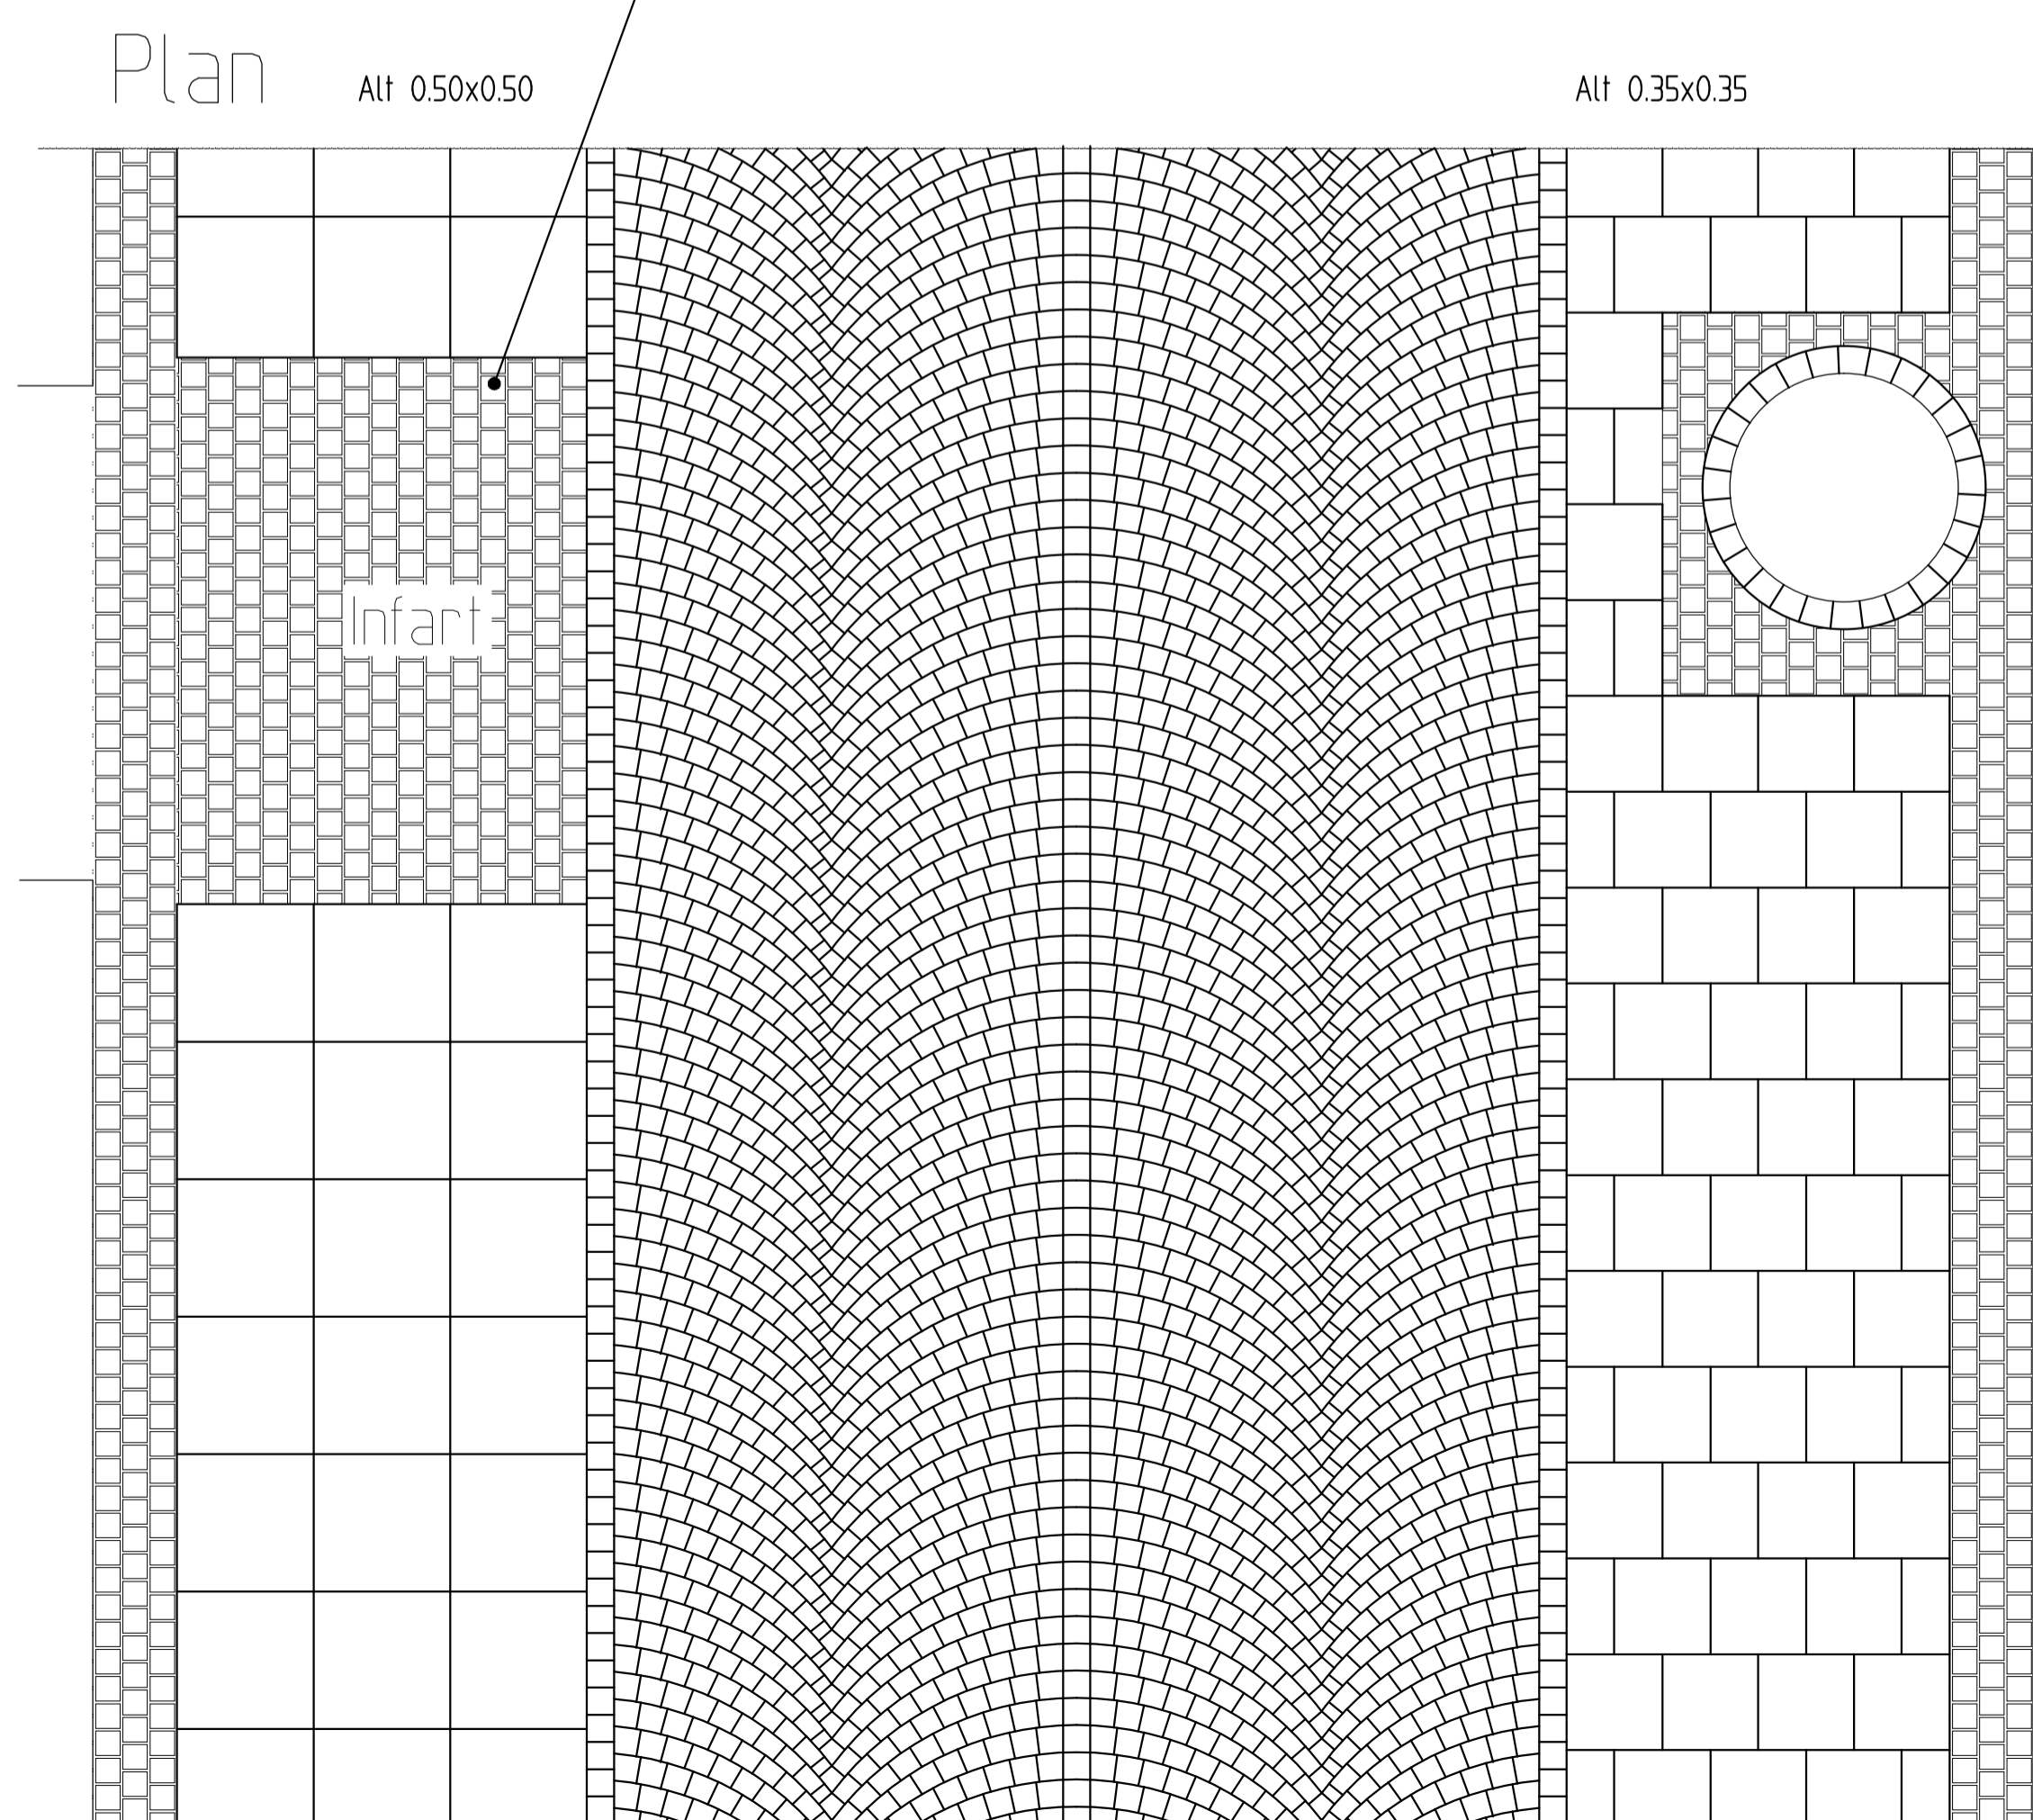

Rev	Antal	Rev datum	Rev omfattning	Verkens	Rev datum	Rev godkänd
1		2008-02-01	Begreppet Gärdsgata bytt till Gångfartsområde	RA		

<p>GATUBOLAGET KONSULT BOX 1086 405 23 GÖTEBORG TEL 031/333 85 00</p>	UPPRÄTTAD FÖR	<p>Göteborgs Stad Traffikkontoret</p>
	STANDARDDRITNING	
HANDLAGGARE	VERIFIERAD	HAFT DEL
ROLF ANDERSSON/YNGVE ELIASSON		
DWG-FL	RTAD/KONSTR	DNR
-2575	RA	363/93
GÖCKÄND GÖTEBORG		
93-12-01	1 sy/ R.P.C.	
SKALA	OBJEKTSNR	RITINGSNR
1:25 vid A1		363/93-2575
		REV
		A