


Bilaga 6

GATUTYP 3

GÅGATA


Sektion

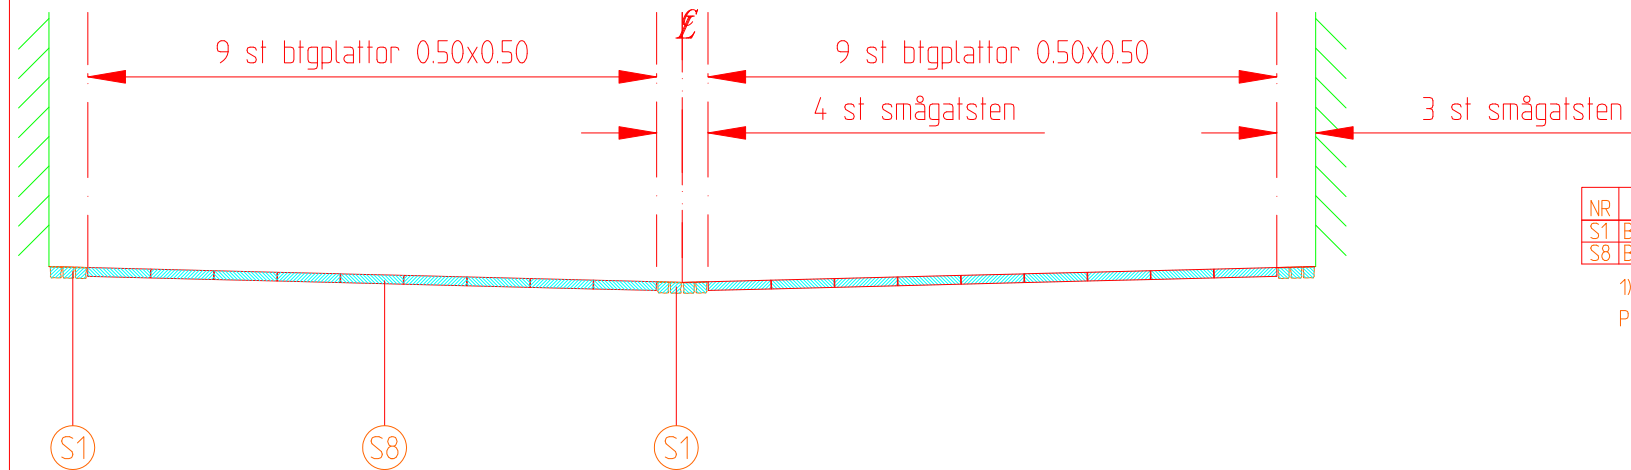



NR	BENÄMNING	MATERIAL	ANMÄRKNING
S1	Beklädnad	Smågatsten, grå	Raka skiff i förband
S8	Beklädnad	Btg-plattor 1)	Raka skiff, ej förband

1) 0.50x0.50 med fritagd ballast av två typer: krossad vit kvartsit och krossad grå granit.
Plattorna blandas oregelbundet med hälften av var typ.

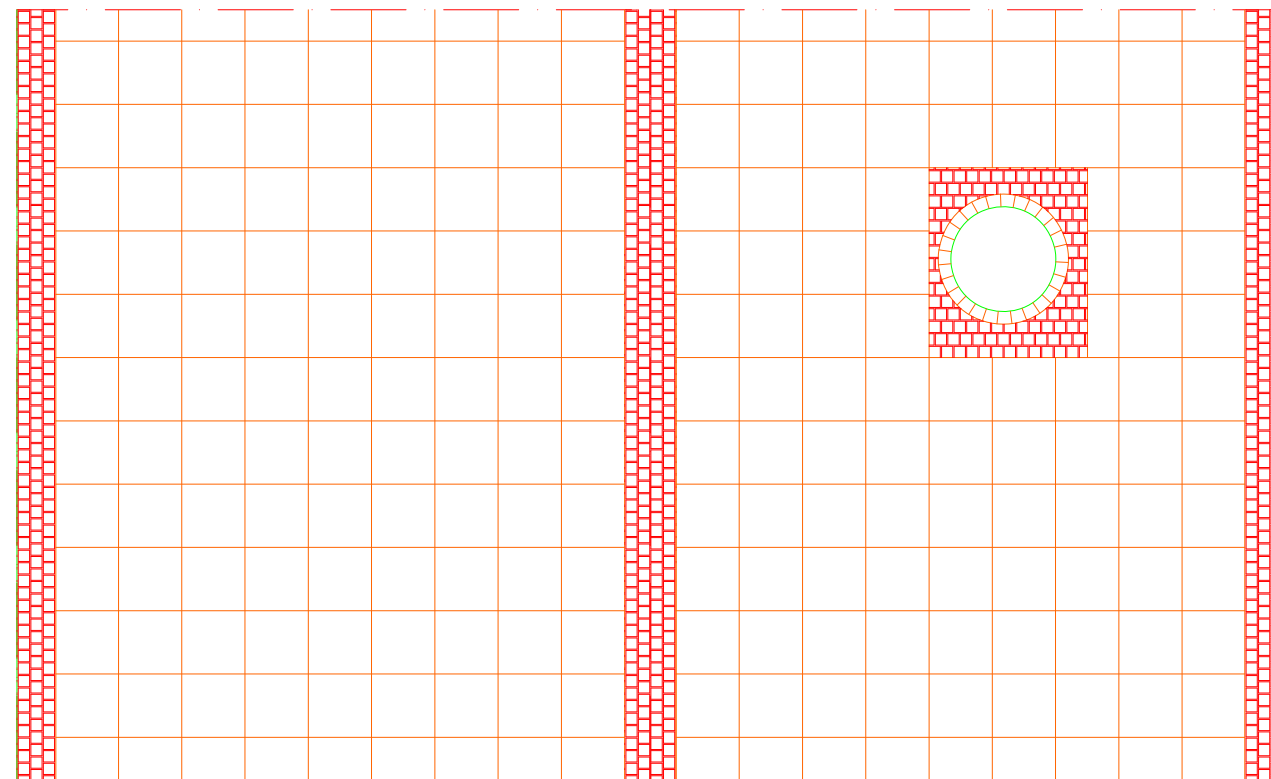Plan



 GATUBOLAGET <small>ROLF ANDERSSON/INGVE ELIASSON</small> <small>FRAGÅT3 RA</small> <small>93-12-01</small>	GÖTEBORGS GATU AB TEKNIK BOX 1006 405 23 GÖTEBORG TEL 031/62 80 00	LIPPRÄTTAD FÖR  GÖTEBORGS STAD TRAFIKFÖRÄNDRINGEN STANDARDDRITNING MARKBELÄGGNINGSPLAN GÖTEBORG GATUTYP 3, GÅGATA
	HANDELÄGGARE ROLF ANDERSSON/INGVE ELIASSON RITAD/ÖVIG-FÖ FRAGÅT3 RA GÖTEBORG	KVALITÄTSSÄKRAD KONSTR. AV RA 363/93 13/10/2023