



# SAXADE HÅLLPLATSLÄGEN MED GATA BAKOM PLATTFORMEN

SKALA 1:400

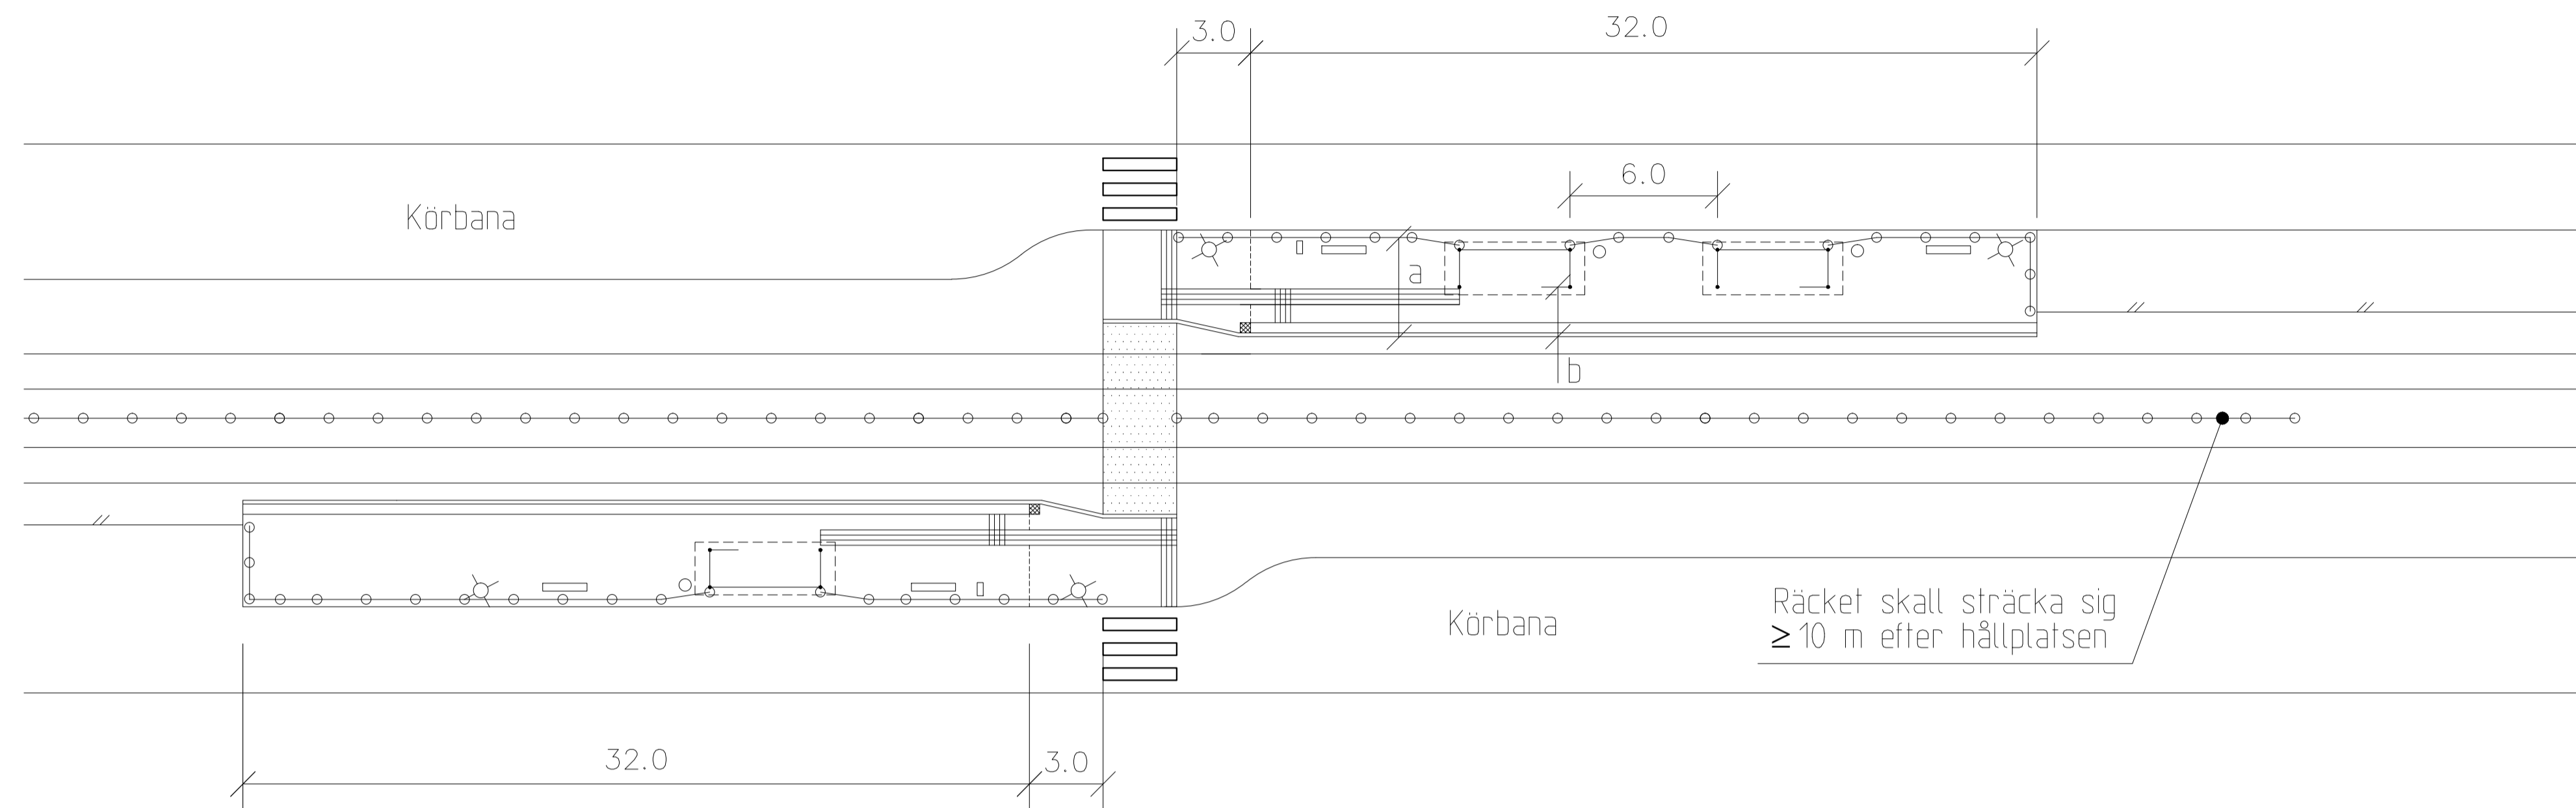

## DETALJ

Vänthall typ JCDecaux, yttskikt av marksten SKALA 1:200

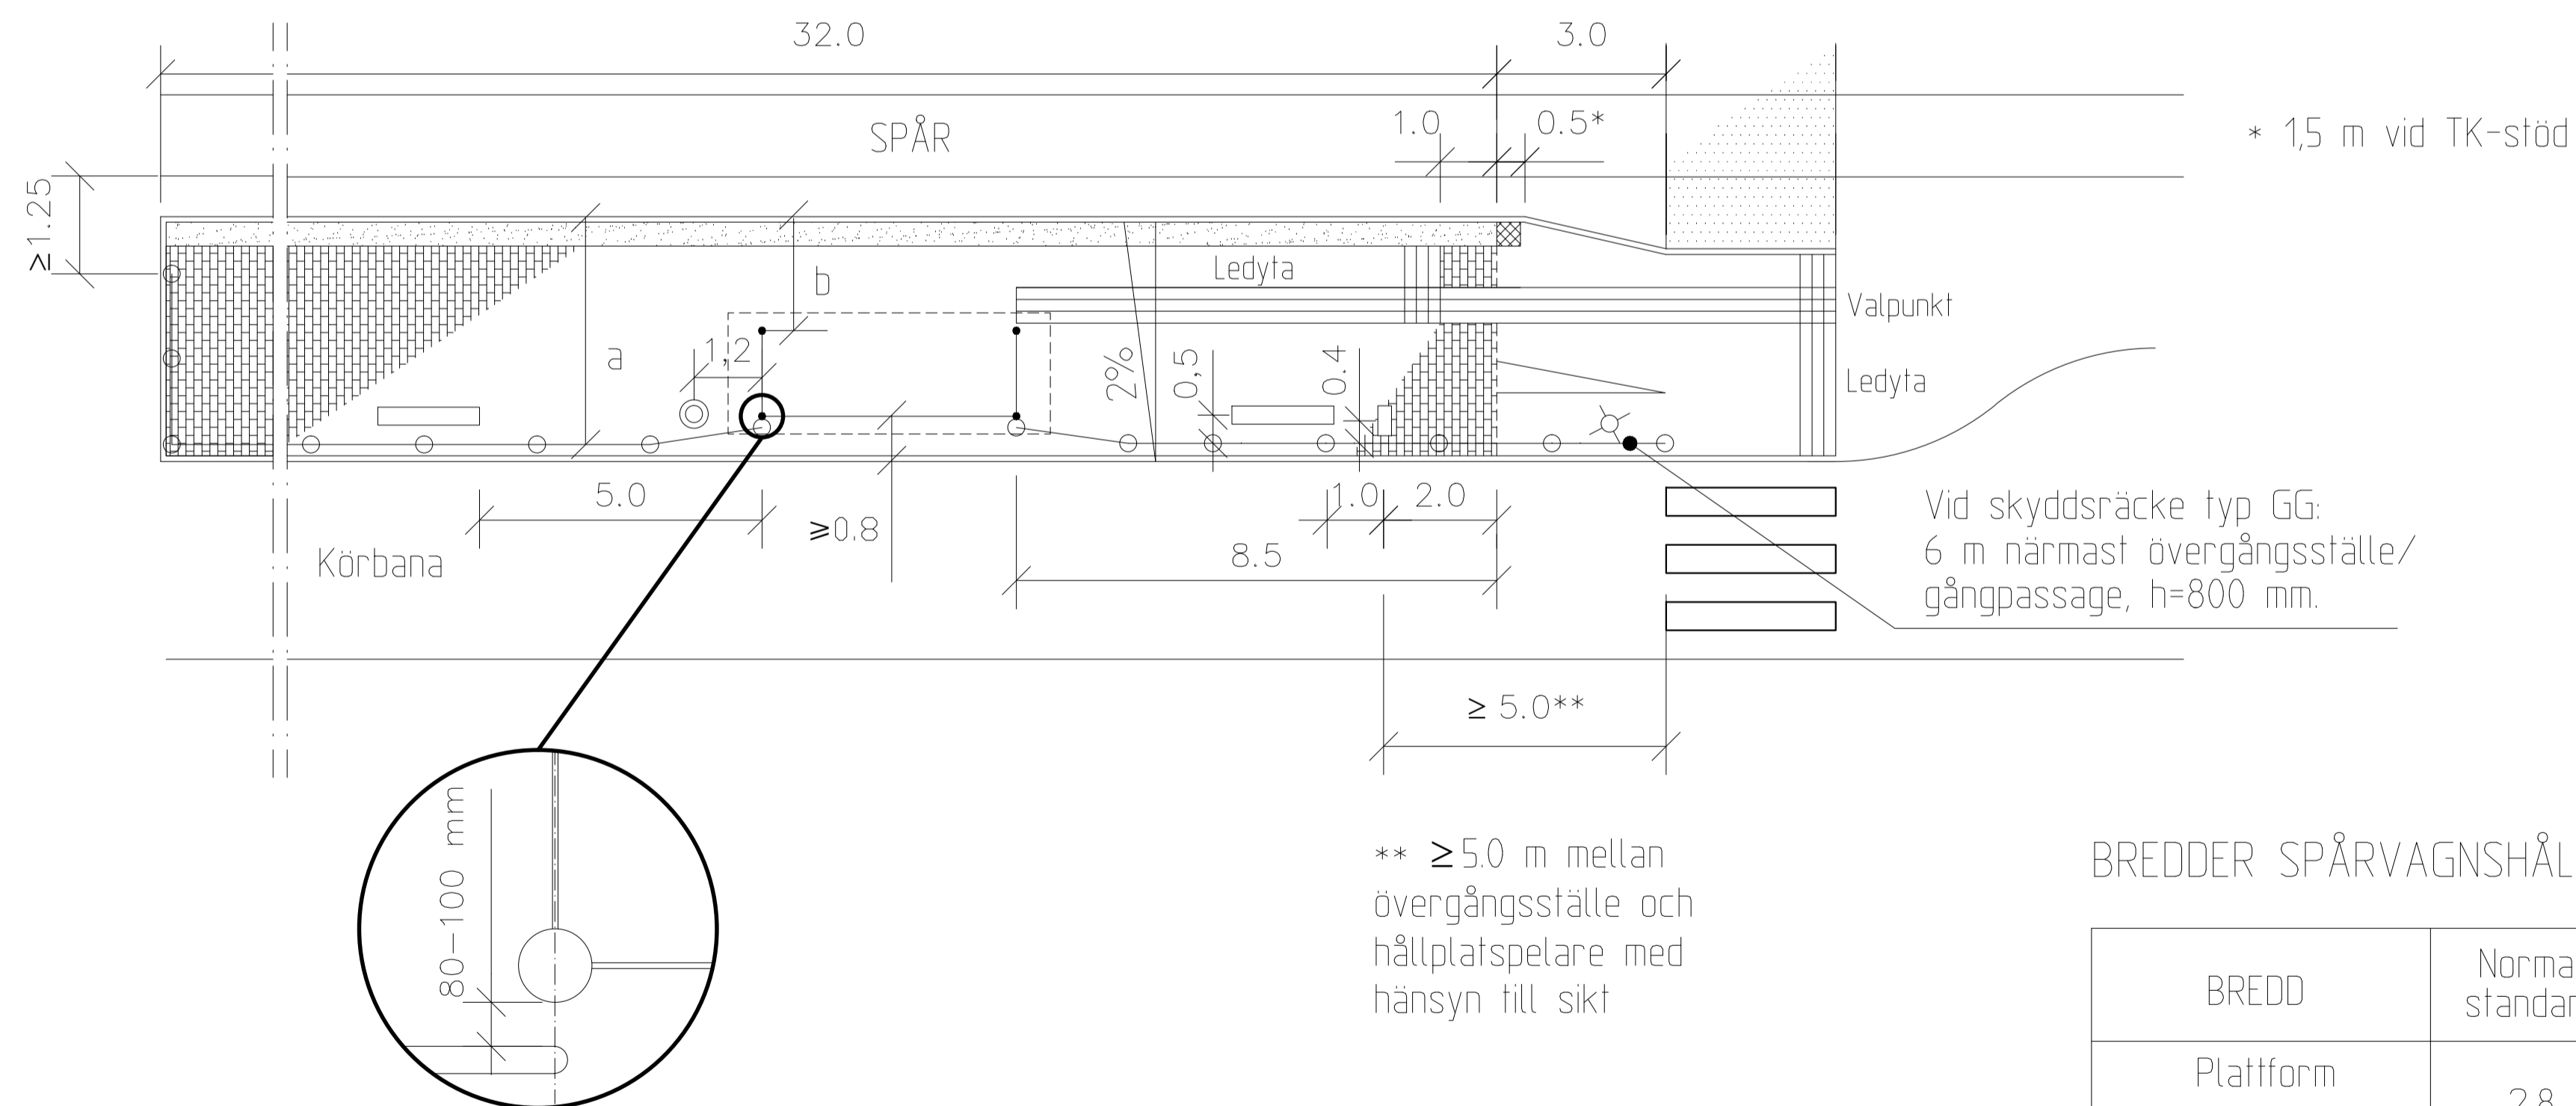

## BREDDER SPÅRVAGNSHÅLLPLATS

BREDD	Normal standard	Min
Plattform a	2,8	2,4
Fritt utrymme b	2,8	2,2

På högtrafikerade hållplatser bör bättre standard än normal standard eftersträvas.

Fritt utrymme gäller för alla typer av hinder; vänthall, stolpar etc.

## TECKENFÖRKLARING

- RÄCKE
- ▭ BÄNK
- ⊙ PAPPERSKÖRG
- HÅLLPLATSPELARE
- ⊗ HÅLLPLATSSTOLPE
- ⊞ BELYSNINGSSTOLPE
- ▨ MUNKSTEN 210x420x70 MM, SLÄTA NATUR
- ▩ MUNKSTEN TYP: LEDMUNKEN 210x210x70 MM, NATUR
- ⊞ MUNKSTEN 210x210x70 MM, SLÄTA NATUR
- ⊞ MUNKSTEN 105x210x70 MM, ÖCKRA I FÖRBAND
- ▨ KONTRASTMARKERING, VIT MARKSTEN, BREDD 350-420 MM
- ⊞ HÅLLMÄRKE, GUL MARKSTEN/MARKERING STORLEK CA 400X400 MM
- ▨ GULMARKERAD ÖVERGÅNG (utförs i samråd med beställaren)

## HÄNVISNINGAR TPU:

- Utrymmebehov för spårväg, se ritning nr 363/93-3582
- Dim av plattform av marksten, se C13
- Vänthall typ JCDecaux, se ritning nr 363/93-3559
- Hållplatspelare, se ritning nr 363/93-3560
- Räcke, se C2/B4 och ritning nr 363/93-3584
- Belysning, se A5
- Handikappanpassning, se D6
- Övergångsställe/gångpassage Spårvagnshållplats, se ritning nr 363/93-4512

## ANVISNINGAR

### GEOMETRISK UTFORMNING

Vid brist på utrymme kan det bli nödvändigt att göra avsteg från minimimått. Eventuella avsteg skall godkännas av Trafikkontorets Säkerhetscontroller för varje enskilt fall.

### MÖBLERING AV PLATTFORM

Typ och placering av möbler skall ske i samråd med Trafikkontoret, se kontaktlista TPU A1.

### YTSKIKT

Valytor/signalytor skall ha kontrasterande färg gentemot angränsande ytor. Ledytan utförs med bredd 0,63 - 0,70 m, beroende på typ av signalplatta. Val av yttskikt i plattformar bestäms i samråd med Trafikkontoret.

### KANTSTÖD

När hållplatsen enbart trafikerar av spårvagn sätts L-stöd utmed perrongdelen. När buss angör hållplatsen sätts TK-stöd eller granitstöd typ GF1.

REV.	ANT.	REV. DATUM	REV. AVSER	VERKS REV. DAT.	GODKÄND
C		2006-02-01	Tvåfall plattform och längd på räcke efter hållplats. Avstånd papperskorg-vänthall typ JCDecaux, 1,2 m.		J-I W
B		2004-02-01	Avstånd hållsten-övergång 3,0 m; Kontrastmarkering. Fritt utrymme min 2,2 m		J-I W
A		2003-02-01	ALLMÄNT		J-I W

UPPRÄTTAD FÖR **Göteborgs Stad Trafikkontoret**

**STANDARDRITNING**  
Spårvagnshållplats  
Saxade hållplatslägen  
Med gata bakom plattformen

HANDLAGGARE: Jan-Inge Wallin  
VERIFIERAD: J-I W  
RITAD/DWG-FL: -3531  
KONSTR. AV: KS  
UPPDRAGSNUMMER: 363/93-3531

SKALA: 1200 vid A1  
OBJEKTSNR: 363/93-3531  
RITNINGSNR: C