



HÅLLPLATSLÄGEN MITTEMOT VARANDRA MED GATA BAKOM PLATTFORMEN

SKALA 1:400

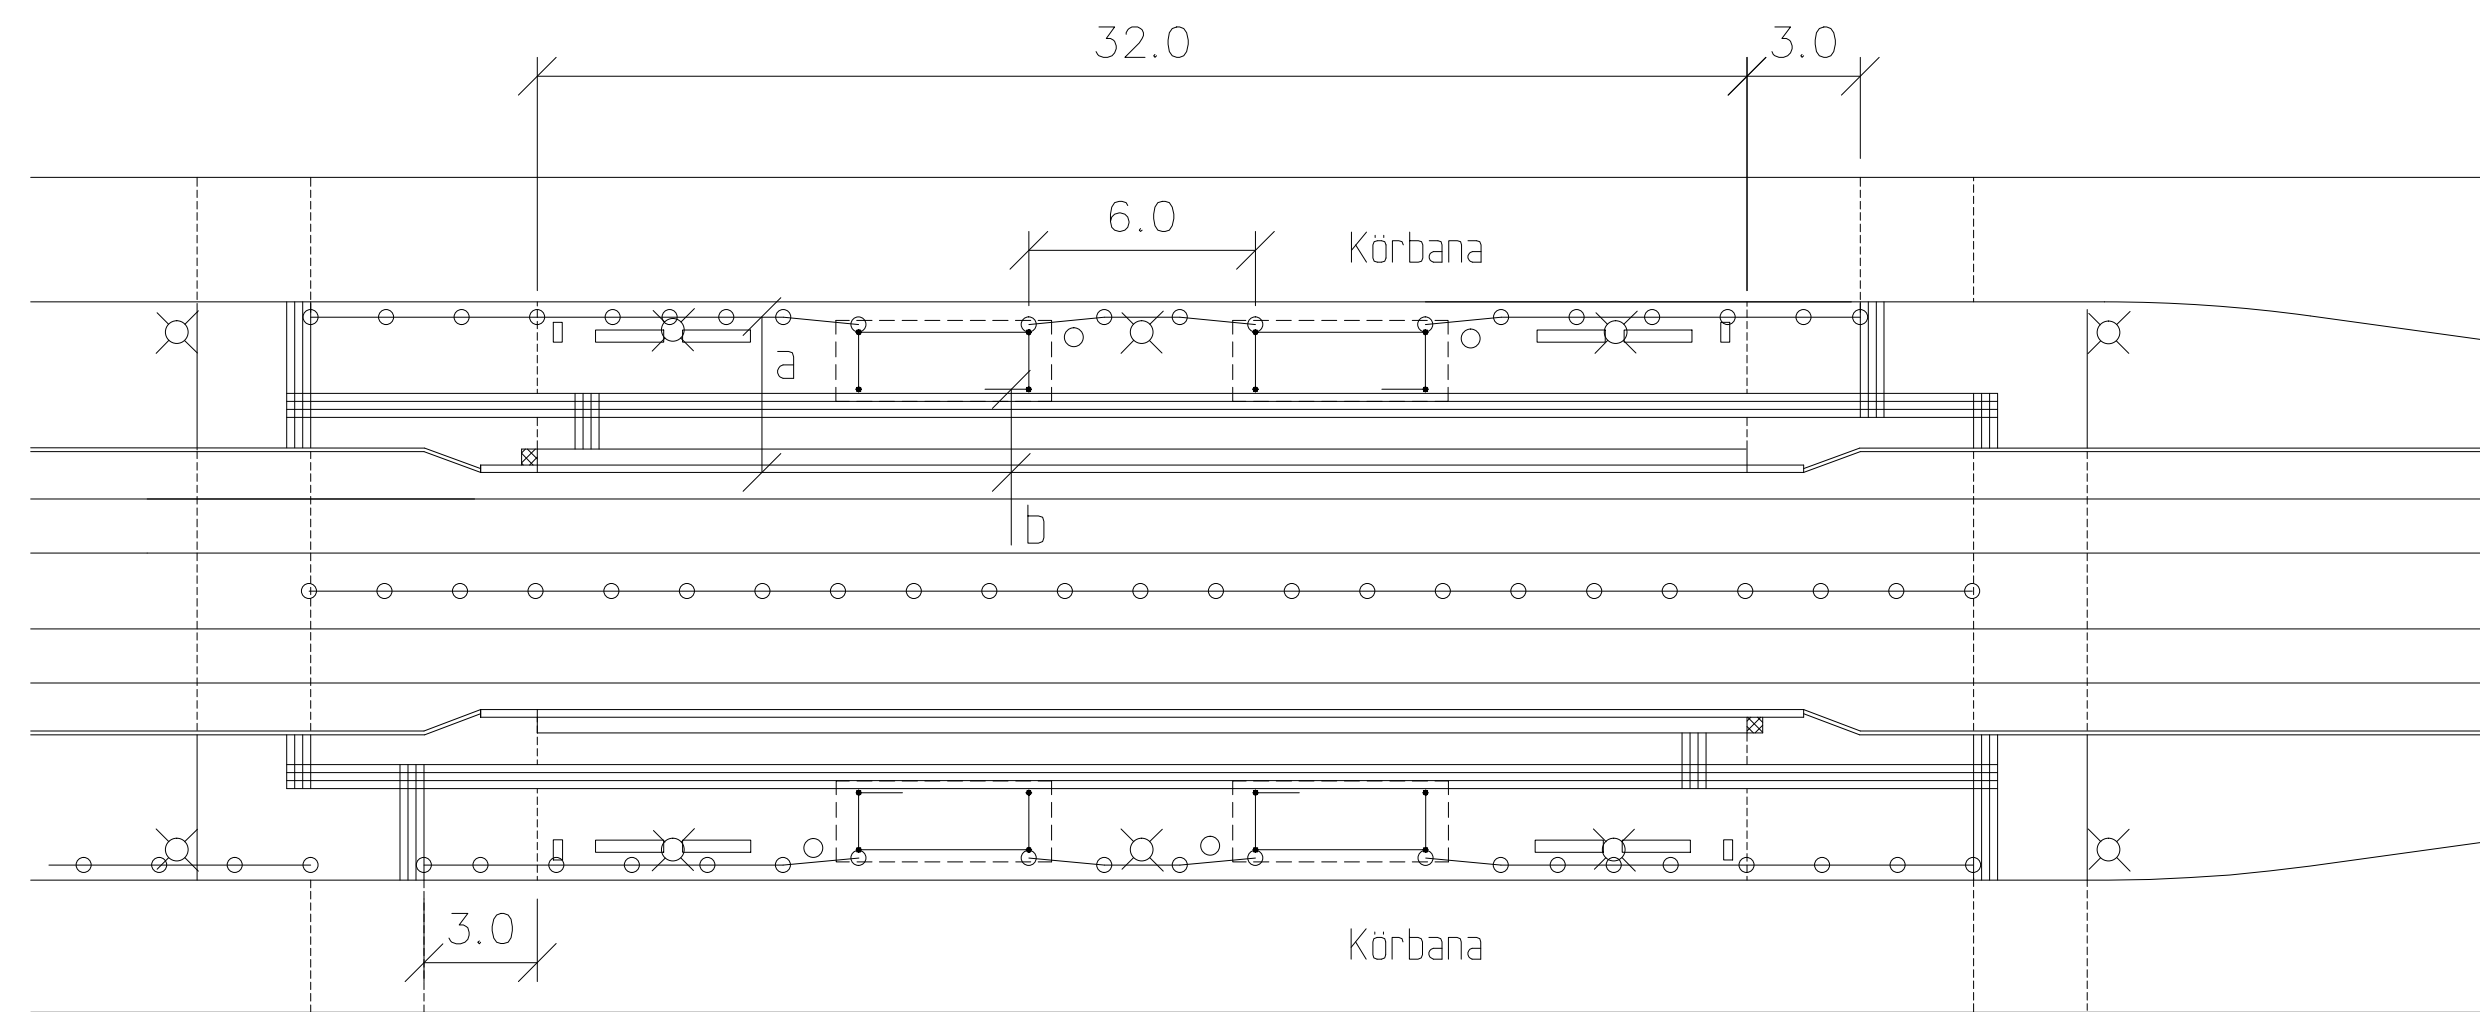

DETALJ

Vänthall typ JCDecaux, ytskikt av marksten SKALA 1:200

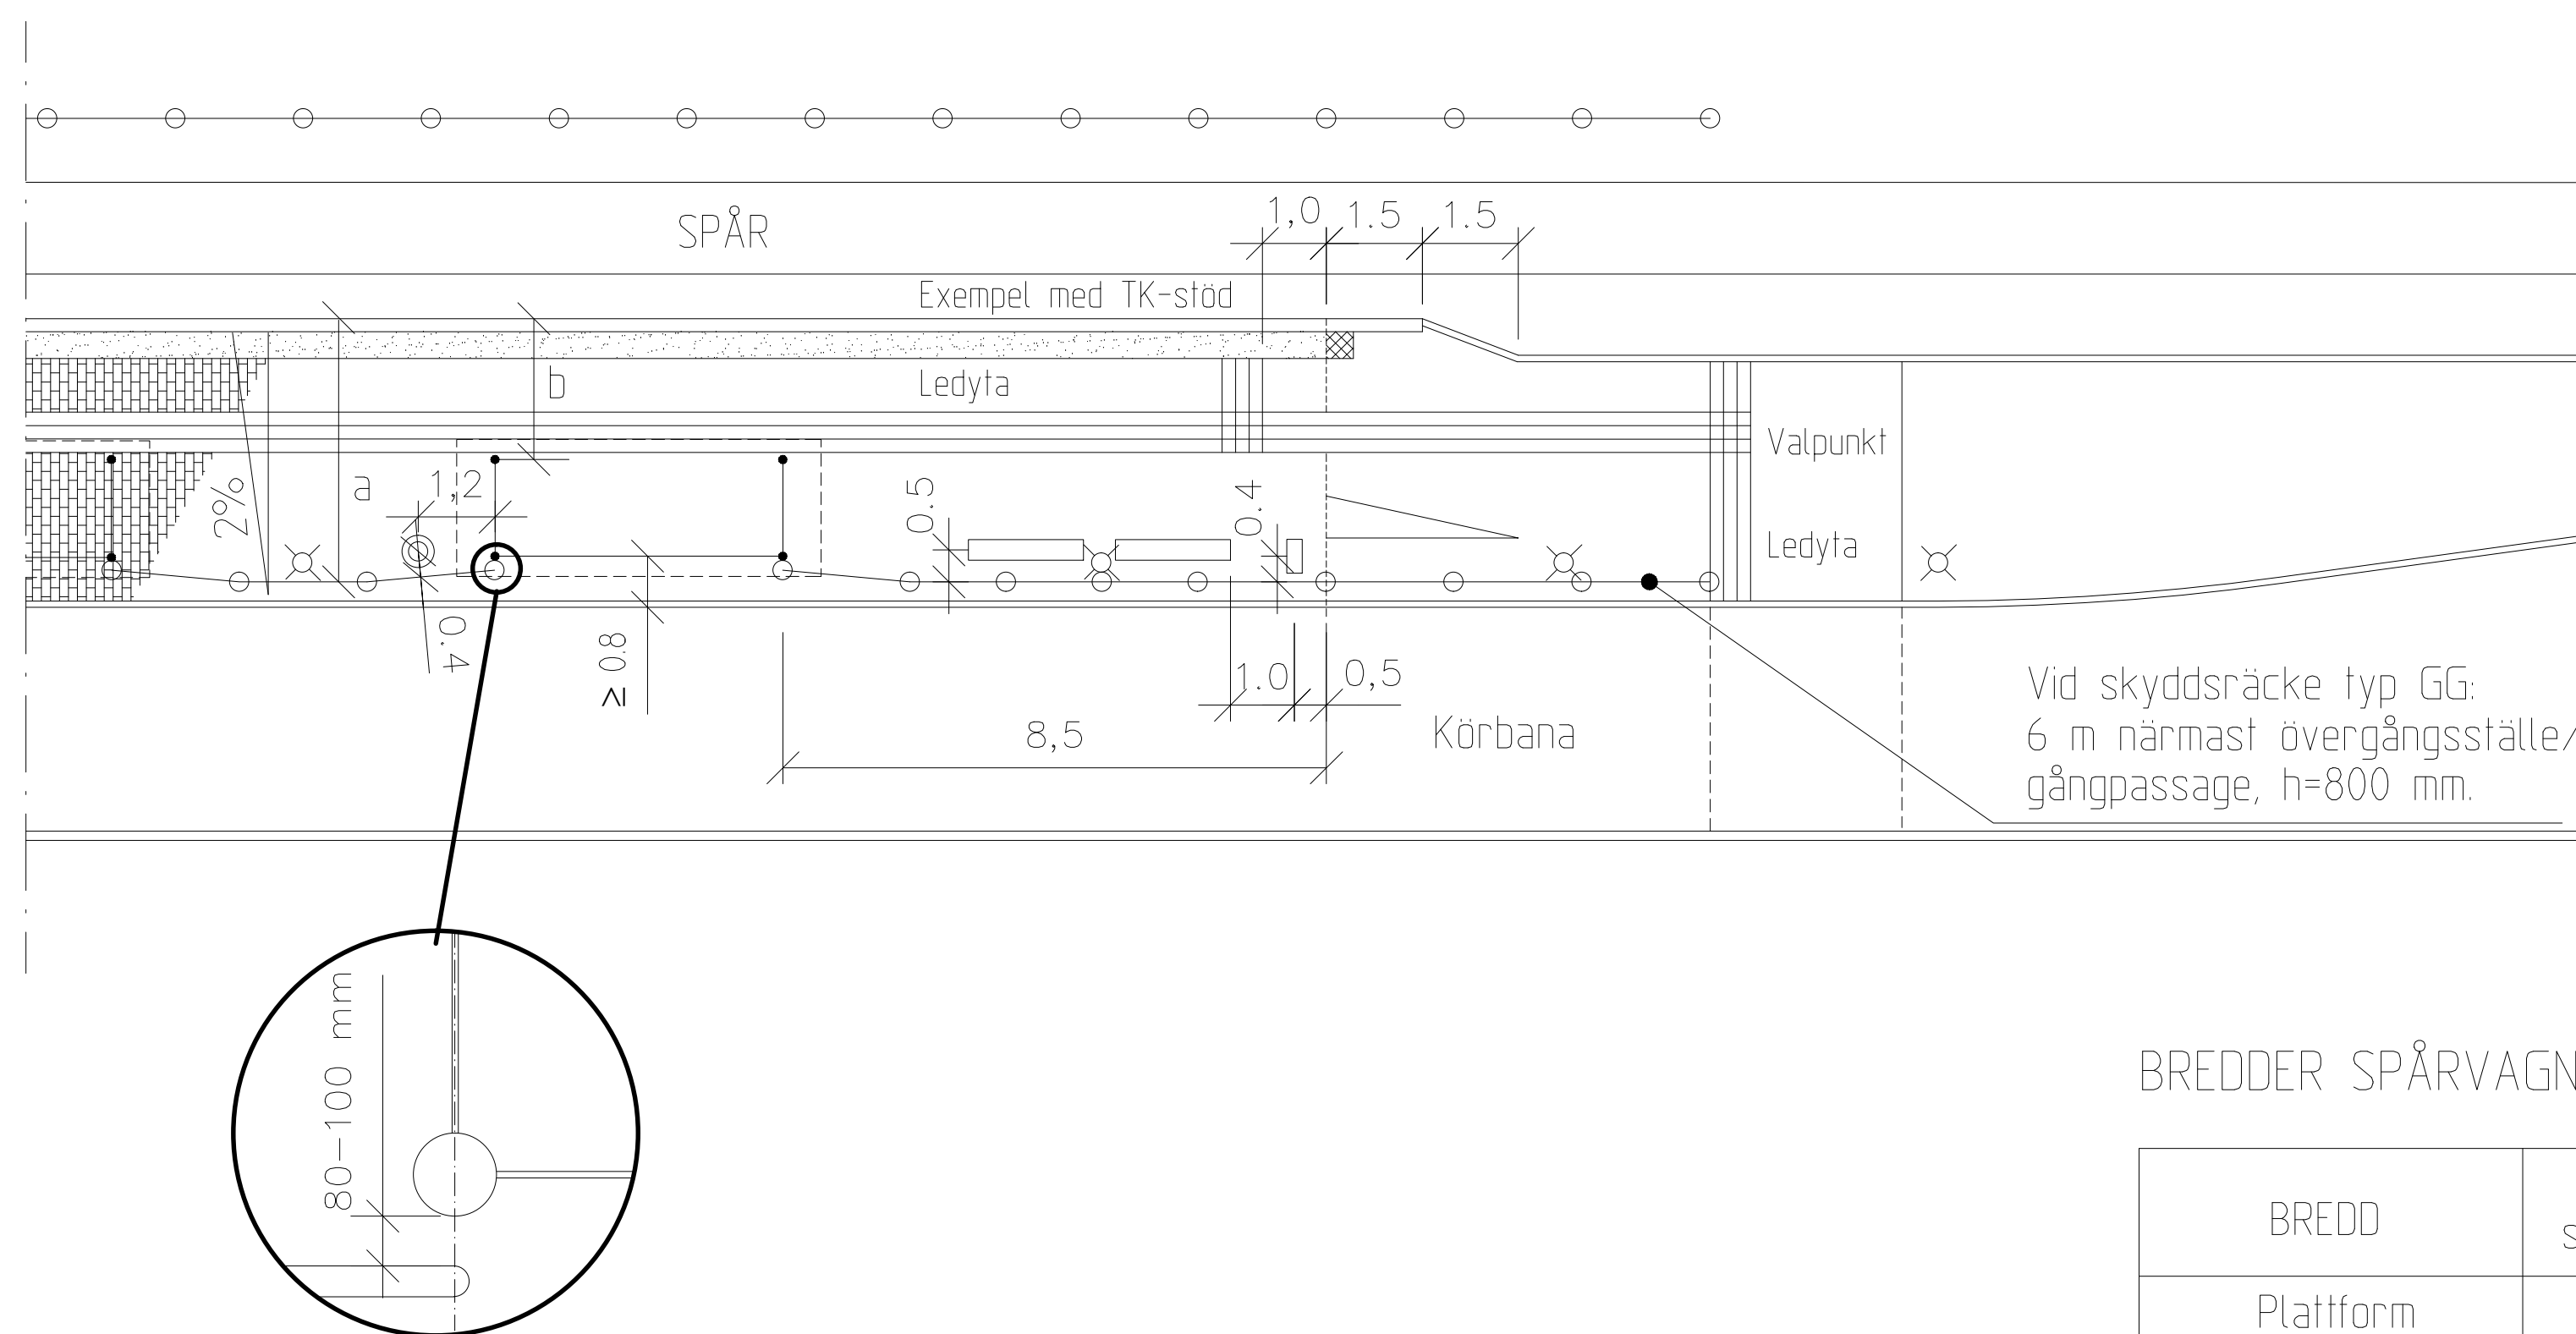

BREDDER SPÅRVAGNSHÅLLPLATS

BREDD	Normal standard	Min
Plattform a	2,8	2,4
Fritt utrymme b	2,8	2,2

På högrafikerade hållplatser bör bättre standard än normal standard eftersträvas.

Fritt utrymme gäller för alla typer av hinder; vänthall, stolpar etc.

TECKENFÖRKLARING

- RÄCKE
- ▭ BÄNK MED ARM- OCH RYGGSTÖD
- ⊙ PAPPERSKÖRG
- HÅLLPLATSPELARE
- ⊗ BELYSNINGSTOLPE
- ▤ MUNKSTEN 210x420x70 MM, SLÄTA NATUR
- ▥ MUNKSTEN TYP: LEDMUNKEN 210x210x70 MM, NATUR
- ▧ MUNKSTEN 210x210x70 MM, SLÄTA NATUR
- ▨ MUNKSTEN 105x210x70 MM, ÖCKRA I FÖRBAND
- ▩ KONTRASTMARKERING, VIT MARKSTEN, BREDD 350-420 MM
- ⊠ HÄLLMÄRKE, GUL MARKSTEN/MARKERING STORLEK CA 400x400 MM

HÄNVISNINGAR TPU:

- Utrymmesbehov för spårväg, se ritning nr 363/93-3582
- Dim av plattform av marksten, se C13
- Vänthall typ JCDecaux, se ritning nr 363/93-3559
- Hållplatspelare, se ritning nr 363/93-3560
- Räcke, se C2/B4 och ritning nr 363/93-3584
- Belysning, se A5
- Handikappanpassning, se D6
- Övergångsställe/gångpassage Spårvagnshållplats, se ritning nr 363/93-4512

ANVISNINGAR

GEOMETRISK UTFORMNING

Vid brist på utrymme kan det bli nödvändigt att göra avsteg från minimimått. Eventuella avsteg skall godkännas av Trafikkontorets Säkerhetscontroller för varje enskilt fall.

MÖBLERING AV PLATTFORM

Typ och placering av möbler skall ske i samråd med Trafikkontoret, se kontaktlista TPU A1.

YTSKIKT

Valtor/signalytor skall ha kontrasterande färg gentemot angränsande ytor. Ledytor utförs med bredd 0,63 - 0,70 m, beroende på typ av signalplatta. Val av ytskikt i plattformar bestäms i samråd med Trafikkontoret.

KANTSTÖD

När hållplatsen enbart trafikeras av spårvagn sätts L-stöd utmed perrongdelen. När buss angör hållplatsen sätts TK-stöd eller granitstöd typ GF1.

D	2007-02-01	Avstånd räcke-papperskorg, bänk med arm- och ryggstöd	J-I W
C	2006-02-01	Tvåfält plattform Avstånd papperskorg-vänthall typ JCDecaux, 1,2 m	J-I W
B	2004-02-01	Avstånd hållsten-övergång 3,0 m; Kontrastmarkering Fritt utrymme min 2,2 m	J-I W
A	2003-02-01	ALLMÄNT	J-I W
REV.	ANT.	REV. DATUM	REV. AVSER
			VERKS. REV. DAT.
			GOOKÄND

UPPRÄTTAD FÖR **Göteborgs Stad Trafikkontoret**

STANDARDRITNING
Spårvagnshållplats
Hållplatslägen mittemot varandra
Med gata bakom plattformen

HANDLAGGARE: Jan-Inge Wallin
VERIFIERAD: J-I W
RITAD/ÖVNS-FIL: -3533
KONSTR. AV: KS
UPPDRAGSNUMMER: []

GODKÄND GÖTEBORG: 2000-02-01 Jan-Inge Wallin
SKALA: 1:200
OBJEKTSNR: v/d A1
RITINGSNR: 363/93-3533
REV: D