


BUSSHÅLLPLATS TYP TIMGLAS SKALA 1:200

Utformning och möblering plattform,  
se ritning nr 363/93-3590, 363/93-3592

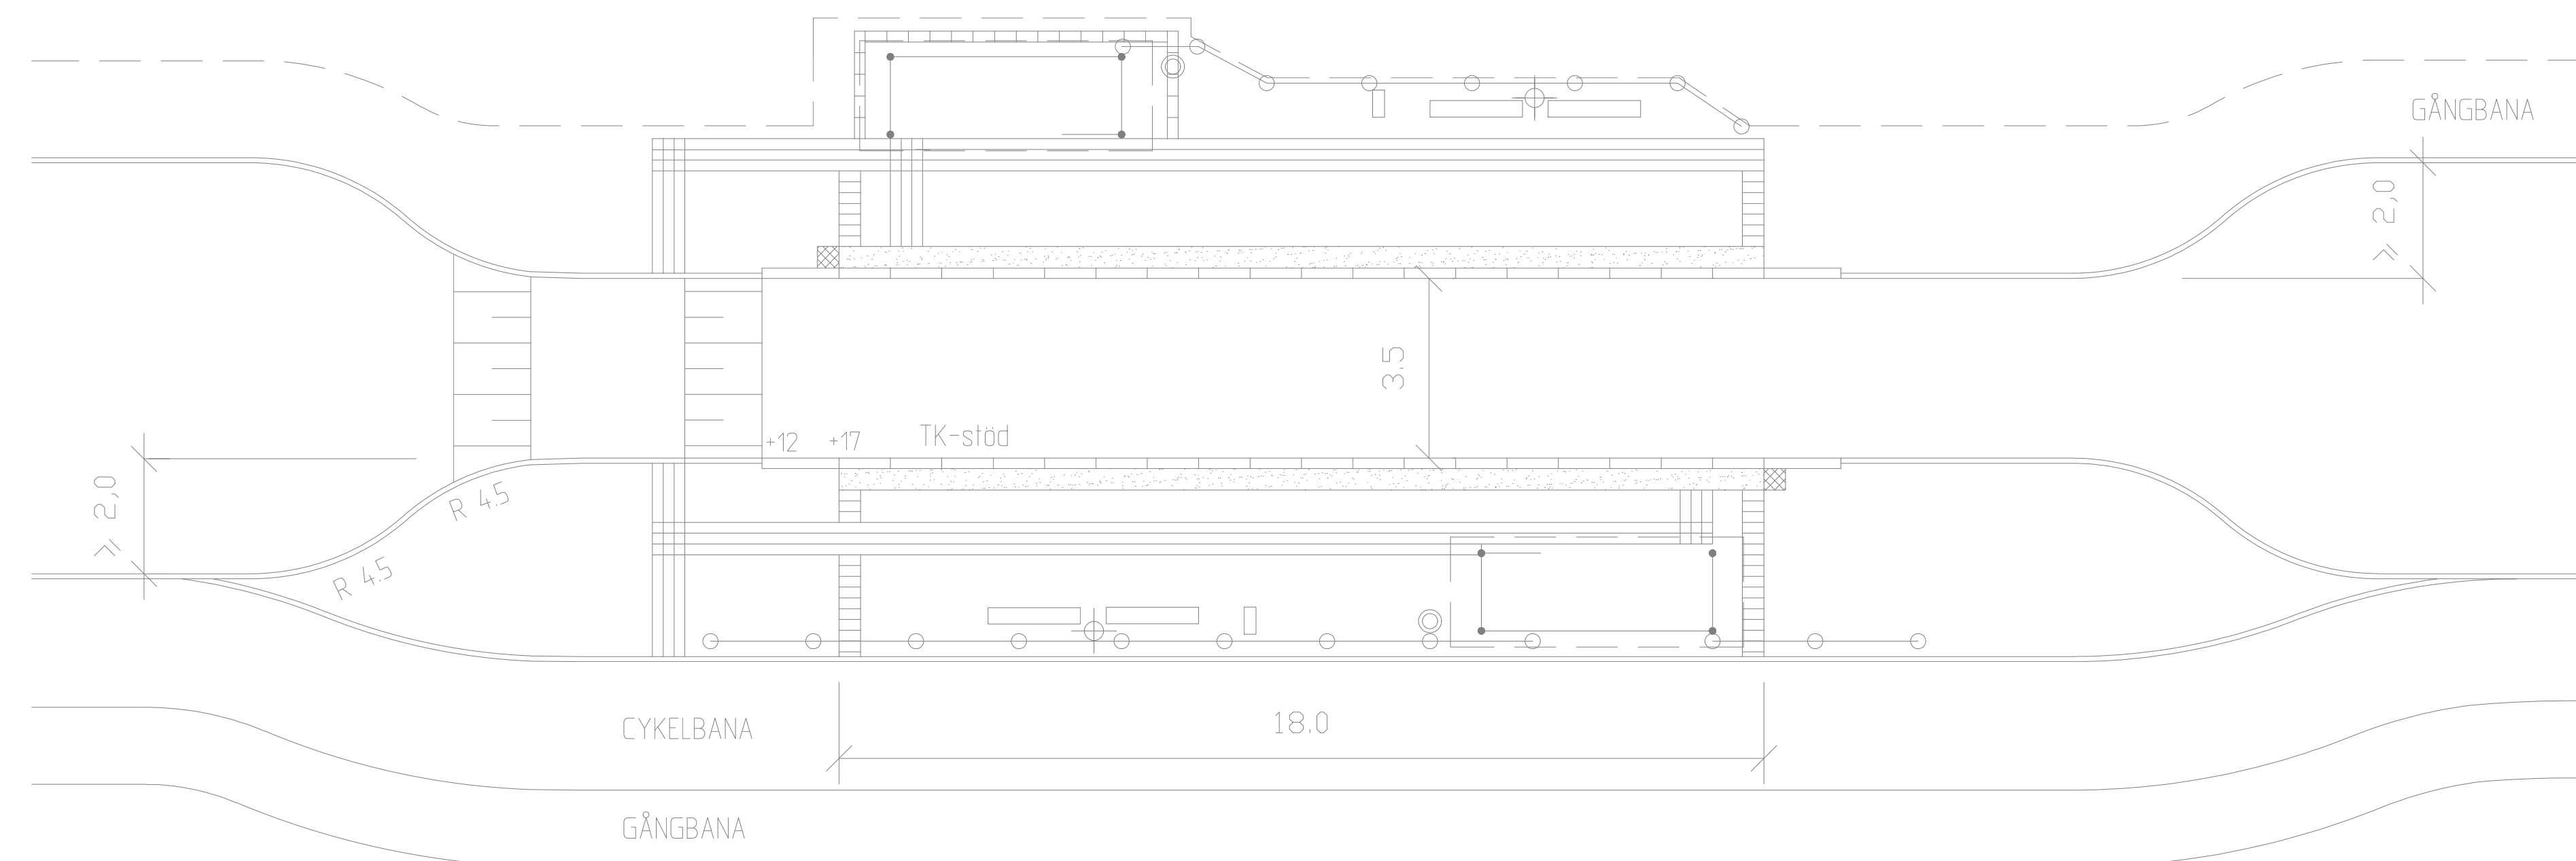

TECKENFÖRKLARING

-  RÄCKE
-  BÄNK
-  PAPPERSKORG
-  HÅLLPLATSPELARE
-  BELYSNINGSTOLPE
-  MUNKSTEN 210x420x70 MM, SLÄTA NATUR
-  MUNKSTEN TYP: LEDMUNKEN 210x210x70 MM, NATUR
-  MUNKSTEN 210x210x70 MM, SLÄTA NATUR
-  KONTRASTMARKERING, VIT STEN, BREDD 350-420 MM
-  HÅLLMÄRKE, GUL MARKSTEN/MARKERING STORLEK CA 400x400 MM

HÄNVISNINGAR

- TPU:
- Val av kantstöd, se C1
  - Kantstöd typ TK, se ritning nr 363/93-4557
  - Dim av överbyggnad busshållplats, se C8
  - Dim av plattform av marksten, se C13
  - Tvärfall, se C6
  - Busshållplats platsgjuten markbetong, se ritning nr 363/93-3564
  - Handikappanpassning, se D6
  - Vänthall typ JCDecaux, se ritning nr 363/93-3559
  - Hållplatspelare, se ritning nr 363/93-3560
  - Räcke, se C2
  - Belysning, se A5
  - Busshållplats, utformning och möblering plattform, se ritning nr 363/93-3590, 363/93-3592

ANVISNINGAR

FÖRHÖJD ÖVERGÅNG  
Förhöjd övergång utförs i samråd med Trafikkontoret.

REV.	ANT.	REV. DATUM	REV. AVSER	VERKS REV. DAT.	GODKÄND
 <p>Marehalmmsgatan 10 C 45 02 GÖTEBORG Tel. 031-21 00 33 Fax 031 84 10 12</p>			UPPRÄTTAD FÖR 		
HANDLAGGARE KS			VERIFIERAD J-I W		Busshållplats typ timglas Utformning
RITAD/DWG-FIL -3593		KONSTR. AV KS	UPPDRAGSNUMMER		
GODKÄND GÖTEBORG 99-11-03 Jan-Inge Wallin			SKALA 1:100 vid A1	OBJEKTSNR 363/93-3593	REV