


BUSSHÅLLPLATS TYP TIMGLAS SKALA 1:200

Utformning och möblering plattform,
se ritning nr 363/93-3590, 363/93-3592

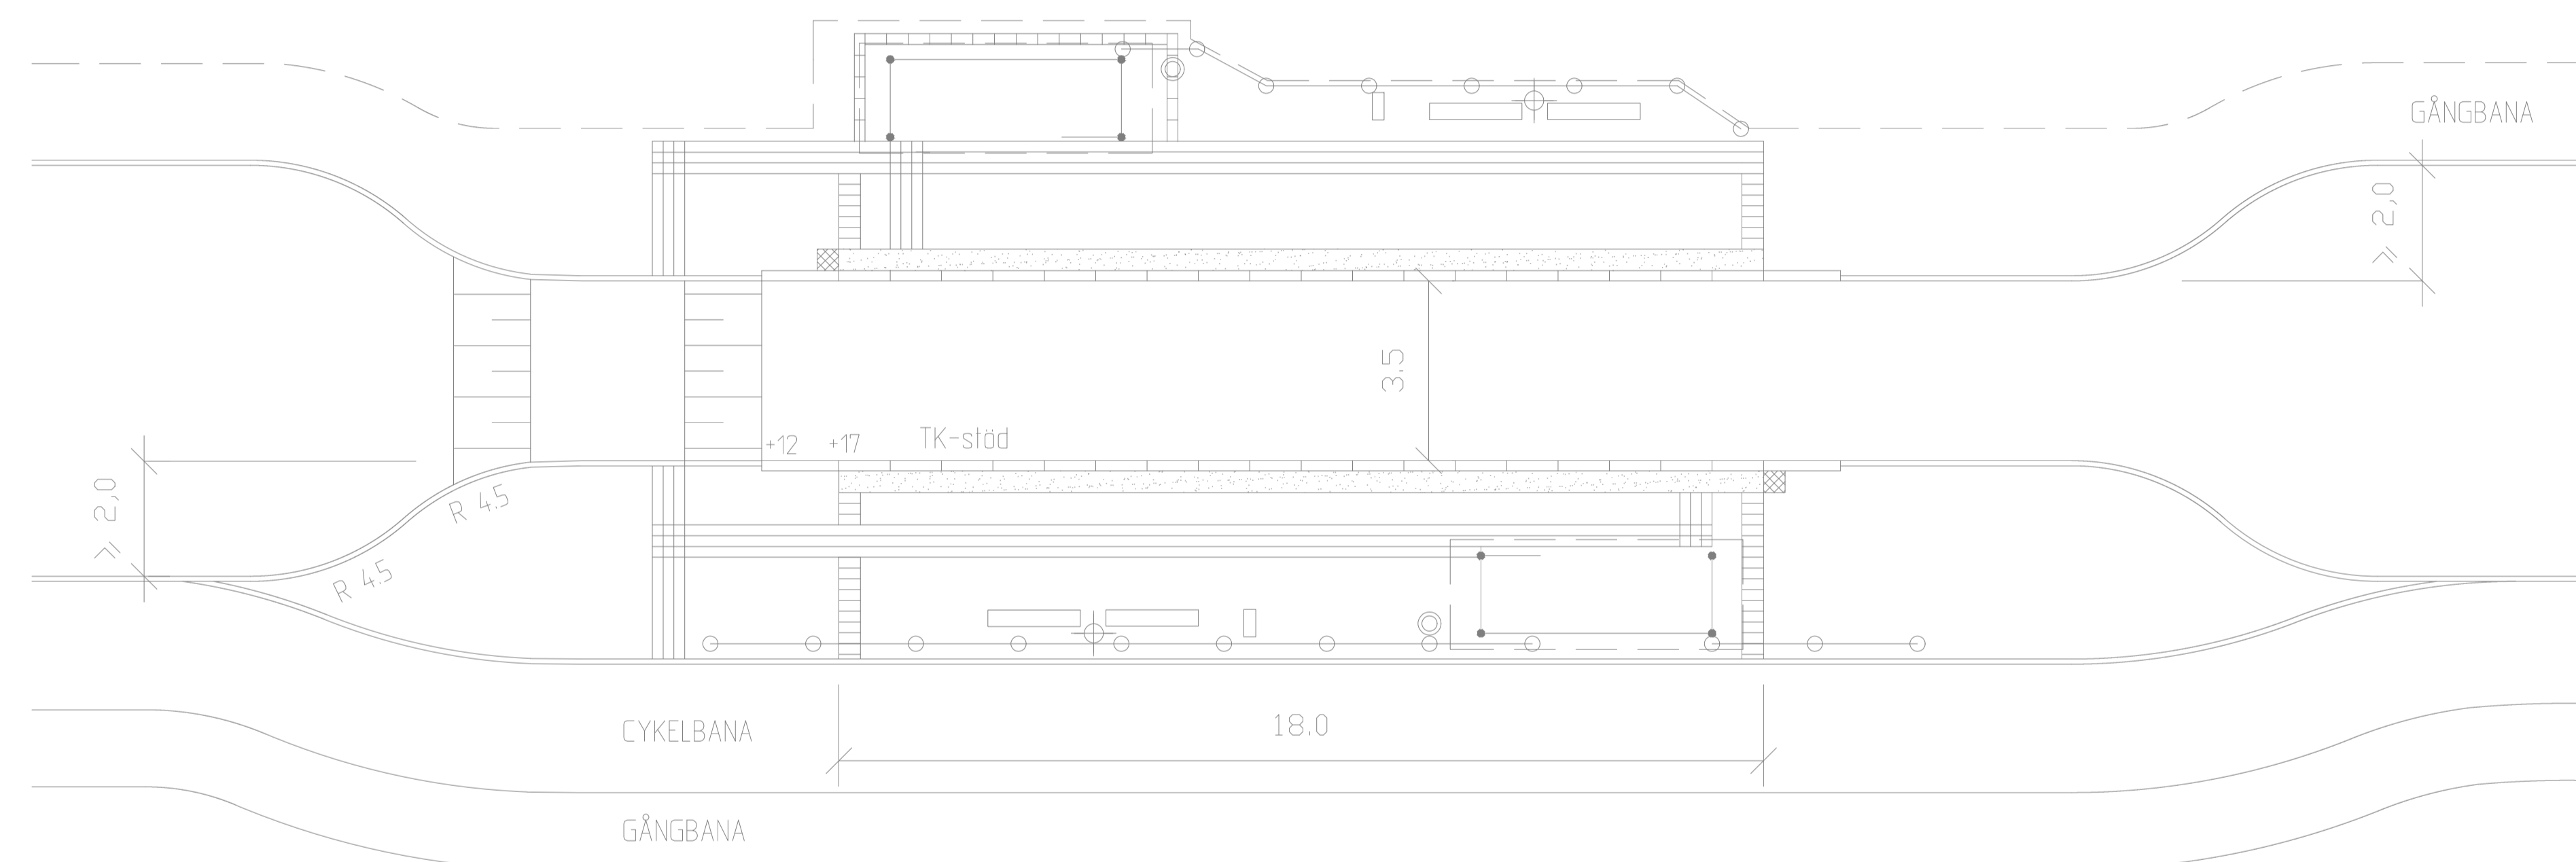

TECKENFÖRKLARING

- — ○ RÄCKE
- ▭ BÄNK
- ◎ PAPPERSKORG
- HÅLLPLATSPELARE
- ⊕ BELYSNINGSTOLPE
- ▤ MUNKSTEN 210x420x70 MM, SLÄTA NATUR
- ▥ MUNKSTEN TYP: LEDMUNKEN 210x210x70 MM, NATUR
- ▧ MUNKSTEN 210x210x70 MM, SLÄTA NATUR
- ▨ KONTRASTMARKERING, VIT STEN, BREDD 350-420 MM
- ▩ HÅLLMÄRKE, GUL MARKSTEN/MARKERING STORLEK CA 400X400 MM

HÄNVISNINGAR

- TPU:
- Val av kantstöd, se C1
 - Kantstöd typ TK, se ritning nr 363/93-4557
 - Dim av överbyggnad busshållplats, se C8
 - Dim av plattform av marksten, se C13
 - Tvärfall, se C6
 - Busshållplats platsgjutet markbetong, se ritning nr 363/93-3564
 - Handkappanpassning, se D6
 - Vänthall typ JCDecaux, se ritning nr 363/93-3559
 - Hållplatspelare, se ritning nr 363/93-3560
 - Räcke, se C2
 - Belysning, se A5
 - Busshållplats, utformning och möblering plattform, se ritning nr 363/93-3590, 363/93-3592

ANVISNINGAR

Alternativ väg för utryckningsfordon och underhåll bör finnas. (Gäller även vid sk "busstopp")
Utformningen skall ske i samråd med Räddningstjänsten

Förhöjd övergång utförs i samråd med Trafikkontoret.

A	1	2005-02-01	Alternativ väg för utryckningsfordon och underhåll	RA
Rev	Antal	Rev datum	Rev omfattning	Verkens
Utf	rev			rev datum
UPPRÄTTAD FÖR TRAFIMARK AB Marieholmsgatan 10 C 415 02 GÖTEBORG Tel: 031-21 00 33 Fax: 031 84 10 12			UPPRÄTTAD FÖR Göteborgs Stad Trafikkontoret	
HANDELAGGARE KS			VERIFIERAD J-H W	
DRÖG-FIL = 3593 KS			DR 363/93	
GODKÄND GÖTEBORG 1999-11-03 J-H Wallin			SKALA 1:100 vid A1	OBJEKTSNR 363/93-3593
			RITINGSNR 363/93-3593	REV A
STANDARDRITNING Busshållplats typ timglas Utformning				