


Utformning och möblering plattform,
se ritning nr 363/93-3590, 363/93-3592

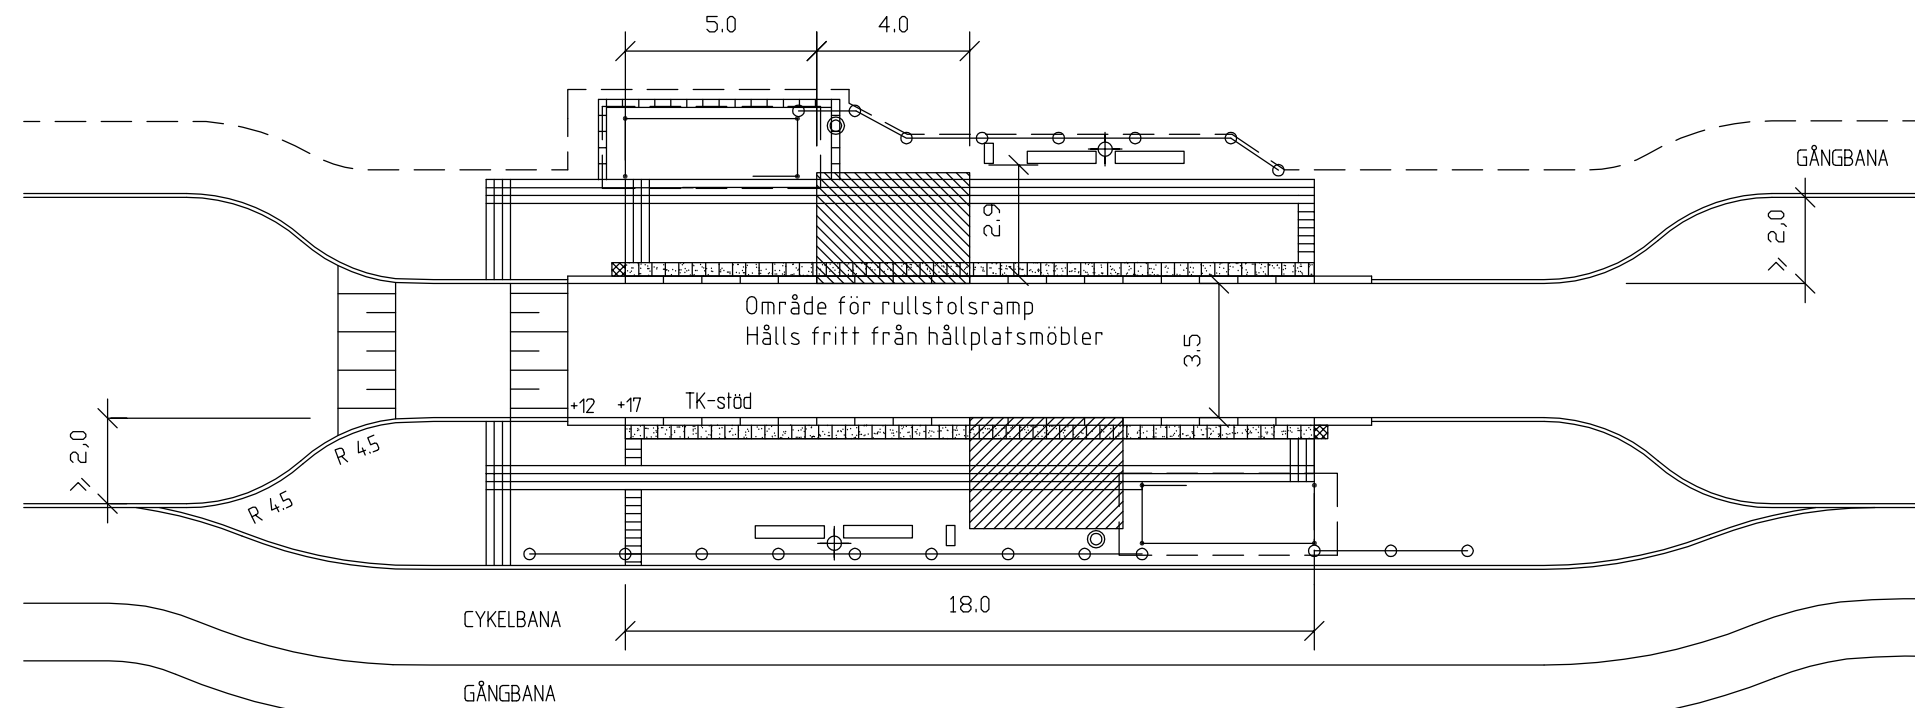

TECKENFÖRKLARING

- RÄCKE
- ▬ BÄNK MED ARM- OCH RYGGSTÖD
- ◎ PAPPERSKÖRG
- HÅLLPLATSPELARE
- ⊕ BELYSNINGSSSTOLPE
- ▤ TYP: MUNKSTEN 210x420x70 MM, SLÄTA NATUR
- ▥ LEDYTA, TYP: LEDMUNKEN 210x210x70 MM, NATUR
- ▧ VALYTA, TYP: MUNKSTEN 210x210x70 MM, SLÄTA NATUR
- ▨ KONTRASTMARKERING, TYP: ST-ERIKS SUPERPLATTA, 350x350x65 MM, VIT SUPER
- ▩ HÅLLMÄRKE, TYP: ST-ERIKS SUPERPLATTA, 350x350x65 MM, GUL

HÄNVISNINGAR

- TPU:
- Val av kantstöd, se C1
 - Kantstöd typ TK, se ritning nr 363/93-4557
 - Dim av överbyggnad busshållplats, se C8
 - Dim av plattform av marksten, se C13
 - Tvärfall, se C6
 - Busshållplats platsguten markbetong, se ritning nr 363/93-3564
 - Handikappanpassning, se D6
 - Vänthall typ JCDecaux, se ritning nr 363/93-3559
 - Hållplatspelare, se ritning nr 363/93-3560
 - Räcke, se C2
 - Belysning, se A5
 - Busshållplats, utformning och möblering plattform, se ritning nr 363/93-3590, 363/93-3592

ANVISNINGAR

Alternativ väg för utryckningsfordon och underhåll bör finnas. (Gäller även vid sk "busstopp")
Utformningen skall ske i samråd med Räddningstjänsten

Förhöjd övergång utförs i samråd med Trafikkontoret.

B	2011-02-01	Område för rullstolsramp hålls fritt från hållplatsmöbler. Justering teckenförklaring.		KS
A	1	2005-02-01	Alternativ väg för utryckningsfordon och underhåll.	RA
Rev	Antal	Rev datum	Rev omfattning	Verkens
lit	rev			rev datum
UPPRÄTTAD FÖR			Göteborgs Stad Trafikkontoret	
STANDARDRITNING			Busshållplats typ timglas Utformning	
HANDLAGGARE	VERIFIERAD	HAFT DEL		
KS	JH W			
DWG-PL	RI/TAD/KONSTR	DNR		
-3593	KS	363/93		
EDOKÄND GÖTEBORGS	J-I Wallin	SKALA	OBJEKTSNR	RITNINGSR
1999-11-03		1:200 vid A1		363/93-3593 B