



PLAN, btg-konstruktion

Skala 1:20 vid A1

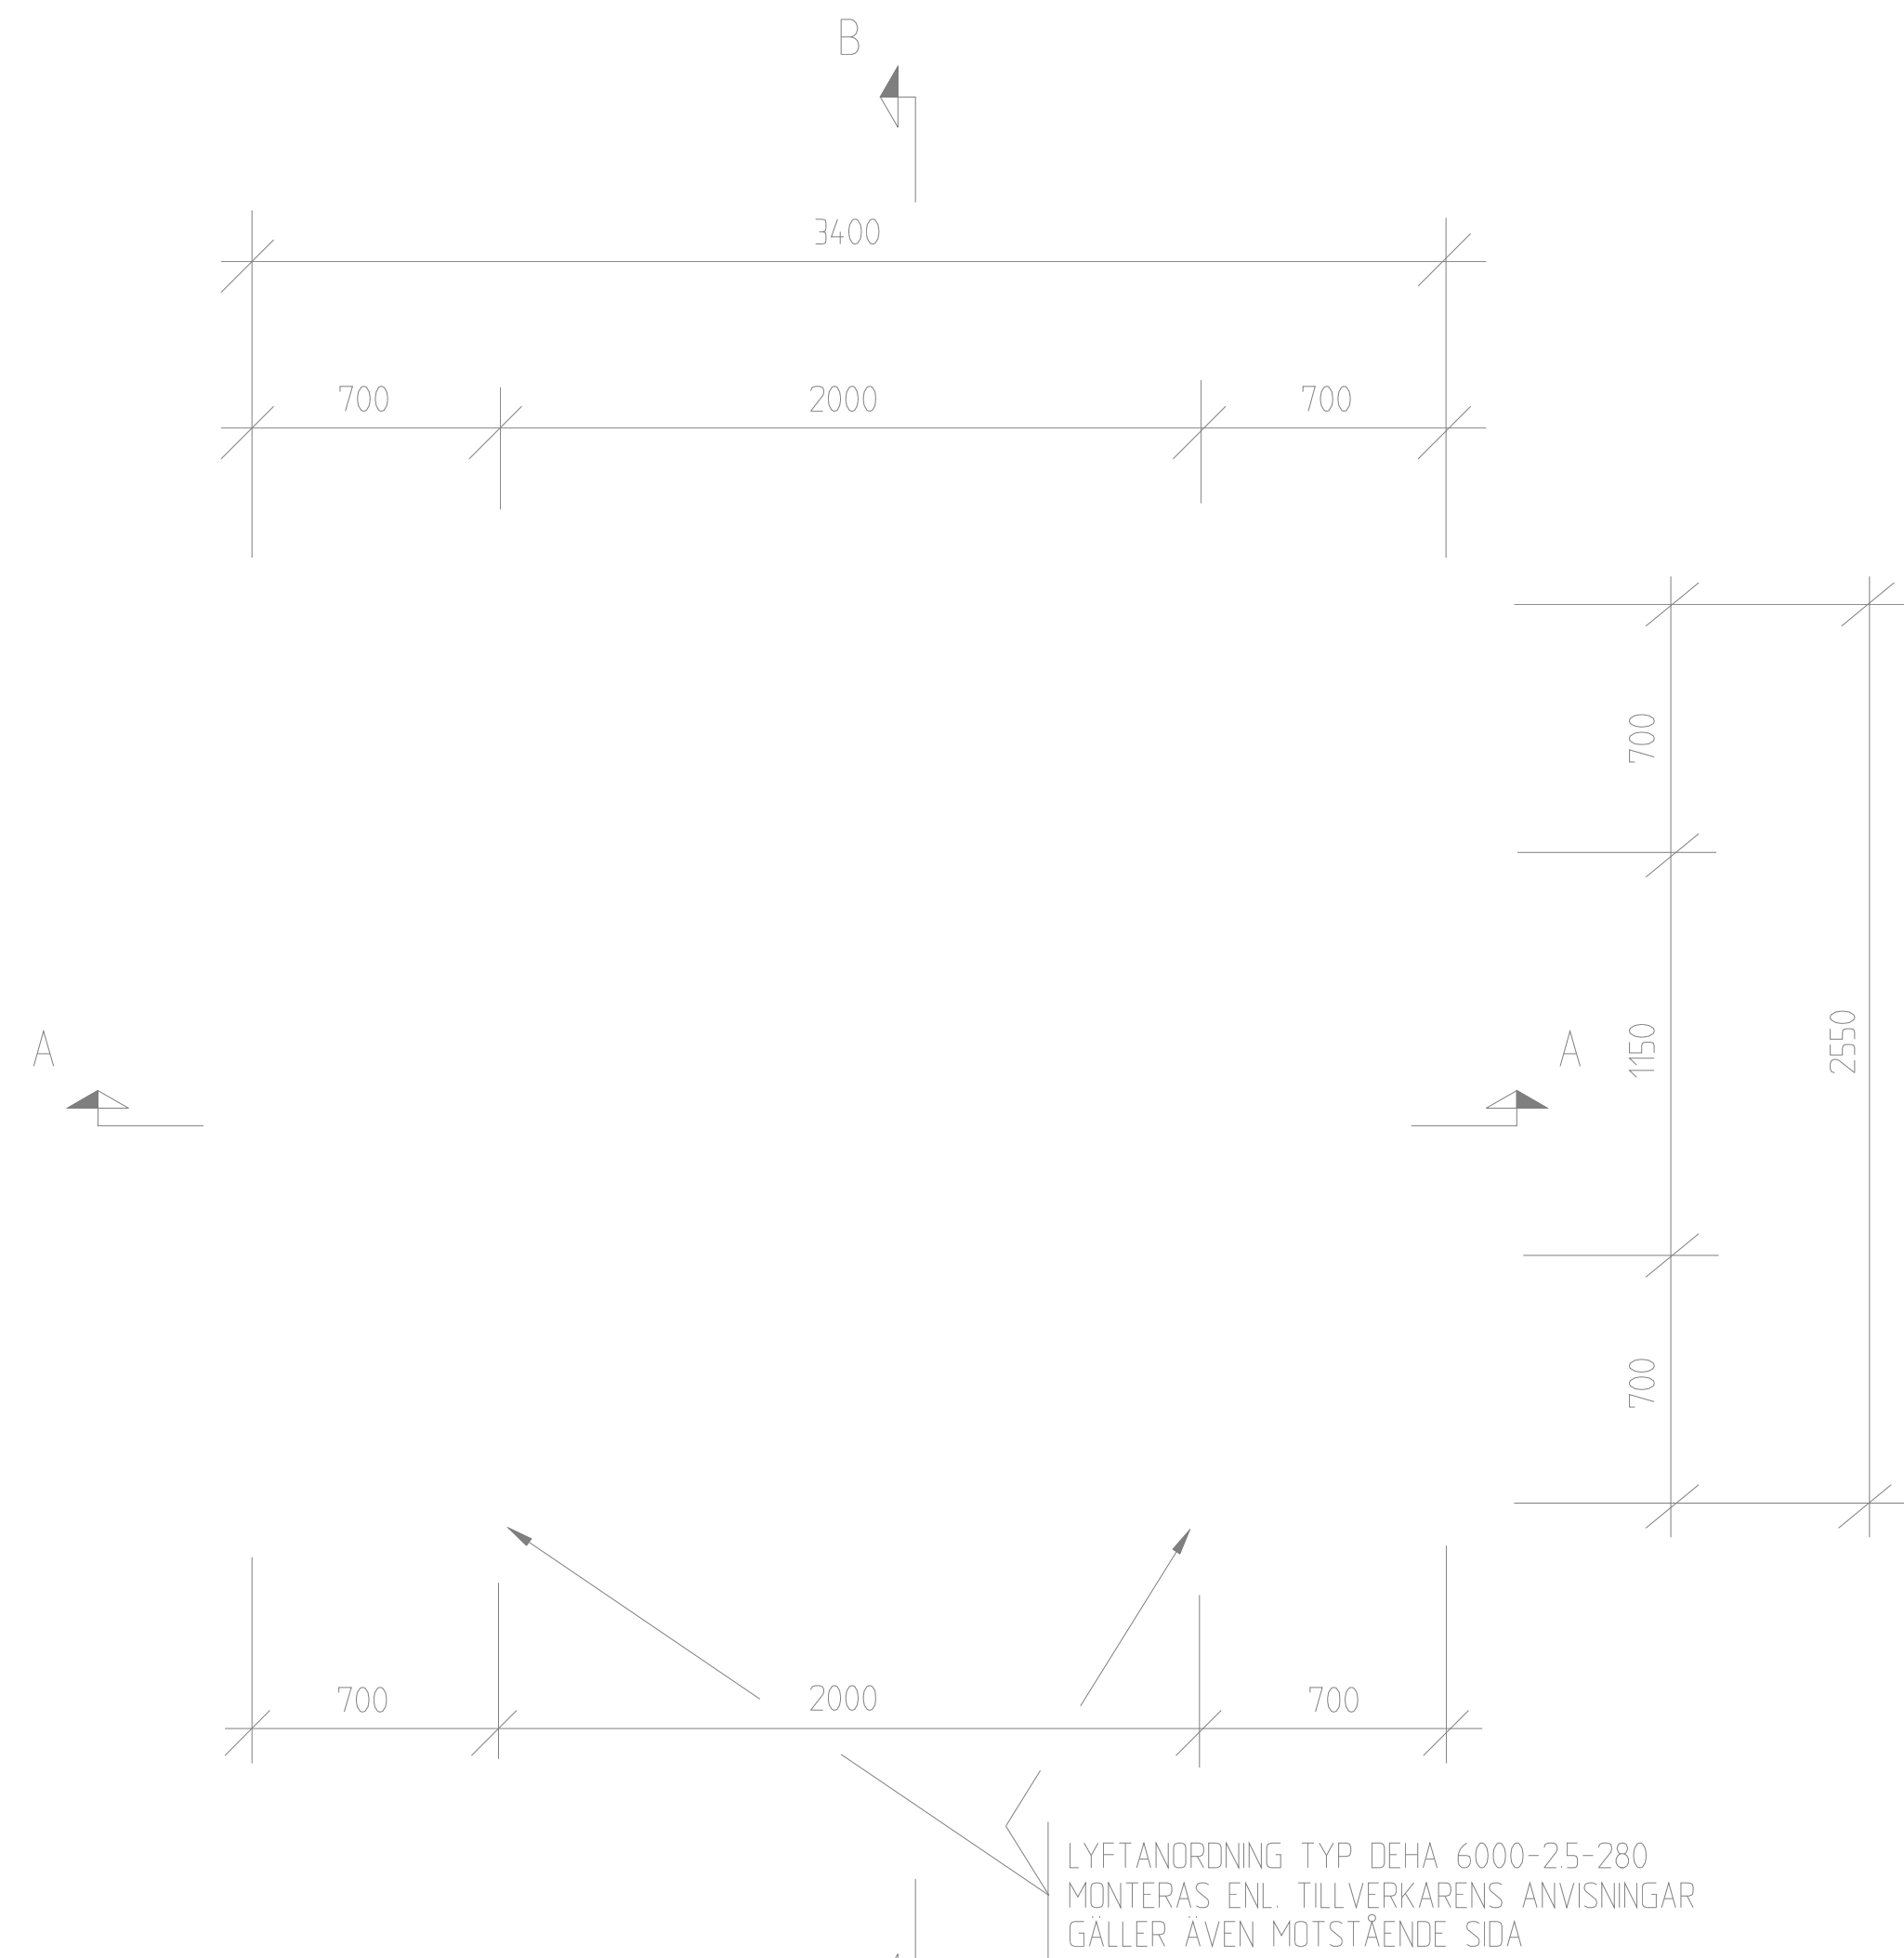

PLAN, enkelriktad körbana

Skala 1:40 vid A1

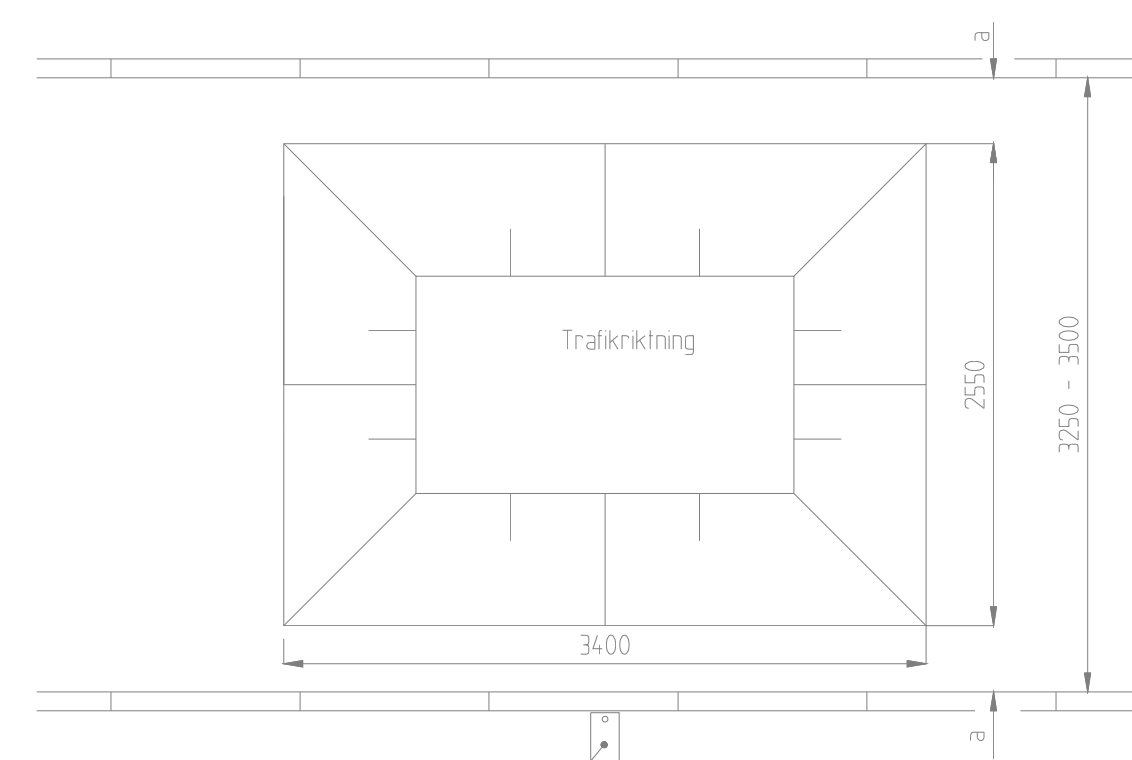


Markeringsskärm
enl. TK:s ritn nr 363/93-8501

Arbetsbeskrivning

- Sätt ut ytan. Skär och schakta bort asfalten 400 mm runt om utöver elementets yta. Vid förekomst av gatsten, rivs denna. Den frilagda ytan packas och justeras med kross 0-18. Kräv enl. VAG 94 kap 5.5. Lagg ut 20 - 30 mm AB4-8/B180 i den frilagda ytan, packas ej.
- Placera plattan medan asfalten är varm.
- Betongkvalite: Betong 1, Std, K40, vältentat. Betongen skall tillsättas luftporbildande medel enl. BBK 94, tabell 7.3.2.1a. Vct skall vara max 0,45. Betongen infärgas svart vid tillverkningen.
- Täckande betongskikt (TB)=30 mm där inget annat anges
- Armering: Nps 500, Ks 500 st
- Stenmaterialet skall ha kulkvarnsvärde högst 7. (Mått på slitstyrkan) Kulkvarnsvärde skall bestämmas enligt FAS Metodbeskrivning 259: "Stenmaterial. Bestämning av kulkvarnsvärde".
Plattan är beräknad för 11 tons axel. Sakerhetsklass 1. Miljöklass B4.
- Lyftanordning enl. system DEHA. Vikt fartkudde: 3.1 ton. Lyft skall ske samtidigt i samtliga fyra lyftanordningar.
- I remsan runt om utläggs 100 mm ABS8/B180 i 2 lager, packas.
- Trafikmarkering på påfartsrampen: 0.5 x 0.5 m rutor med ovanläggningsmassa enligt plan. Avfartsramp markeras ej.

PLAN, dubbelriktad körbana


Skala 1:40 vid A1

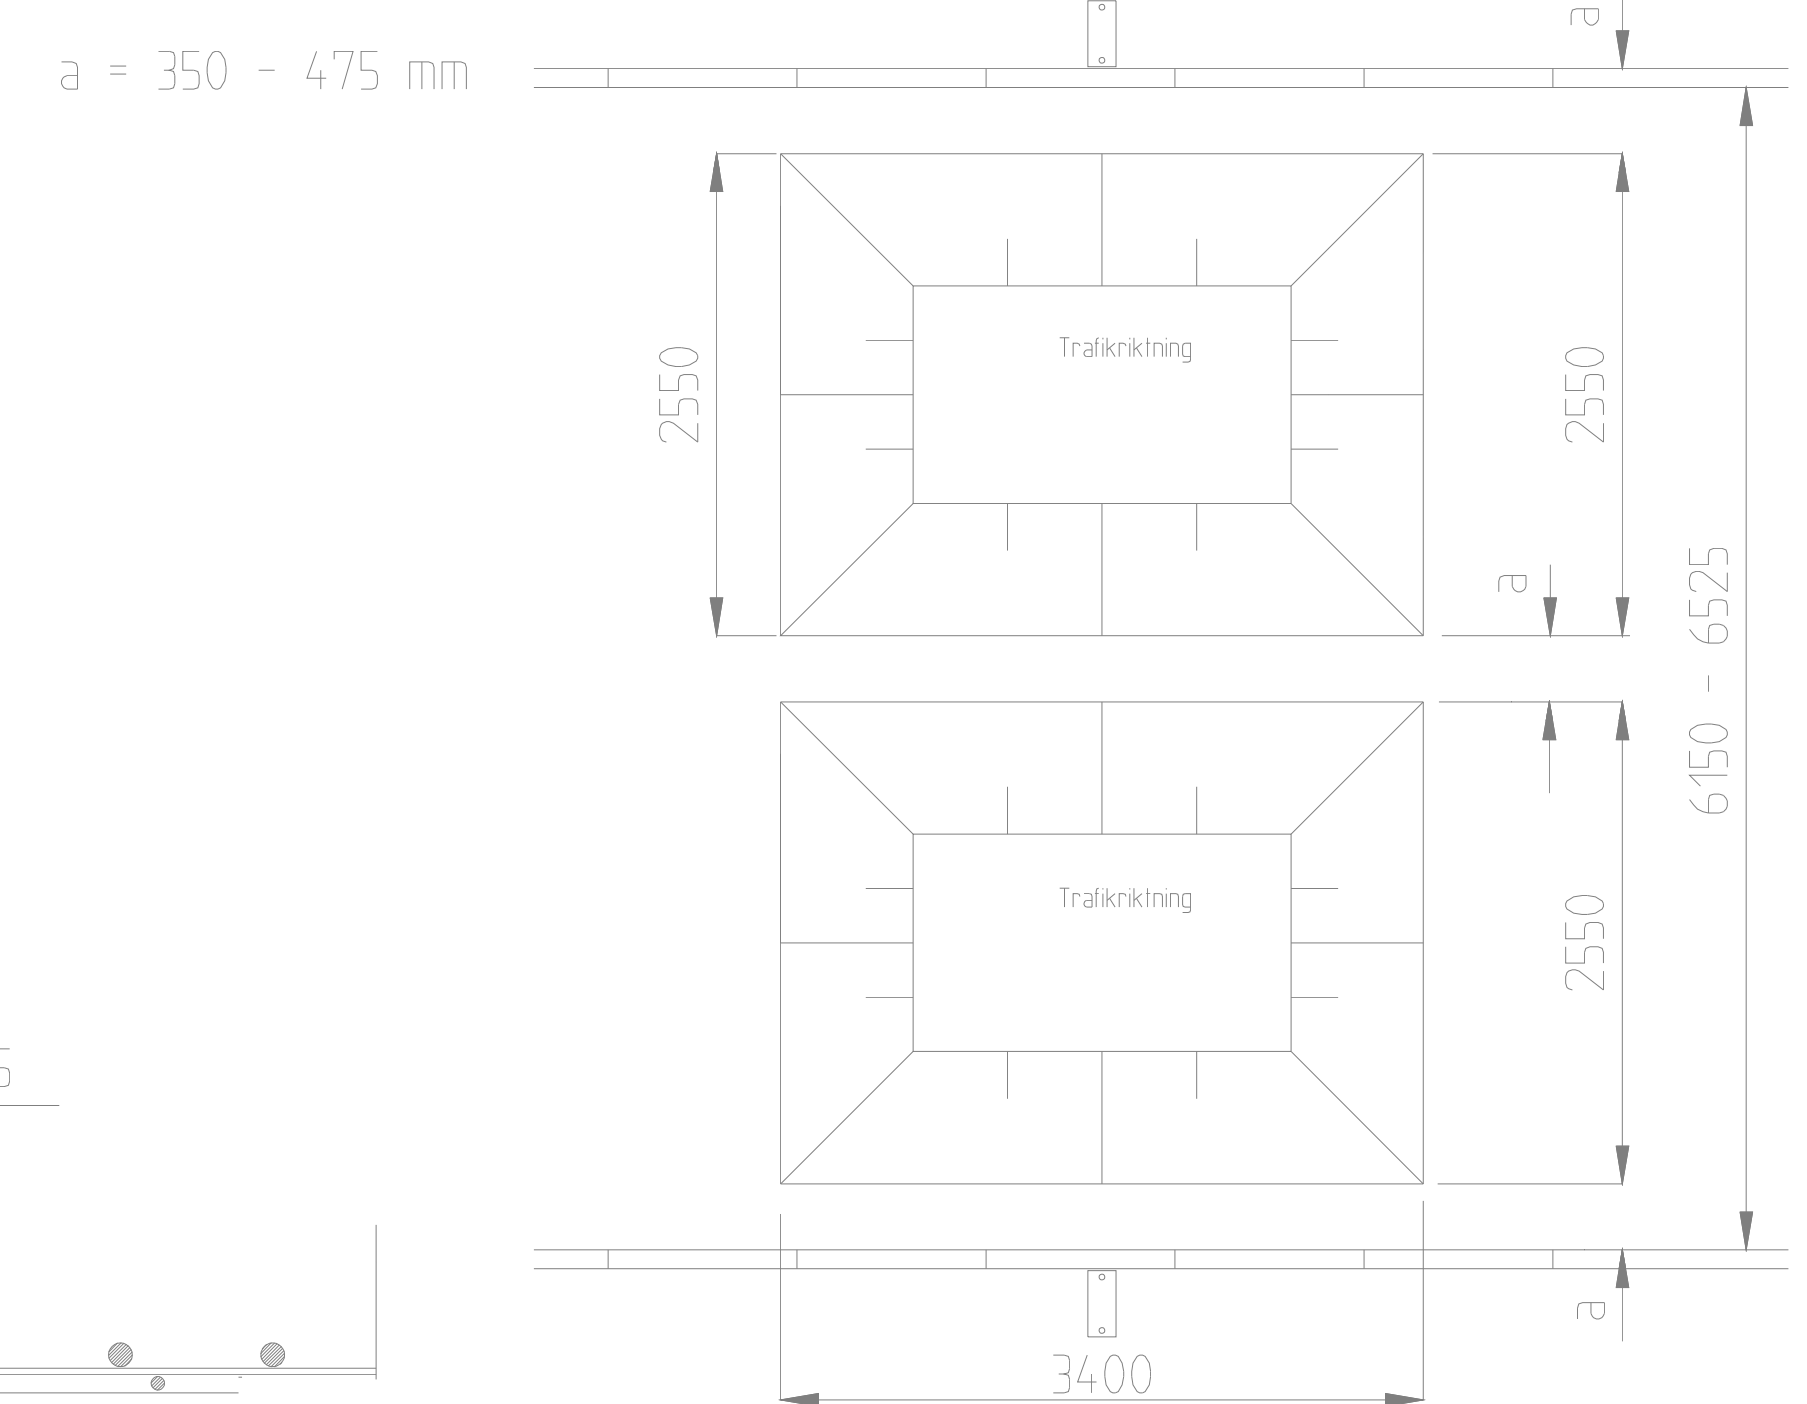

Används ej vid linjebustrafik. Ersätts med ritn 363/93-3502A och då med ramplängden 20 m vid linjebustrafik.



PLAN, btg-konstruktion

Skala 1:20 vid A1


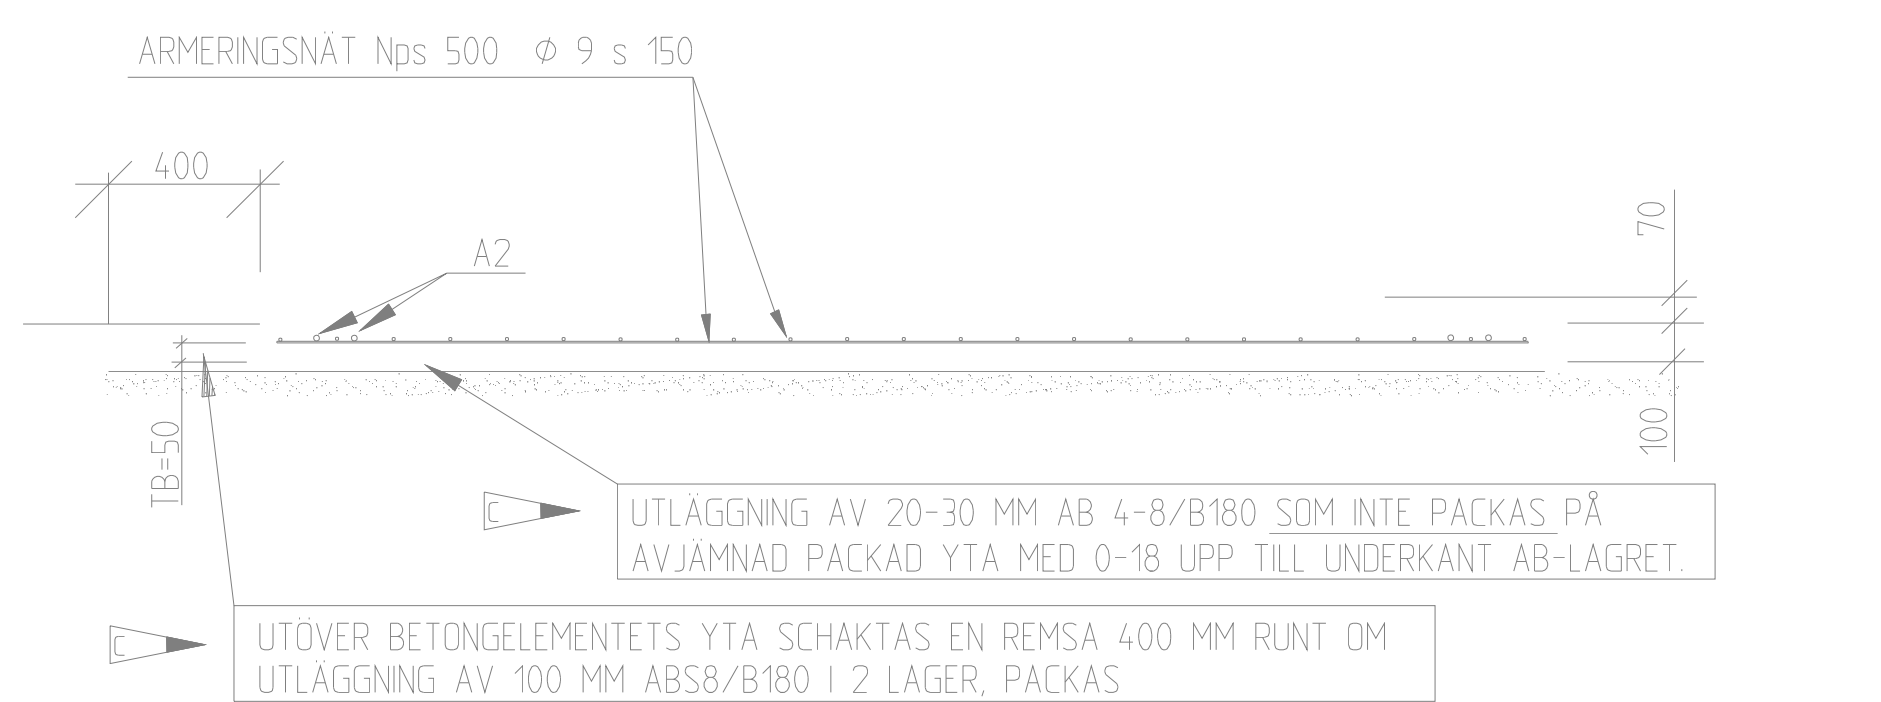


PLAN, ARMERING EXKLUSIVE NÄT

Skala 1:20 vid A1

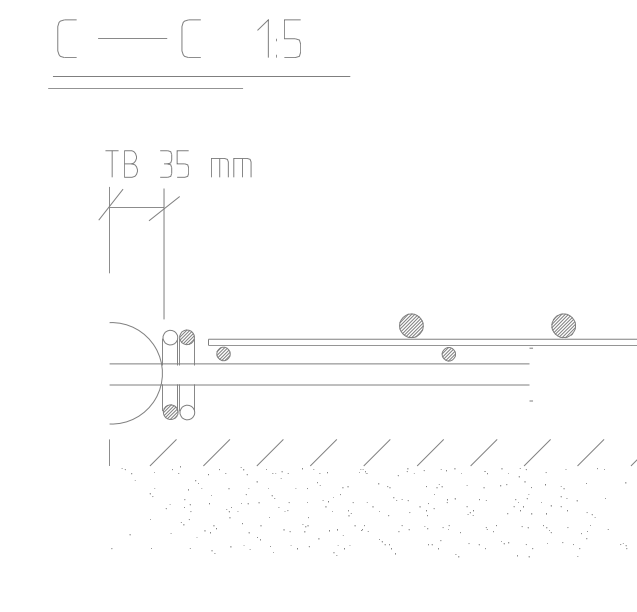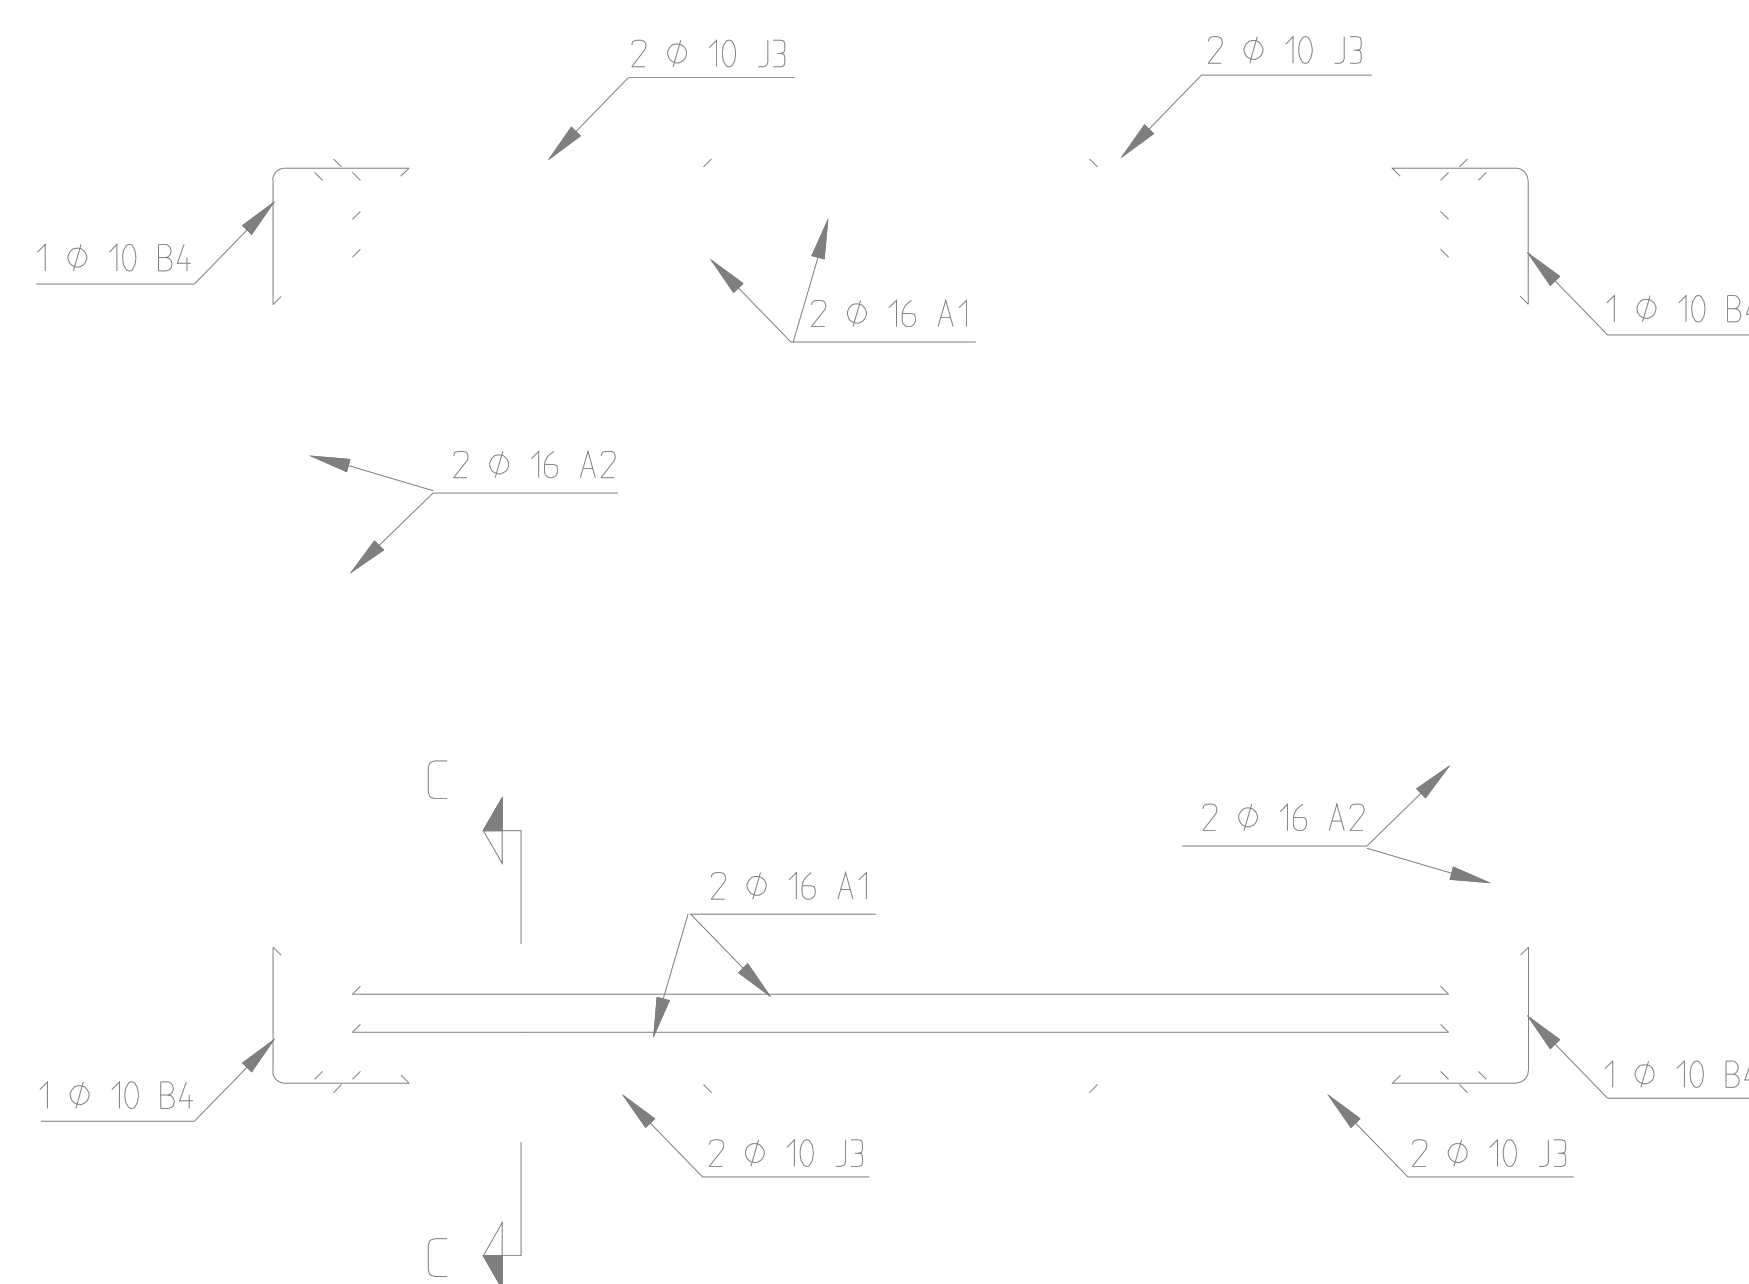

UTFORMNING AV J-JÄRN 1:20

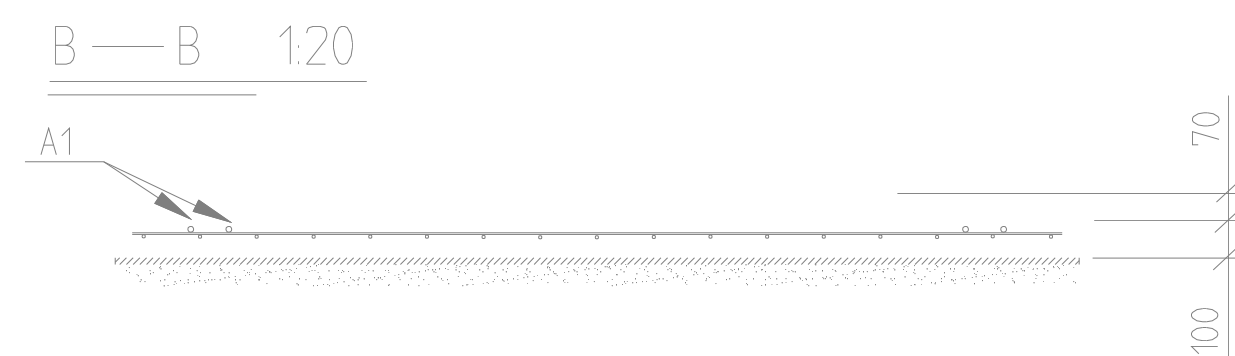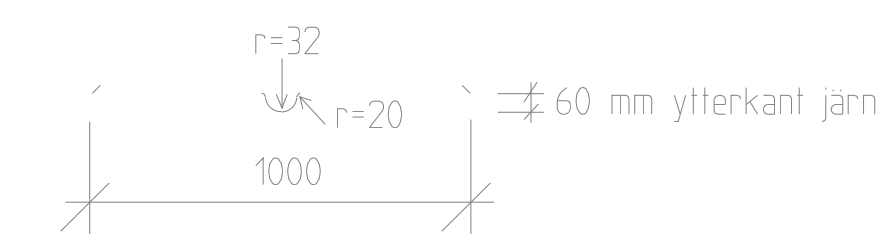

D	1	2002-02-01	Användningsområde		RA
C	4	98-03-01	Grundläggning		RA
B	1	96-10-23	Ej infärgning		RA
A		96-10-15	Armering och underlag		RA
Rev	Utf	Antal rev	Rev datum	Rev omfattning	Verkens Rev datum
GÖTEBORGS GATU AB			UPPRATTAD FÖR		
GATUBOLAGET			TRAFIK KONTORET		
BOX 1086 405 23 GÖTEBORG TEL 031/62 80 00			GÖTEBORGS STAD		
STANDARDRITNING			Fartkudde, prefabricerad		
HANDELAGGARE	ROLF ANDERSSON	KVALITETSKONTOR			
RITAD/ÄNDIG-FÄ	M. THORSELL	KONSTR. AV			
GÖDKAND GÖTEBORG	96-04-26	15/1	363/93		
SKALA	1:20 vid A1	OBJEKTSNR	RITINGSNR	REV	
			363/93-3506	D	