



Inom markerad yta (gaturummet) får endast förekomma föremål vars placering beslutats av kommunen.

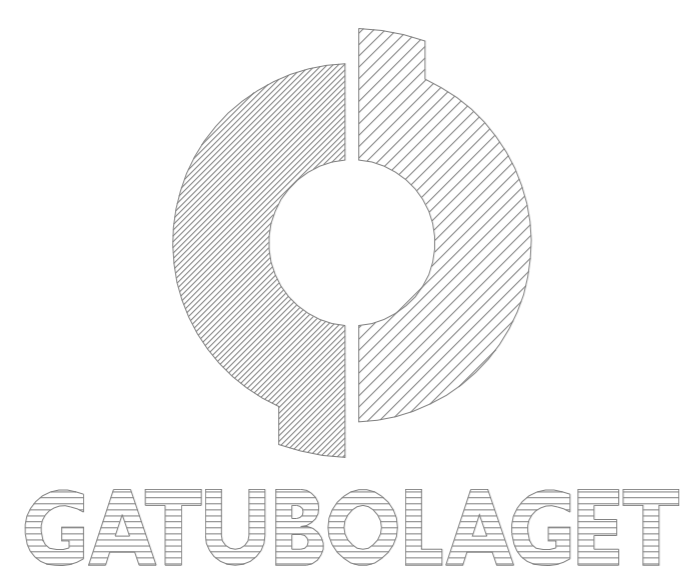

GÖTEBORGS GATU AB
TEKNIK

BOX 1086
405 23 GÖTEBORG
TEL 031/62 80 00

UPPRÄTTAD FÖR

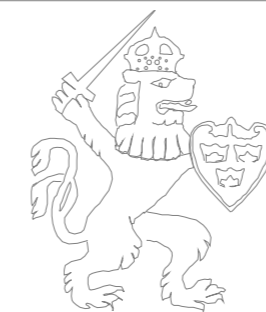

GÖTEBORGS STAD
TRAFIKNÄMNDEN

STANDARDRITNING

Normalsektion för fritt utrymme

HANLÄGGARE

KVALSAKRAD

RITAD/DWG-FIL

KONSTR. AV

DNR

RAFRITT

RA

363/93

GODKÄND GÖTEBORG

93-12-01

T. Sjöberg

SKALA

1:50

OBJEKTSNR

RITNINGSNR

363/93-3508

REV