



### Alt 1. Gatuspår, oreglerad gångpassage

Skala: 1:100

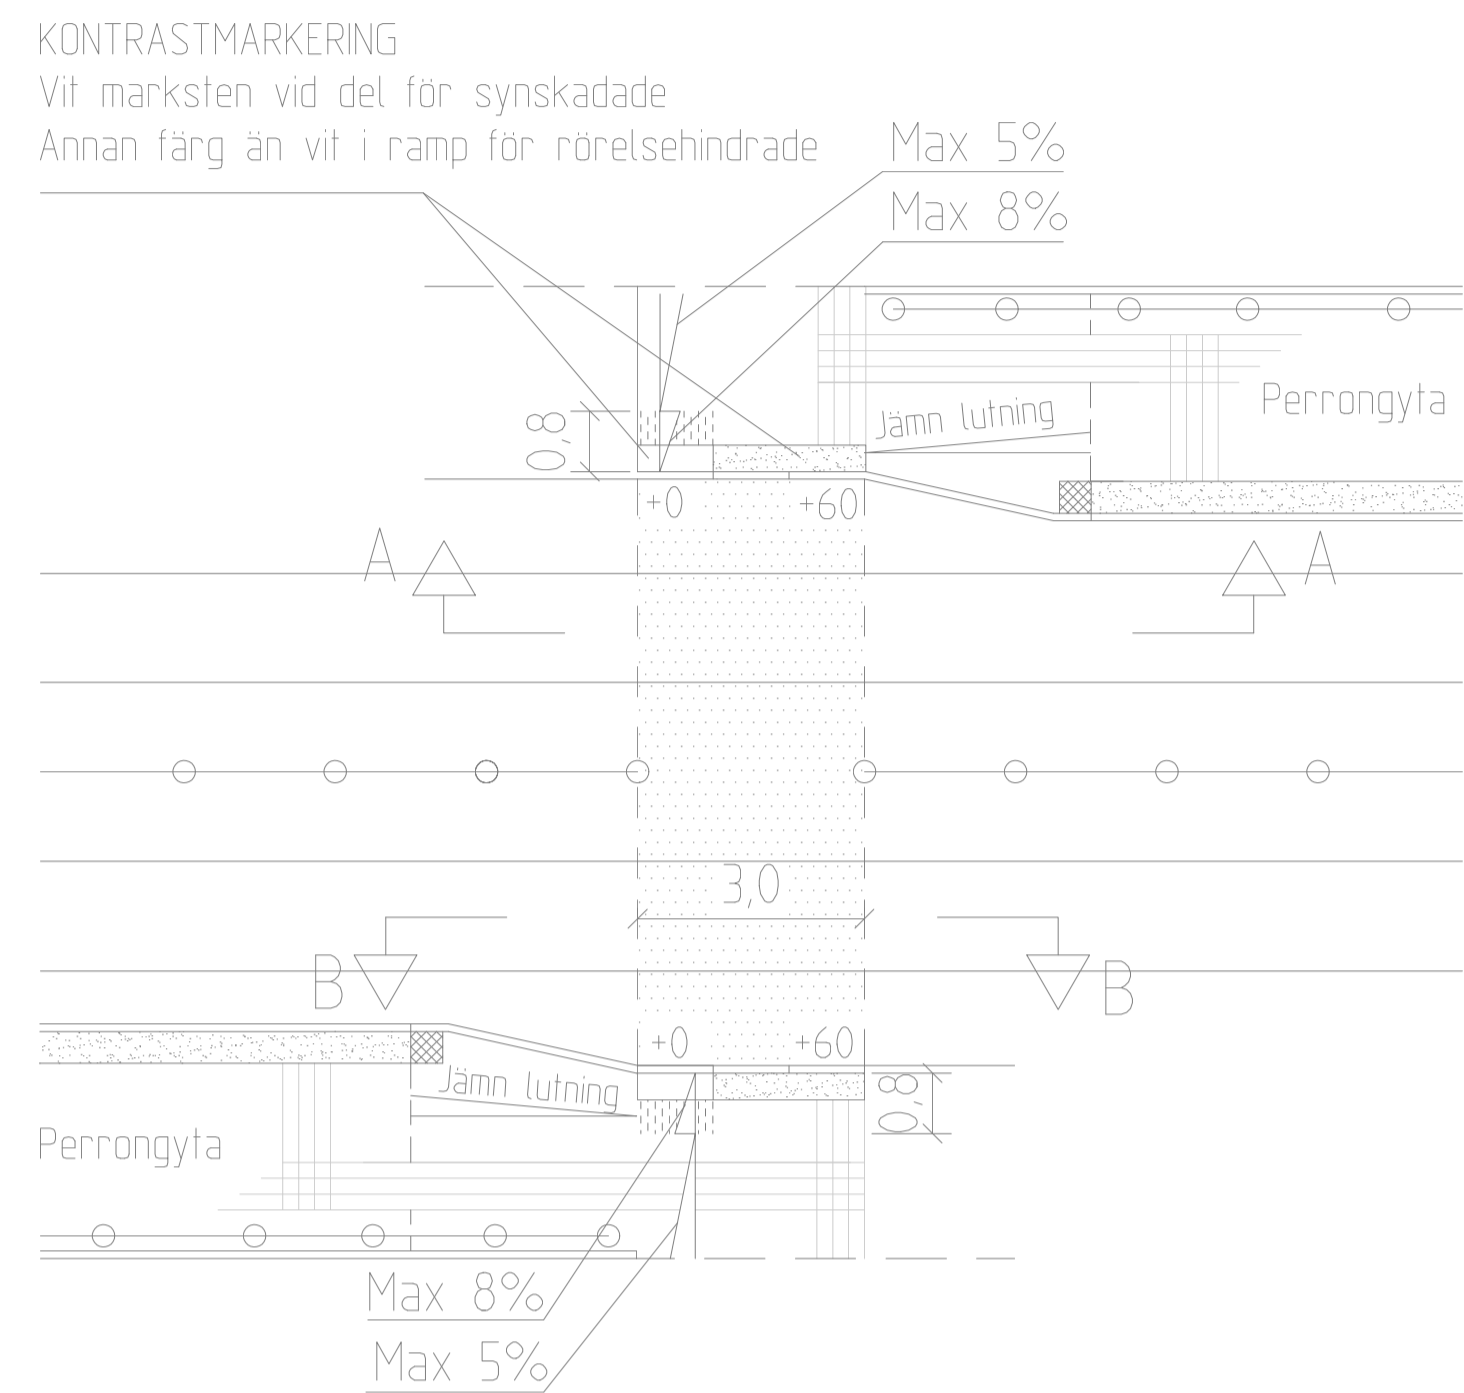


### Sekt A - A

Skala: Längd 150 Höjd 1:25

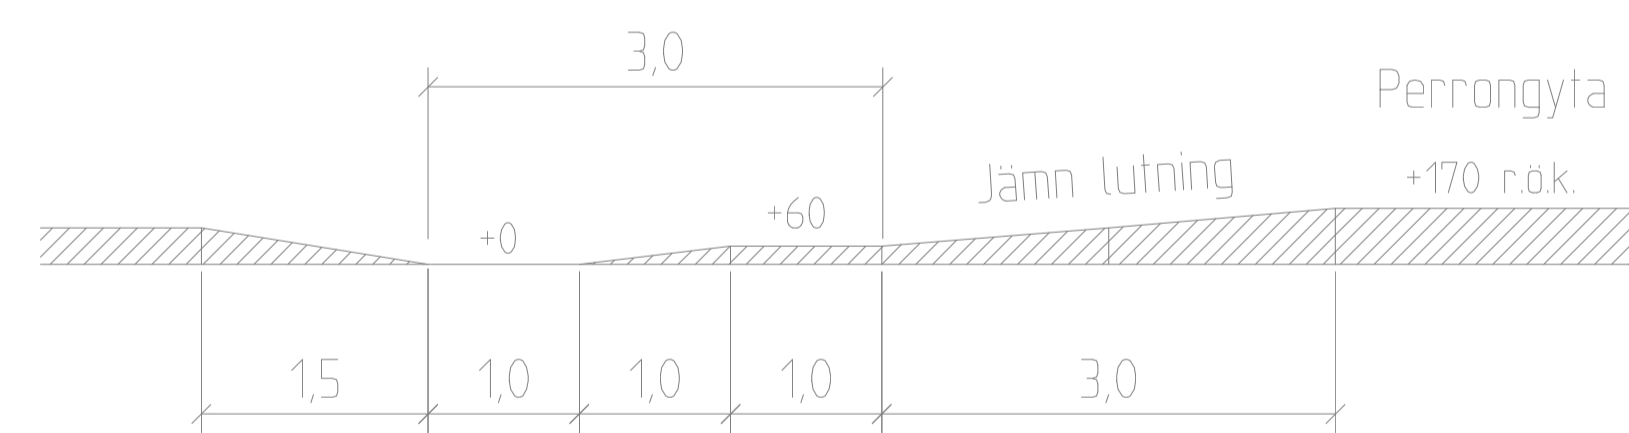


### Sekt B - B

Skala: Längd 150 Höjd 1:25

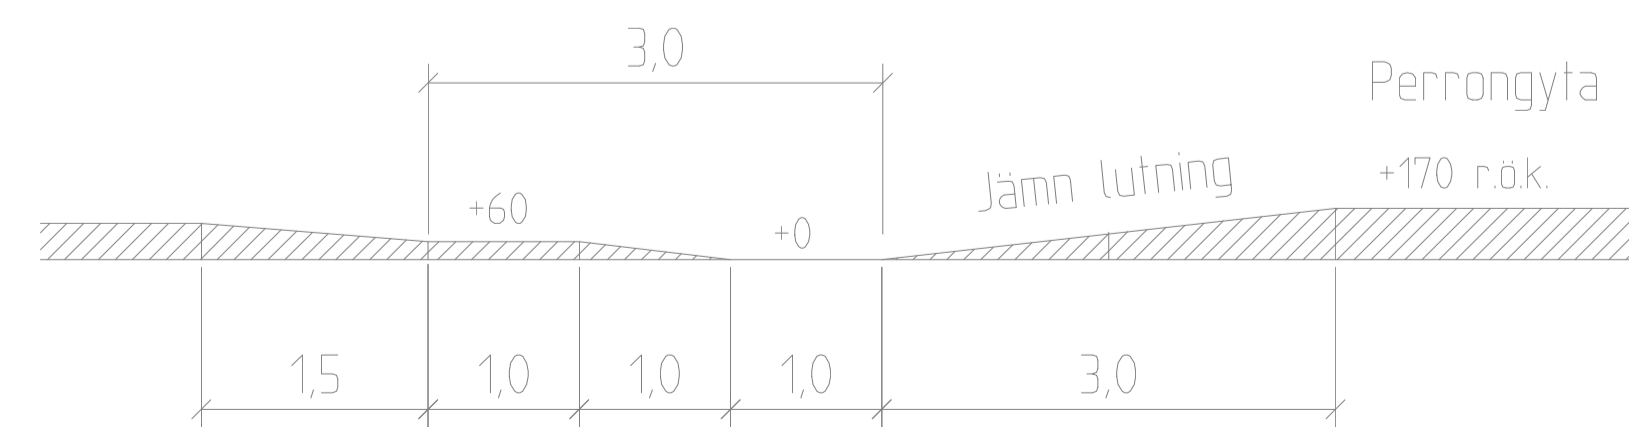

### Alt 2. Vignolräl, oreglerad gångpassage

Skala: 1:100

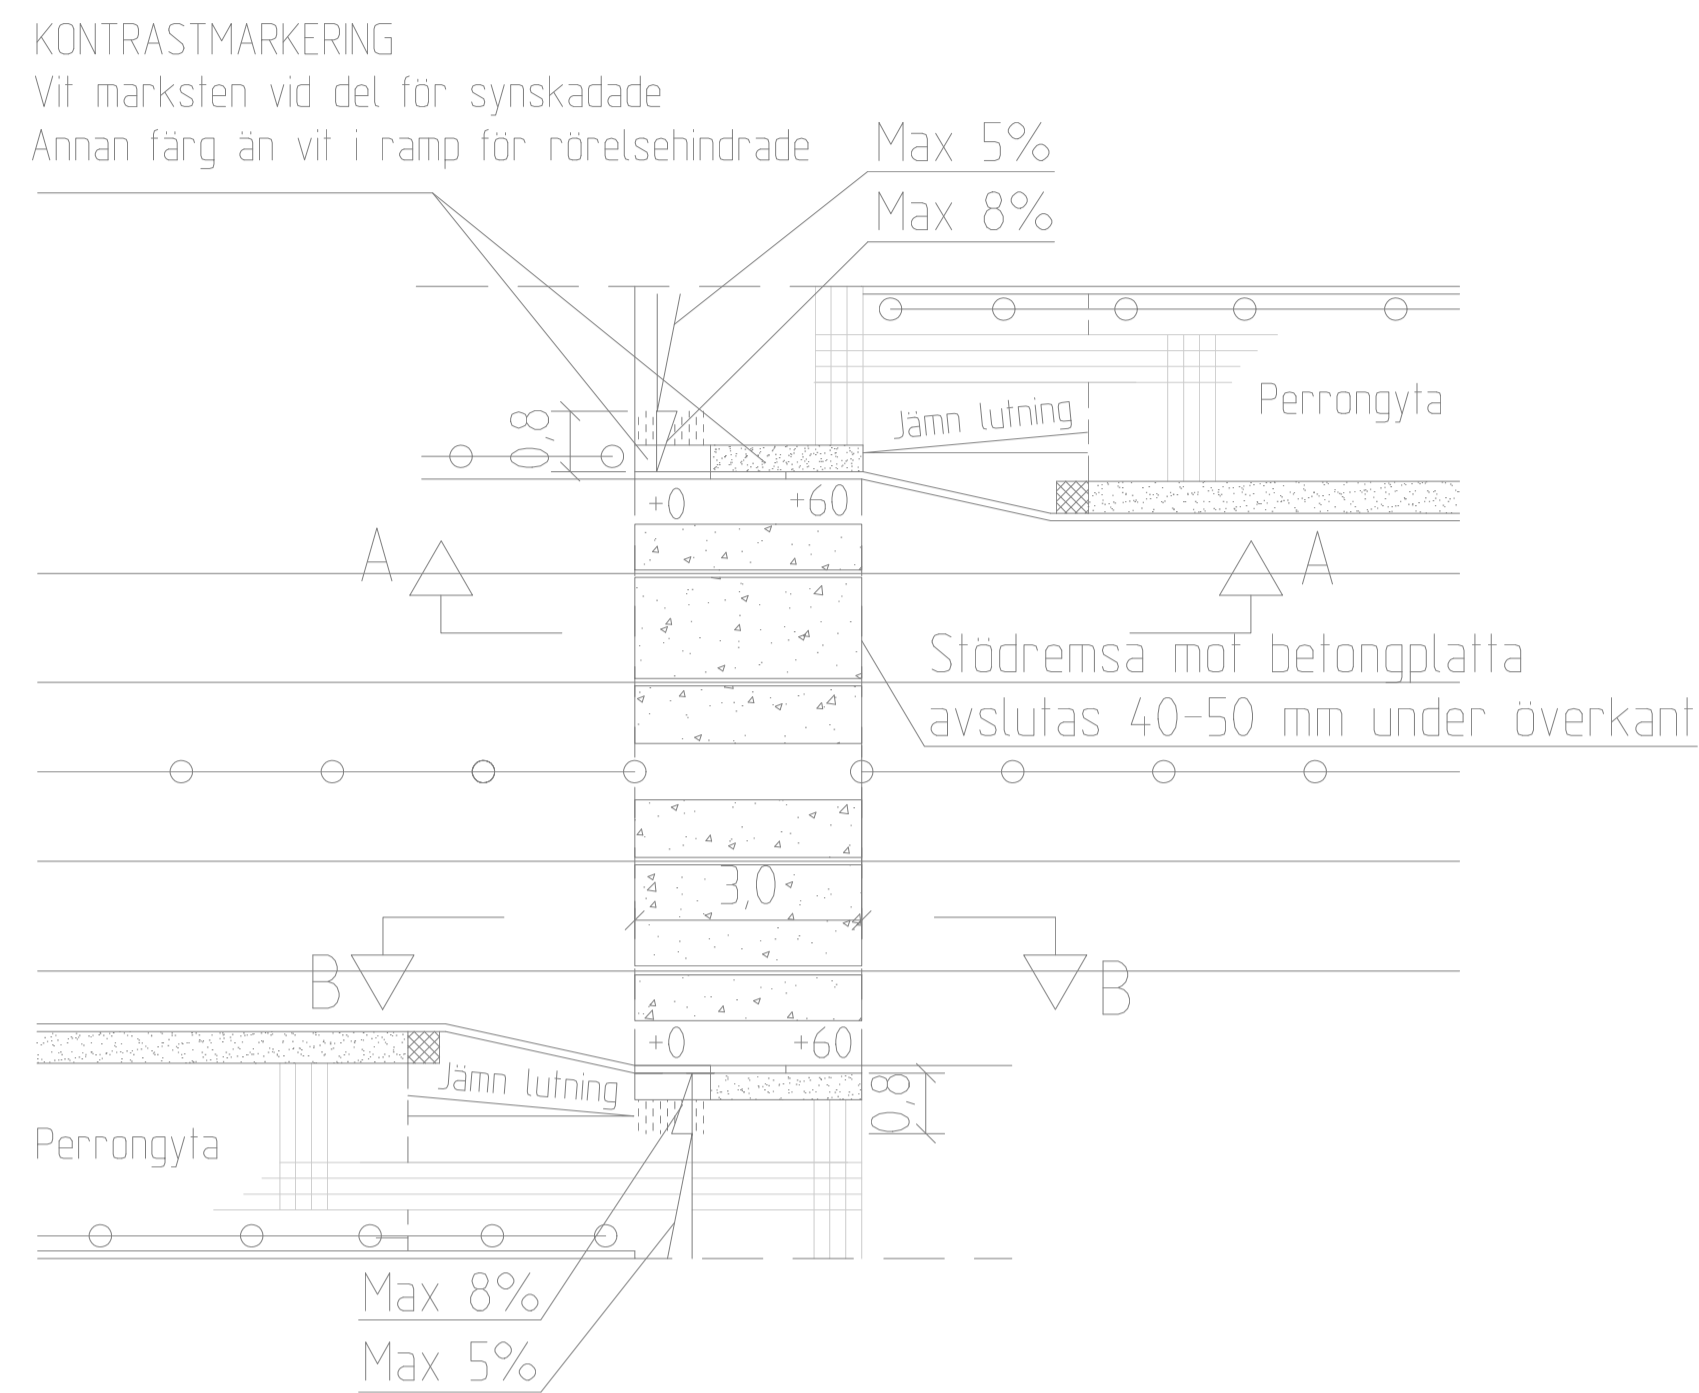

### FÖRKLARINGAR

- Signalplatta typ Ledmunken/Sinusplattan.  
Ledmunken läggs i 3 skift och Sinusplattan i 2 skift (bredd 0,63/0,70 m).
- Gula betongplattor, typ Hedared
- Gulmarkerad övergång (utförs i samråd med beställaren)
- Kontrastmarkering, vit marksten, bredd 350-420 mm
- Kontrastmarkering, marksten, bredd 350-420 mm
- Hållmärke, gul marksten/markering storlek ca 400x400 mm

### ANVISNINGAR

YTSKIKT  
Ledytor/signalytor skall ha kontrasterande färg gentemot angränsande ytor.


### HÄNVISNINGAR

- TPU:
- Spårvagnshållplats, se ritning nr 363/93-3530, -3531, -3532, -3533
  - Övergångsställe/Gångpassage, se ritn nr 363/93-4510
  - Tvärfall, se C6
  - Handikappanpassning, se D6

TTA:  
- Kapitel 3.3.2 Vägmarkering, Principer för markering av gångpassager över spår.


### Alt 3. Gatuspår med busstrafik, signalreglerat övergångsställe

Skala: 1:100

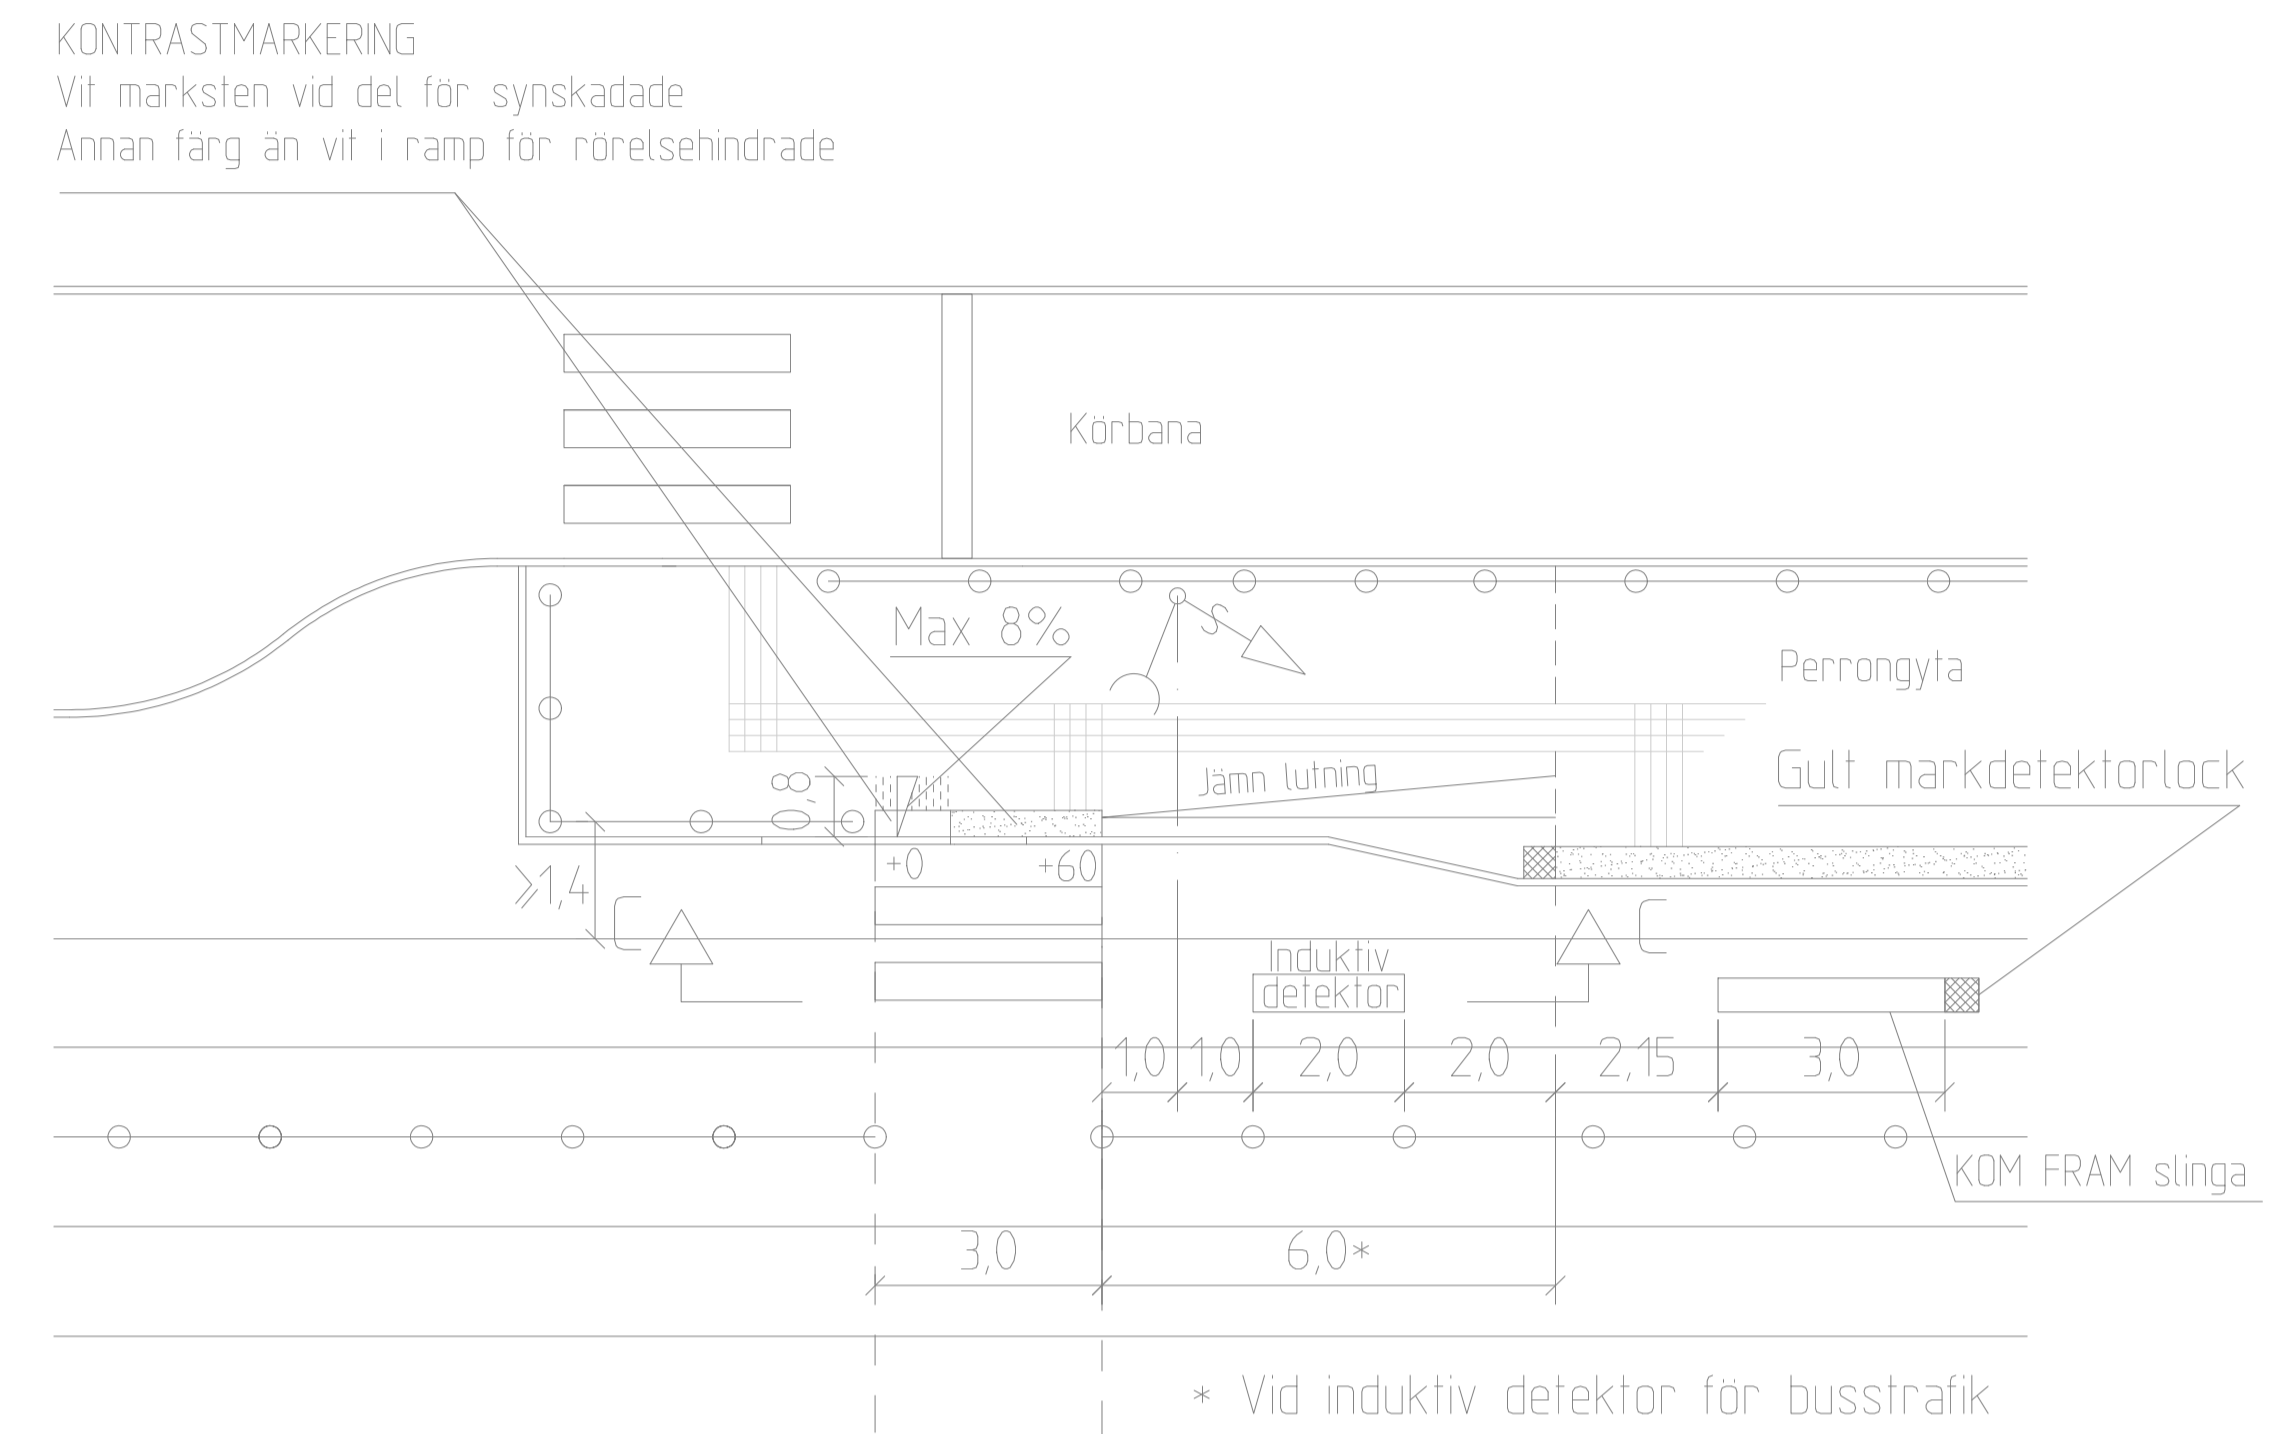

### Sekt C - C

Skala: Längd 150 Höjd 1:25

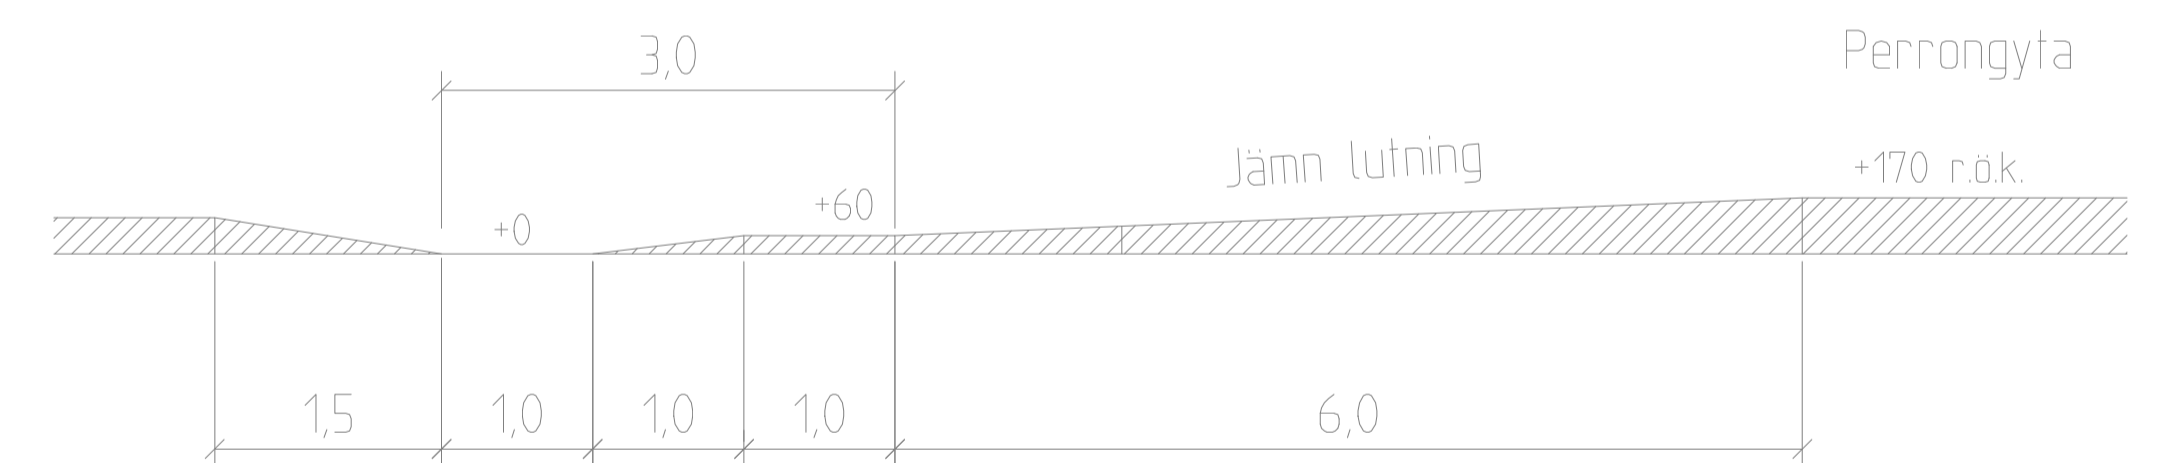

|   |            |  |            |                          |
|---|------------|--|------------|--------------------------|
| B   | 2004-02-01 | Avstånd mellan övergång spår och perrongyta, 3m    |            | J-H W                    |
| A   | 2003-02-01 | Kontrastmarkering vid övergång, Mållkedjor ändrade |            | J-H W                    |
| REV.  | ANT.       | REV. DATUM   | REV. AVSER | VERKS. REV. DAT.         |
|   |            | UPPRÄTTAD FÖR                                      |            |                          |
| HANDLAGARE<br>Jan-Inge Wallin                   |            | Övergångsställe/Gångpassage<br>Spårvagnshållplats  |            |                          |
| RITAD/DWG-FL<br>-4512                           |            | VERIFIERAD<br>KS                                   |            |                          |
| GODKÄND GÖTEBORGS<br>2002-02-01 Jan-Inge Wallin |            | SKALA<br>1:100 vid A1                              |            |                          |
|   |            | OBJEKTSNR<br>363/93-4512                           |            | RITINGSNR<br>363/93-4512 |
|   |            |  |            | REV                      |