


HELSÅGAD HALL


FÖR GÅNGYTA

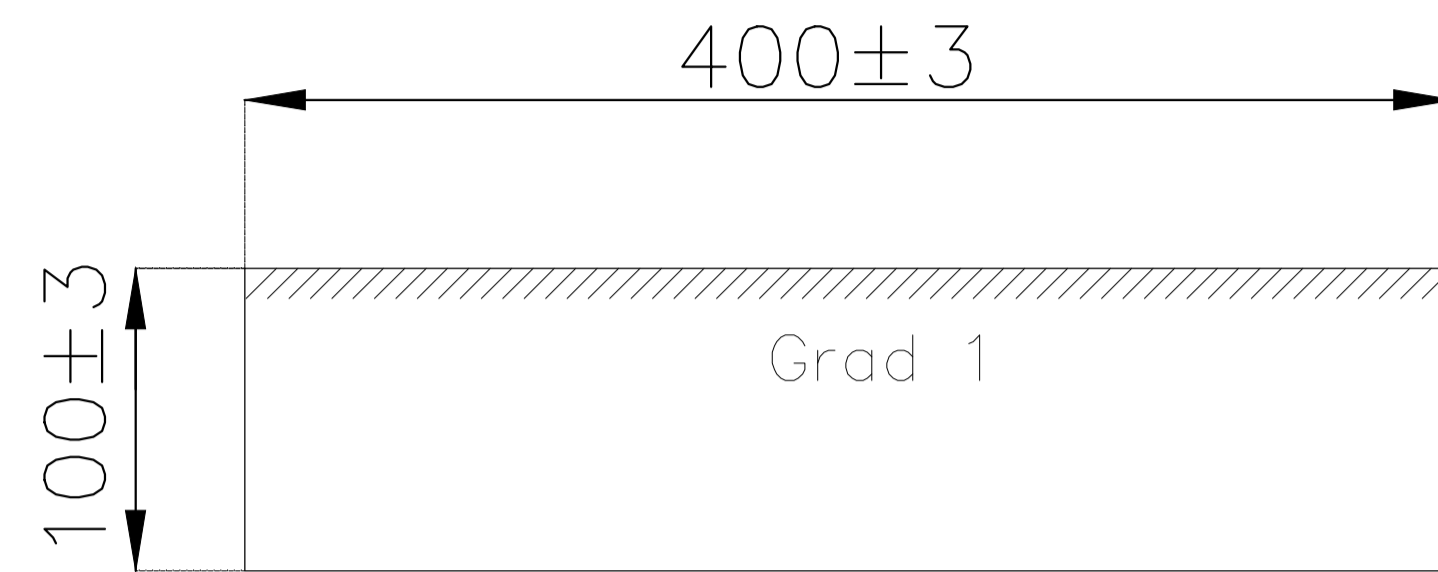

LÄNGD 700 mm

VIKT ca 108 kg/m

FÖR KÖRYTA (tex. gångfartsområde)

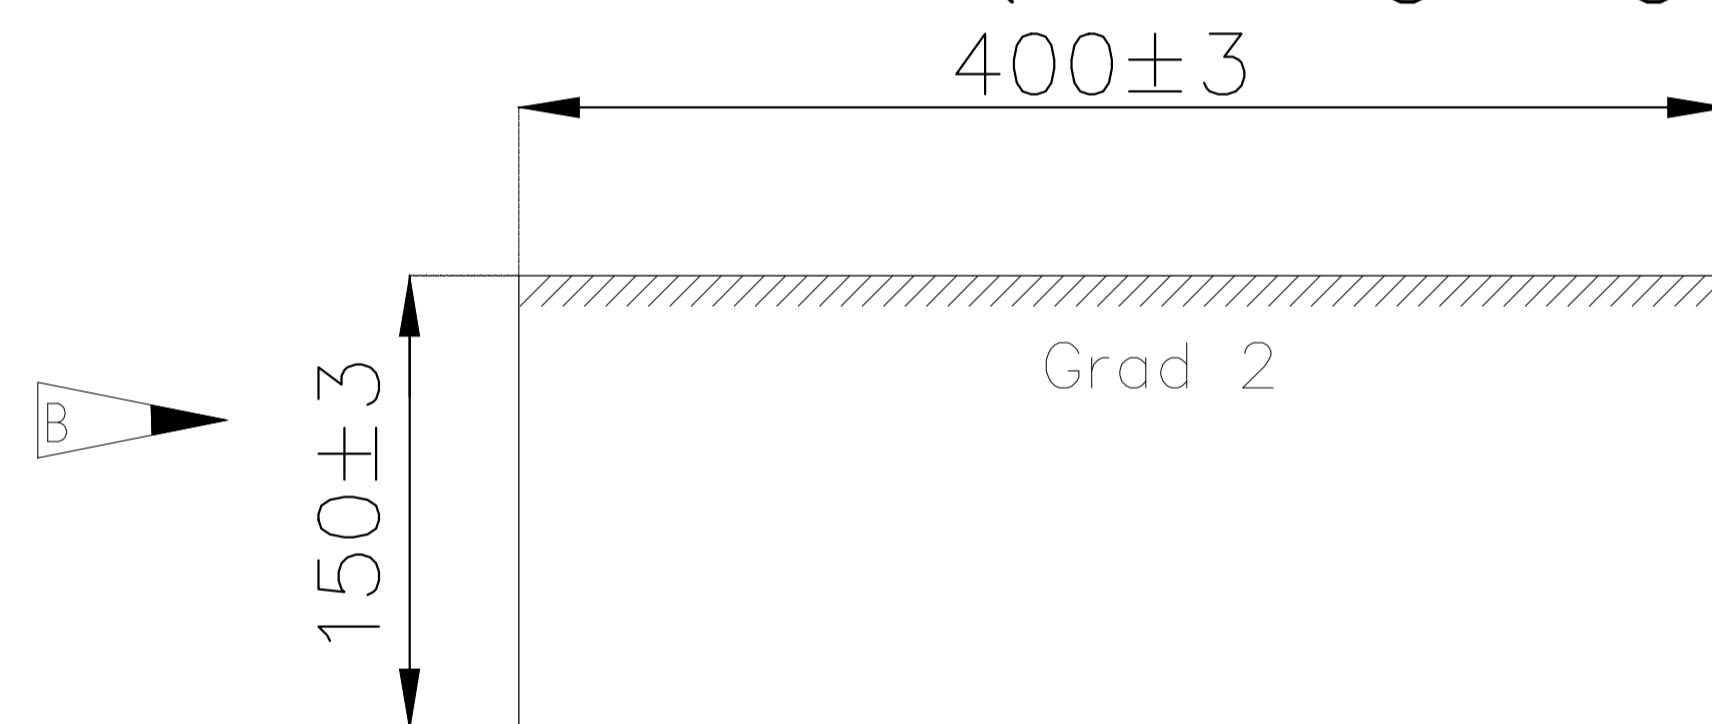

LÄNGD Fallande längder 700–1100 mm

VIKT ca 162 kg/m

MATERIAL Stenen skall vara av god och tät granit, stark och jämn, utan slag och släppor samt till färgen ljusgrå. Kvartrand eller barkyta får ej förekomma i kopytan.


YTKRAV Kopytan sågas och krysshamras till grad 1 resp grad 2. 1) Övriga ytor sågas.

Samtliga ytor skall vara vinkelräta mot varandra

Översida på maskinsågad sten skall utföras med fasade kanter 2x2 mm

1) Gradhuggning grad 1: krysshamring, inga förhöjningar, fördjupningar max 10 mm.

HUGGEN/SÅGAD HALL

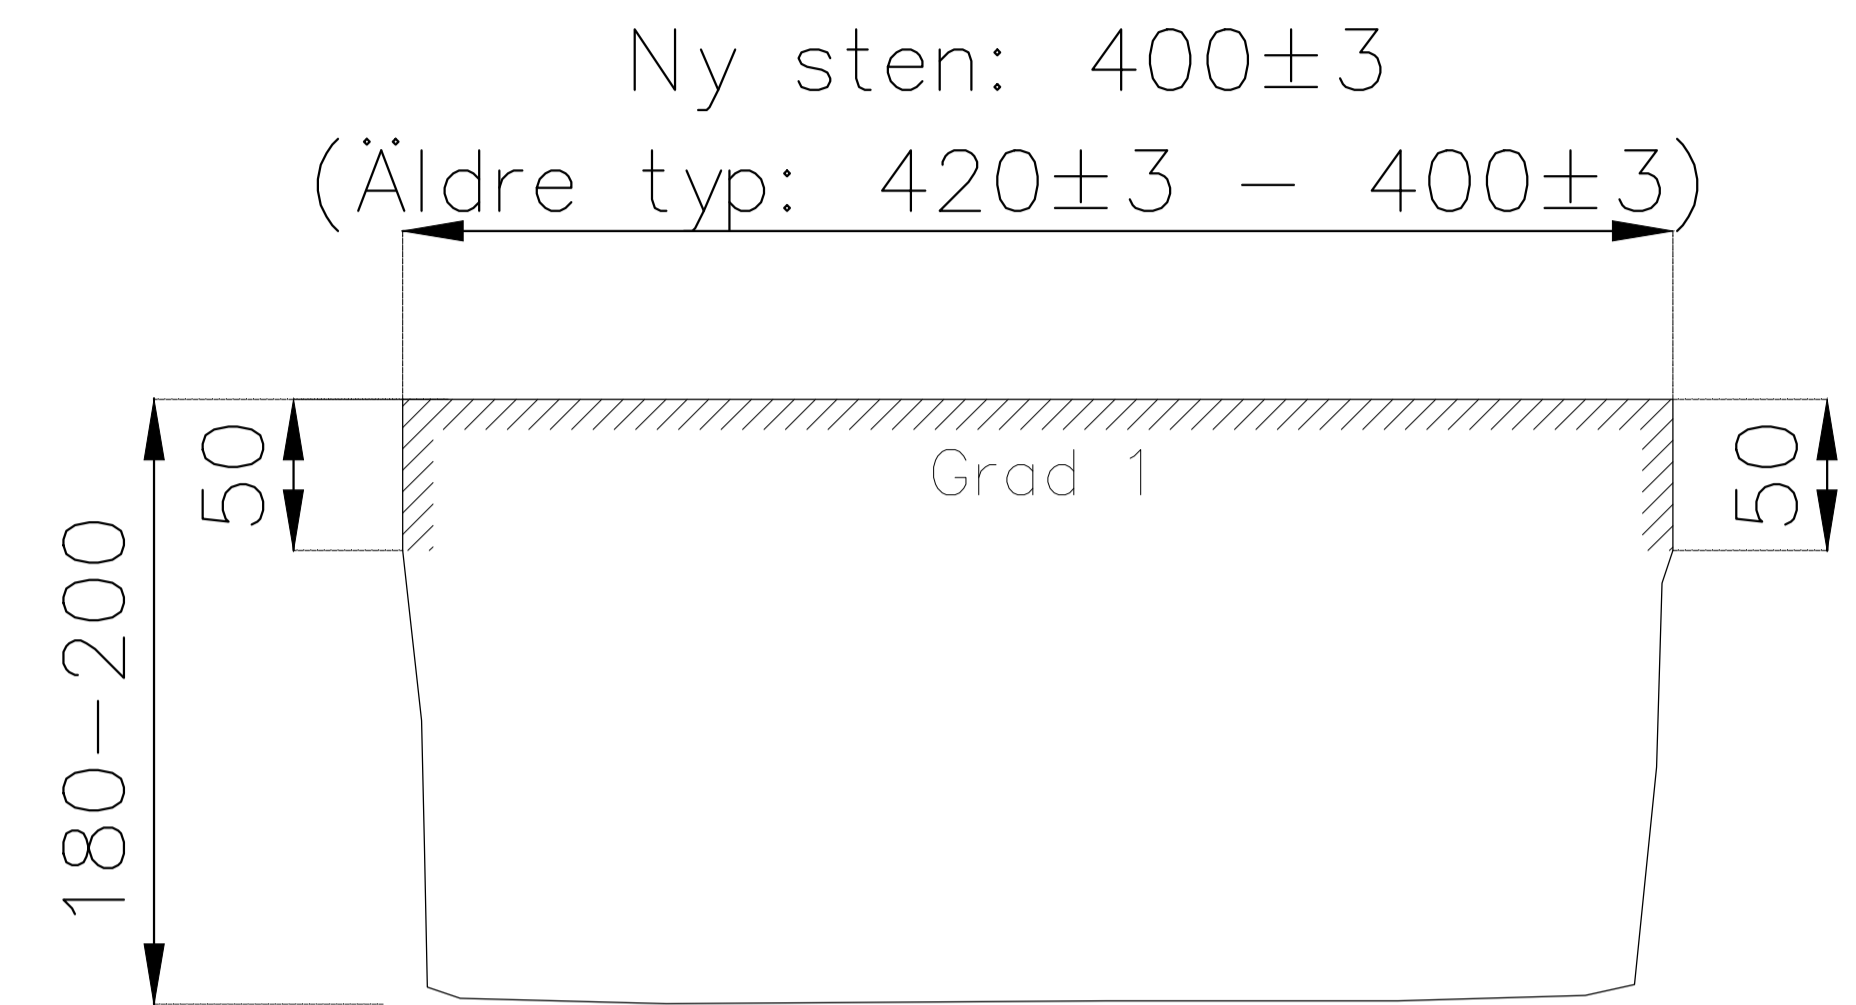


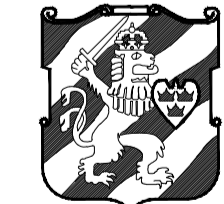

LÄNGD Fallande längder 700–1500 mm

VIKT ca 194 kg/m

MATERIAL Stenen skall vara av god och tät granit, stark och jämn, utan slag och släppor samt till färgen ljusgrå. Kvartrand eller barkyta får ej förekomma i kopytan.

YTKRAV Kopytan och 50 mm av ändytorna och av långsidoytorna räknat från kopytan skall vara gradhuggna till grad 1. 1) erhållen genom krysshamring, alt sågning/krysshamring. Gradhuggna ytor skall vara vinkelräta mot varandra och stenen i övrigt avtuktad så att ytorna stå vinkelrätt eller undfallande mot kopytan.

B	2	09-02-01	Hall för köryta (gångfartsområde) tillkommit		DS
A	5	99-03-01	Kompl med helsågad sten; Filnamnet ändrat till RAGANG		RA
Rev litt	Antal rev	Rev datum	Rev omfattning	Verkens rev datum	Rev godkänd

 <p>GATUBOLAGET KONSULT BOX 1086 405 23 GÖTEBORG TEL 031/333 85 00</p>	UPPRÄTTAD FÖR	 <p>Göteborgs Stad Trafikkontoret</p>
	<p>STANDARDRITNING GÅNGBANEHALL</p>	
HANDLÄGGARE	VERIFIERAD	HAFT DEL
ROLF ANDERSSON		
DWG-FIL	RITAD/KONSTR	DNR
-4556	RA	363/93
GODKÄND GÖTEBORG		
96-01-15	SKALA	OBJEKTSNR
	1:5 (A3)	
	RITNINGSNR	REV
	363/93-4556	B