
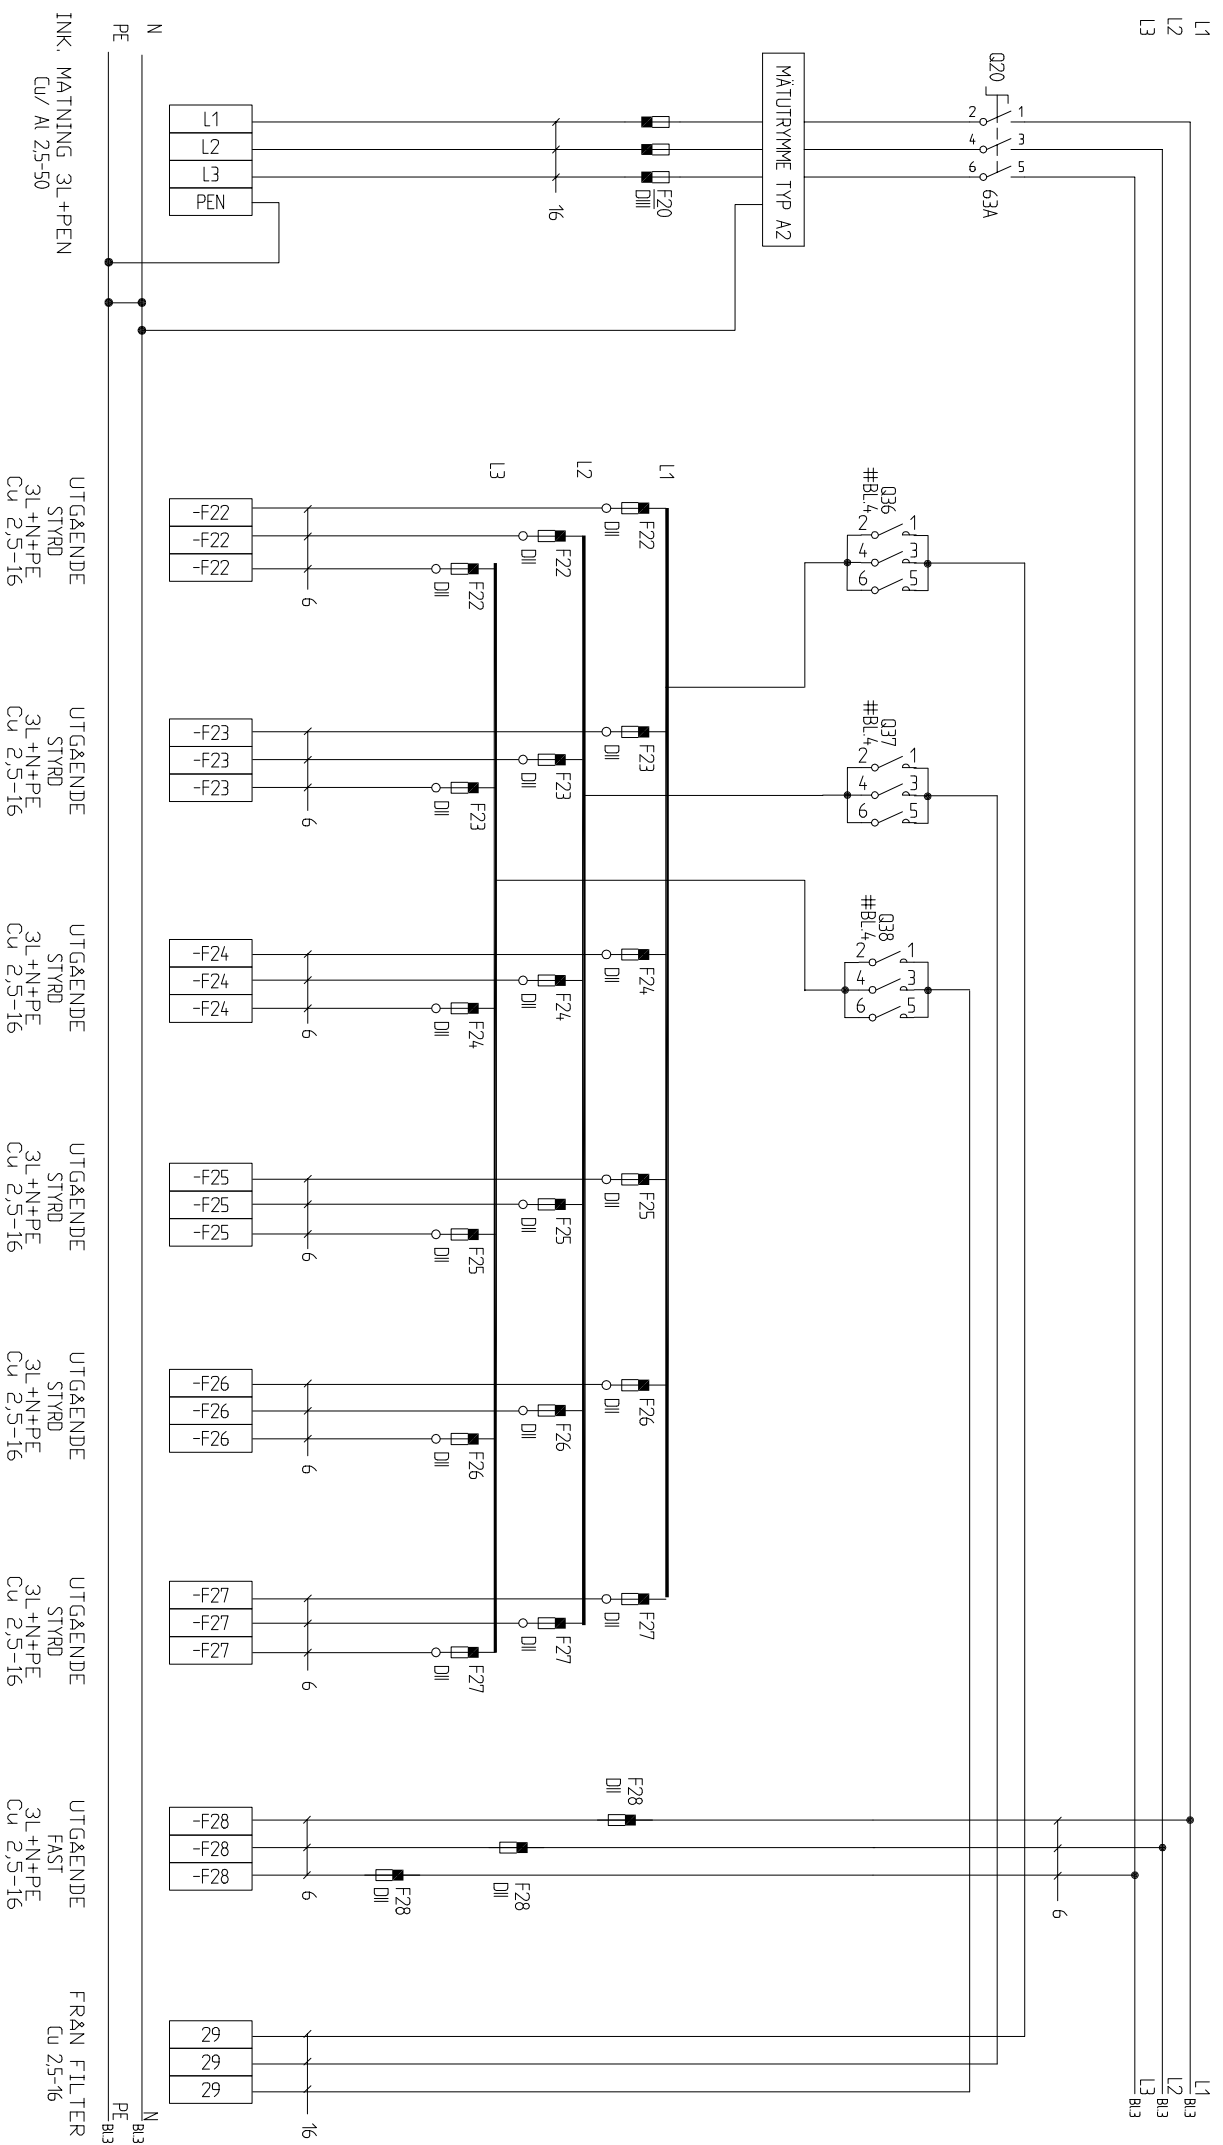


ENDAST FÖRSLAG PÅ
LAYOUT

NR.		ÄNDRING		SIGN.		DATUM	
 <p>Göteborgs Stad Trafikkontoret</p>				TRAFIKKONTORET GÖTEBORG STANDARDRITNING BELYSNINGSCENTRAL TYP1			
ARBETSNUMMER		RTTNINGSNUMMER		ARBETSNUMMER		RTTNINGSNUMMER	
KONSTRUERAD AV SBN		RITAD AV SBN		KONSTRUERAD AV SBN		RITAD AV SBN	
DATUM 2013-04-08		REV.		BLAD 1		FORTS. 2	



INK: MATNING 3L+PEN
Cu/ Al 2,5-50

UTGÅENDE STYRD
3L+N+PE
Cu 2,5-16

UTGÅENDE STYRD
3L+N+PE
Cu 2,5-16

UTGÅENDE STYRD
3L+N+PE
Cu 2,5-16

UTGÅENDE STYRD
3L+N+PE
Cu 2,5-16

UTGÅENDE STYRD
3L+N+PE
Cu 2,5-16




UTGÅENDE STYRD
3L+N+PE
Cu 2,5-16


UTGÅENDE FAST
3L+N+PE
Cu 2,5-16

FRAN FILTER
Cu 2,5-16


		TRAFIKKONTORET GÖTEBORG STANDARD BELYSNINGSCENTRAL BELYSNINGSCENTRAL TYP1	
ARBETSNUMMER	RITNINGSNUMMER	KONSTRUERAD AV	RITAD AV
SBN	363/93-5591	SBN	SBN
DATUM		BLAD	BLAD
2013-04-08		2	2
		REV.	REV.
		3	3


NR.	ÄNDRING	SIGN.	DATUM

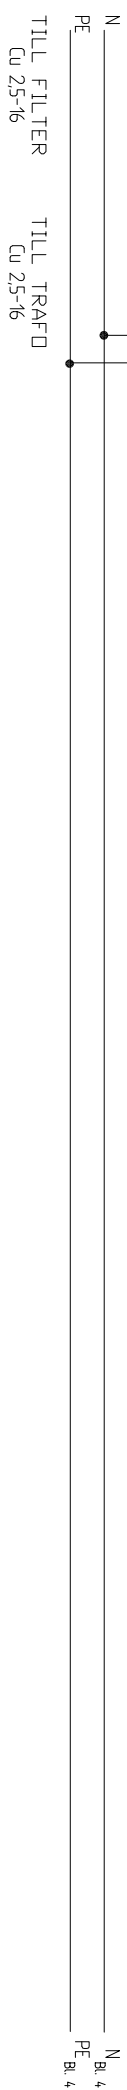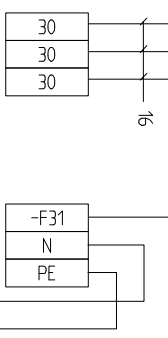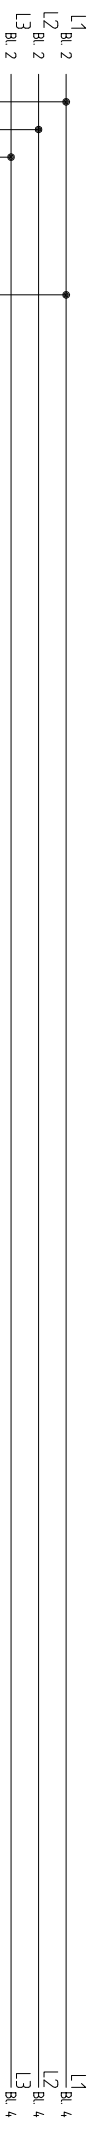

NR.		ÄNDRING		SIGN.		DATUM	
 Göteborgs Stad Trafikkontoret							
TRAFIKKONTORET GÖTEBORG STANDARD BELYSNINGSCENTRAL BELYSNINGSCENTRAL TYP1				ARBETSNUMMER 363/93-5591			
KONSTRUERAD AV		SBN		RITAD AV		SBN	
DATUM		2013-04-08		REV.		3	
				BLAD		4	
				FORTS.		4	

0	1	2	3	4	5	6	7	8	9
Bl. 3 L1									
Bl. 3 L2									
Bl. 3 L3									

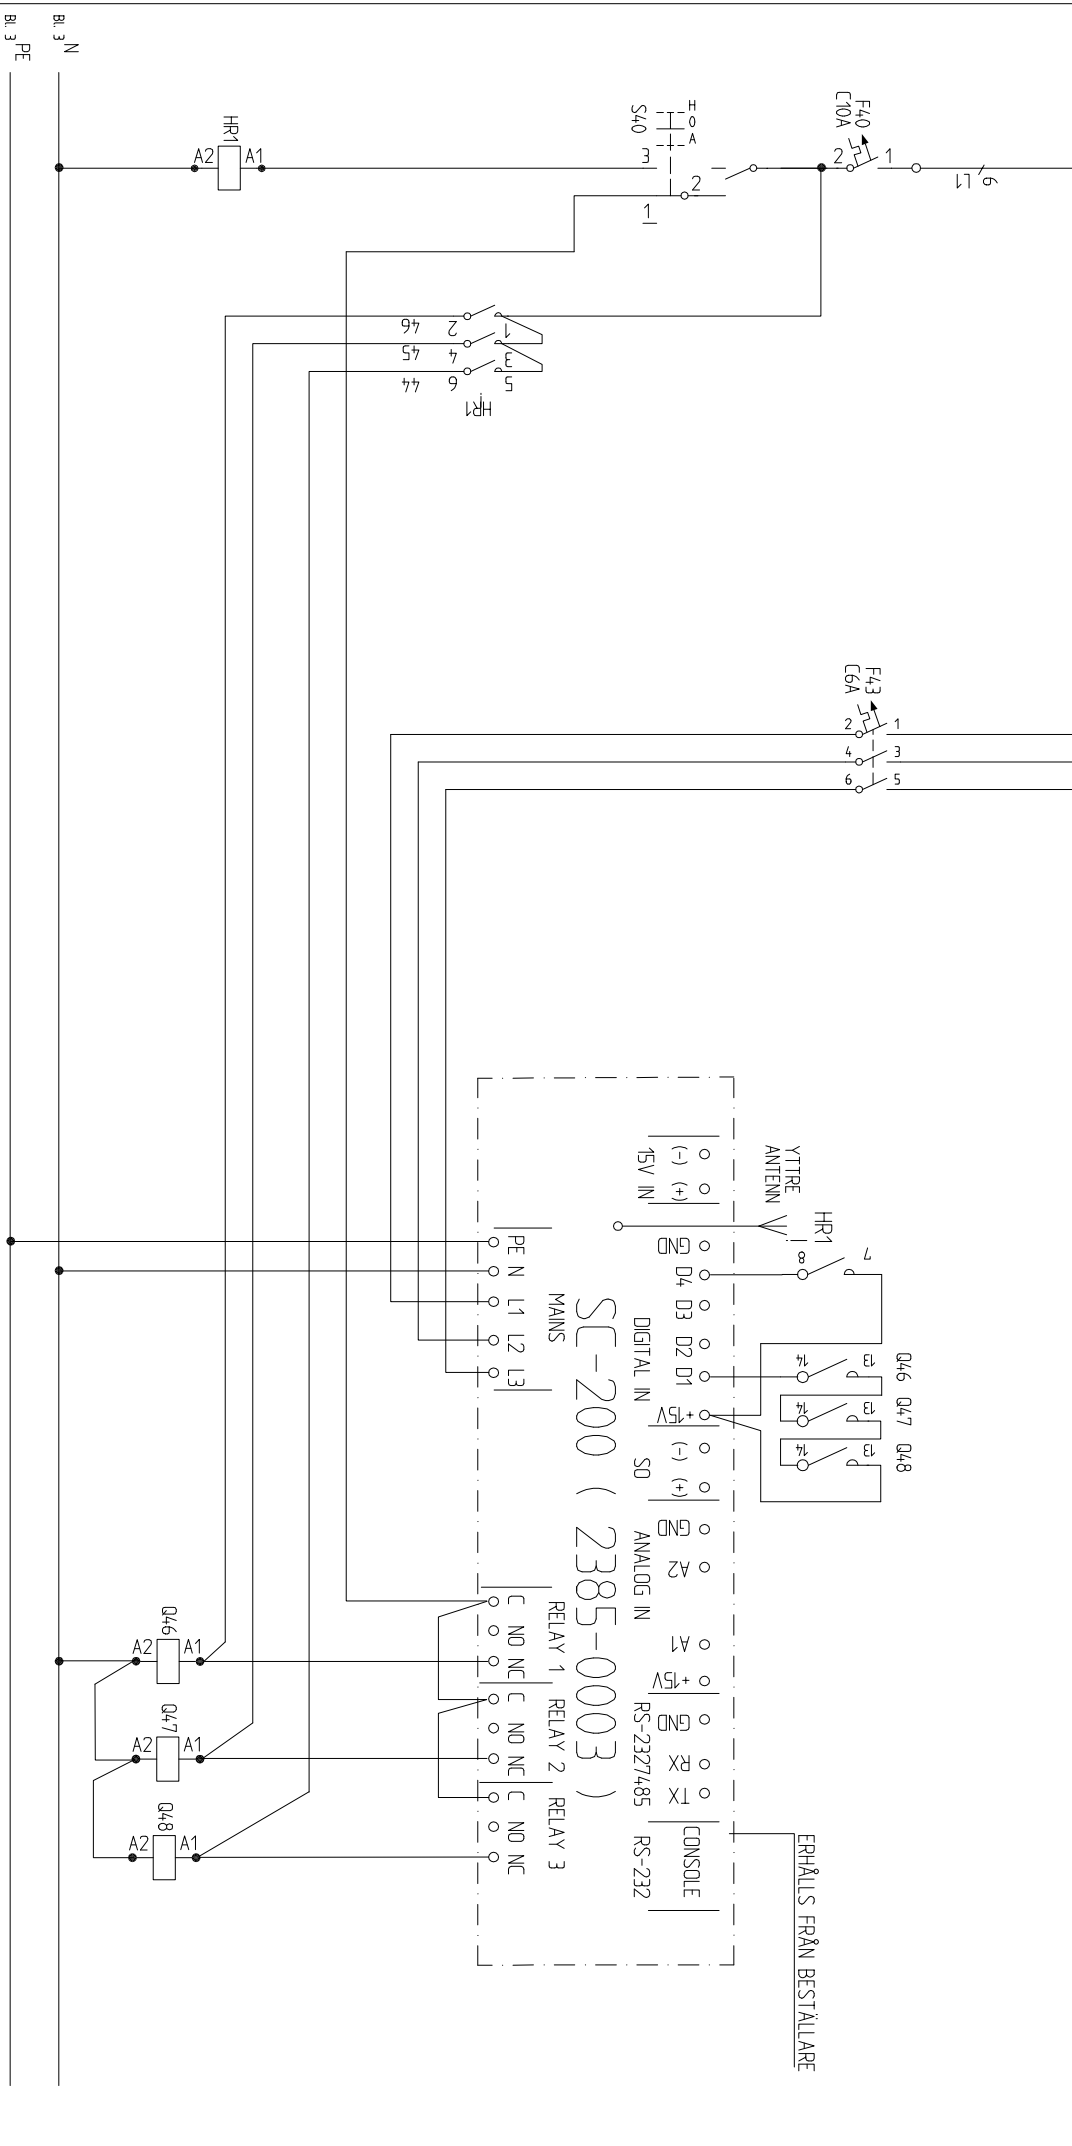

NR.		ÄNDRING		SIGN.		DATUM	
 Göteborgs Stad Trafikkontoret				TRAFIKKONTORET GÖTEBORG STANDARD BELYSNINGSCENTRAL BELYSNINGSCENTRAL TYP1			
ARBETSNUMMER		RTTNINGSNUMMER		KONSTRUERAD AV		RITAD AV	
363/93-5591		363/93-5591		SBN		SBN	
DATUM		REV.		BLAD		FORTS.	
2013-04-08		5		4		5	

0	1	2	3	4	5	6	7	8	9
POST	ANTAL	BENÄMNING	FABRIKAT	TYP	ANMÄRKNING				
KABELSKÅP	1			VÄRMFÖRZINKAT IP34 MAXHÖJD 1250 AV STÅLKONSTRUKTIONER 20	KABELSKÅP SAMT ALLA STÅLDELAR SKA YTBHANDLAS OCH MÅLAS ENLIGT ROSTSKYDDMÅLNING FUNDAMENT FÖRSTÄRKT MED EXTRA KORROSIONSSKYDD TYP POLYESTERLACK, RAL 7037.				
LÅS	1		STOCKHOLMSLÅS						
Q20	1	HUVUDBRYTARE							
S40	1	H-D-A OMKOPPLARE							
Q46	1	KONTAKTOR		1SKV AC1					
Q47	1	KONTAKTOR		1SKV AC1					
Q48	1	KONTAKTOR		1SKV AC1					
HR1	1	HJÄLPRELA + HJÄLPKONTAKTER							
F31	1	DVÄRGBRYTARE		IP, 10A, 10KA, C-KATEGORI					
FA0	1	DVÄRGBRYTARE		IP, 10A, 10KA, C-KATEGORI					
FA3	1	DVÄRGBRYTARE		3P, 6A, 10KA, C-KATEGORI					
F20	3x1	DIÅZEDSÅKRING		DI11					
F22-28	3x7	DIÅZEDSÅKRING		DI1					
SC-200	-	ERHÅLLS FRÅN BESTÄLLARE							



Göteborgs Stad
Trafikkontoret

TRAFIKKONTORET GÖTEBORG
STANDARD BELYSNINGSCENTRAL
BELYSNINGSCENTRAL TYP1

ARBETSNUMMER

KONSTRUERAD AV

SBN

DATUM
2013-04-08

RITNINGSNUMMER

363/93-5591

RITAD AV

SBN

REV.

BLAD

5

FORTS.

—