

## BETECKNINGAR

Alla mått är i mm.

A - Trafikkontorets loggotyp  
 Typsnitt: Frutiger Bold  
 Färger: Blå PMS för märke och namn, svart för "Göteborgs stad"

Alternativ 1 - Projekt inom Göteborgsöverenskommelsen  
 B1 - Typsnitt: Frutiger Ultra Bold, Fritz Quadrant, kursiv  
 Färger: projektnamn svart 50% (PMS cool gray 7), röd linje PMS 192 (0.94.65.0), Svart text "Ett projekt..."

Alternativ 2 - Övriga projekt  
 B2 - Typsnitt: Helvetica Fet 170/124-text  
 Färg: Svart

C1 - Starttid  
 Typsnitt: Helvetica Fet  
 Färg: Svart

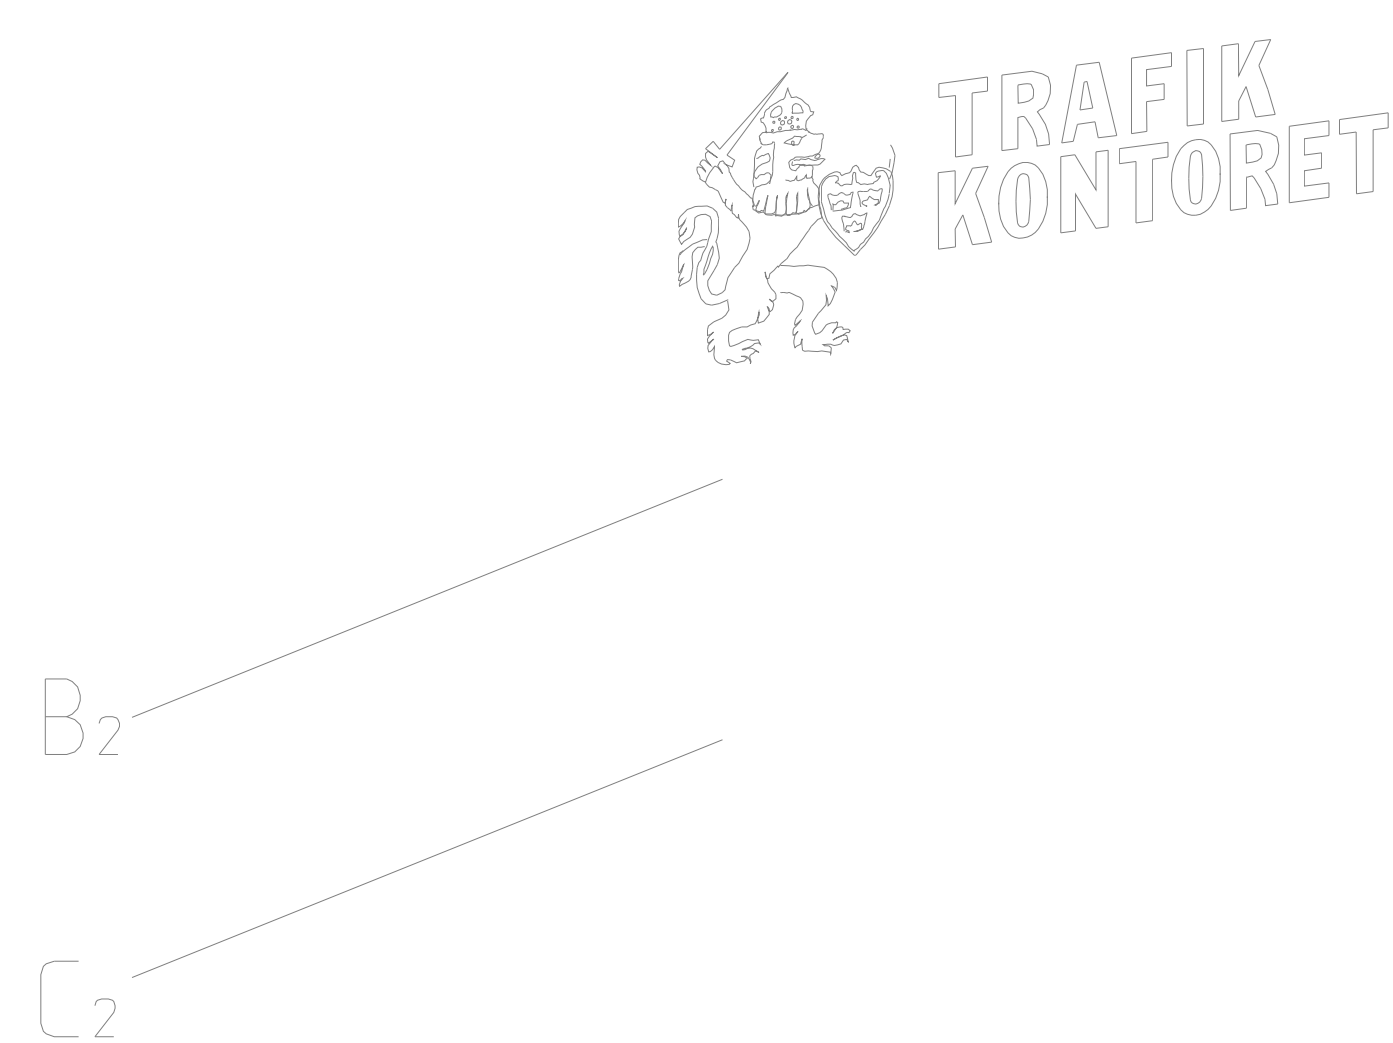
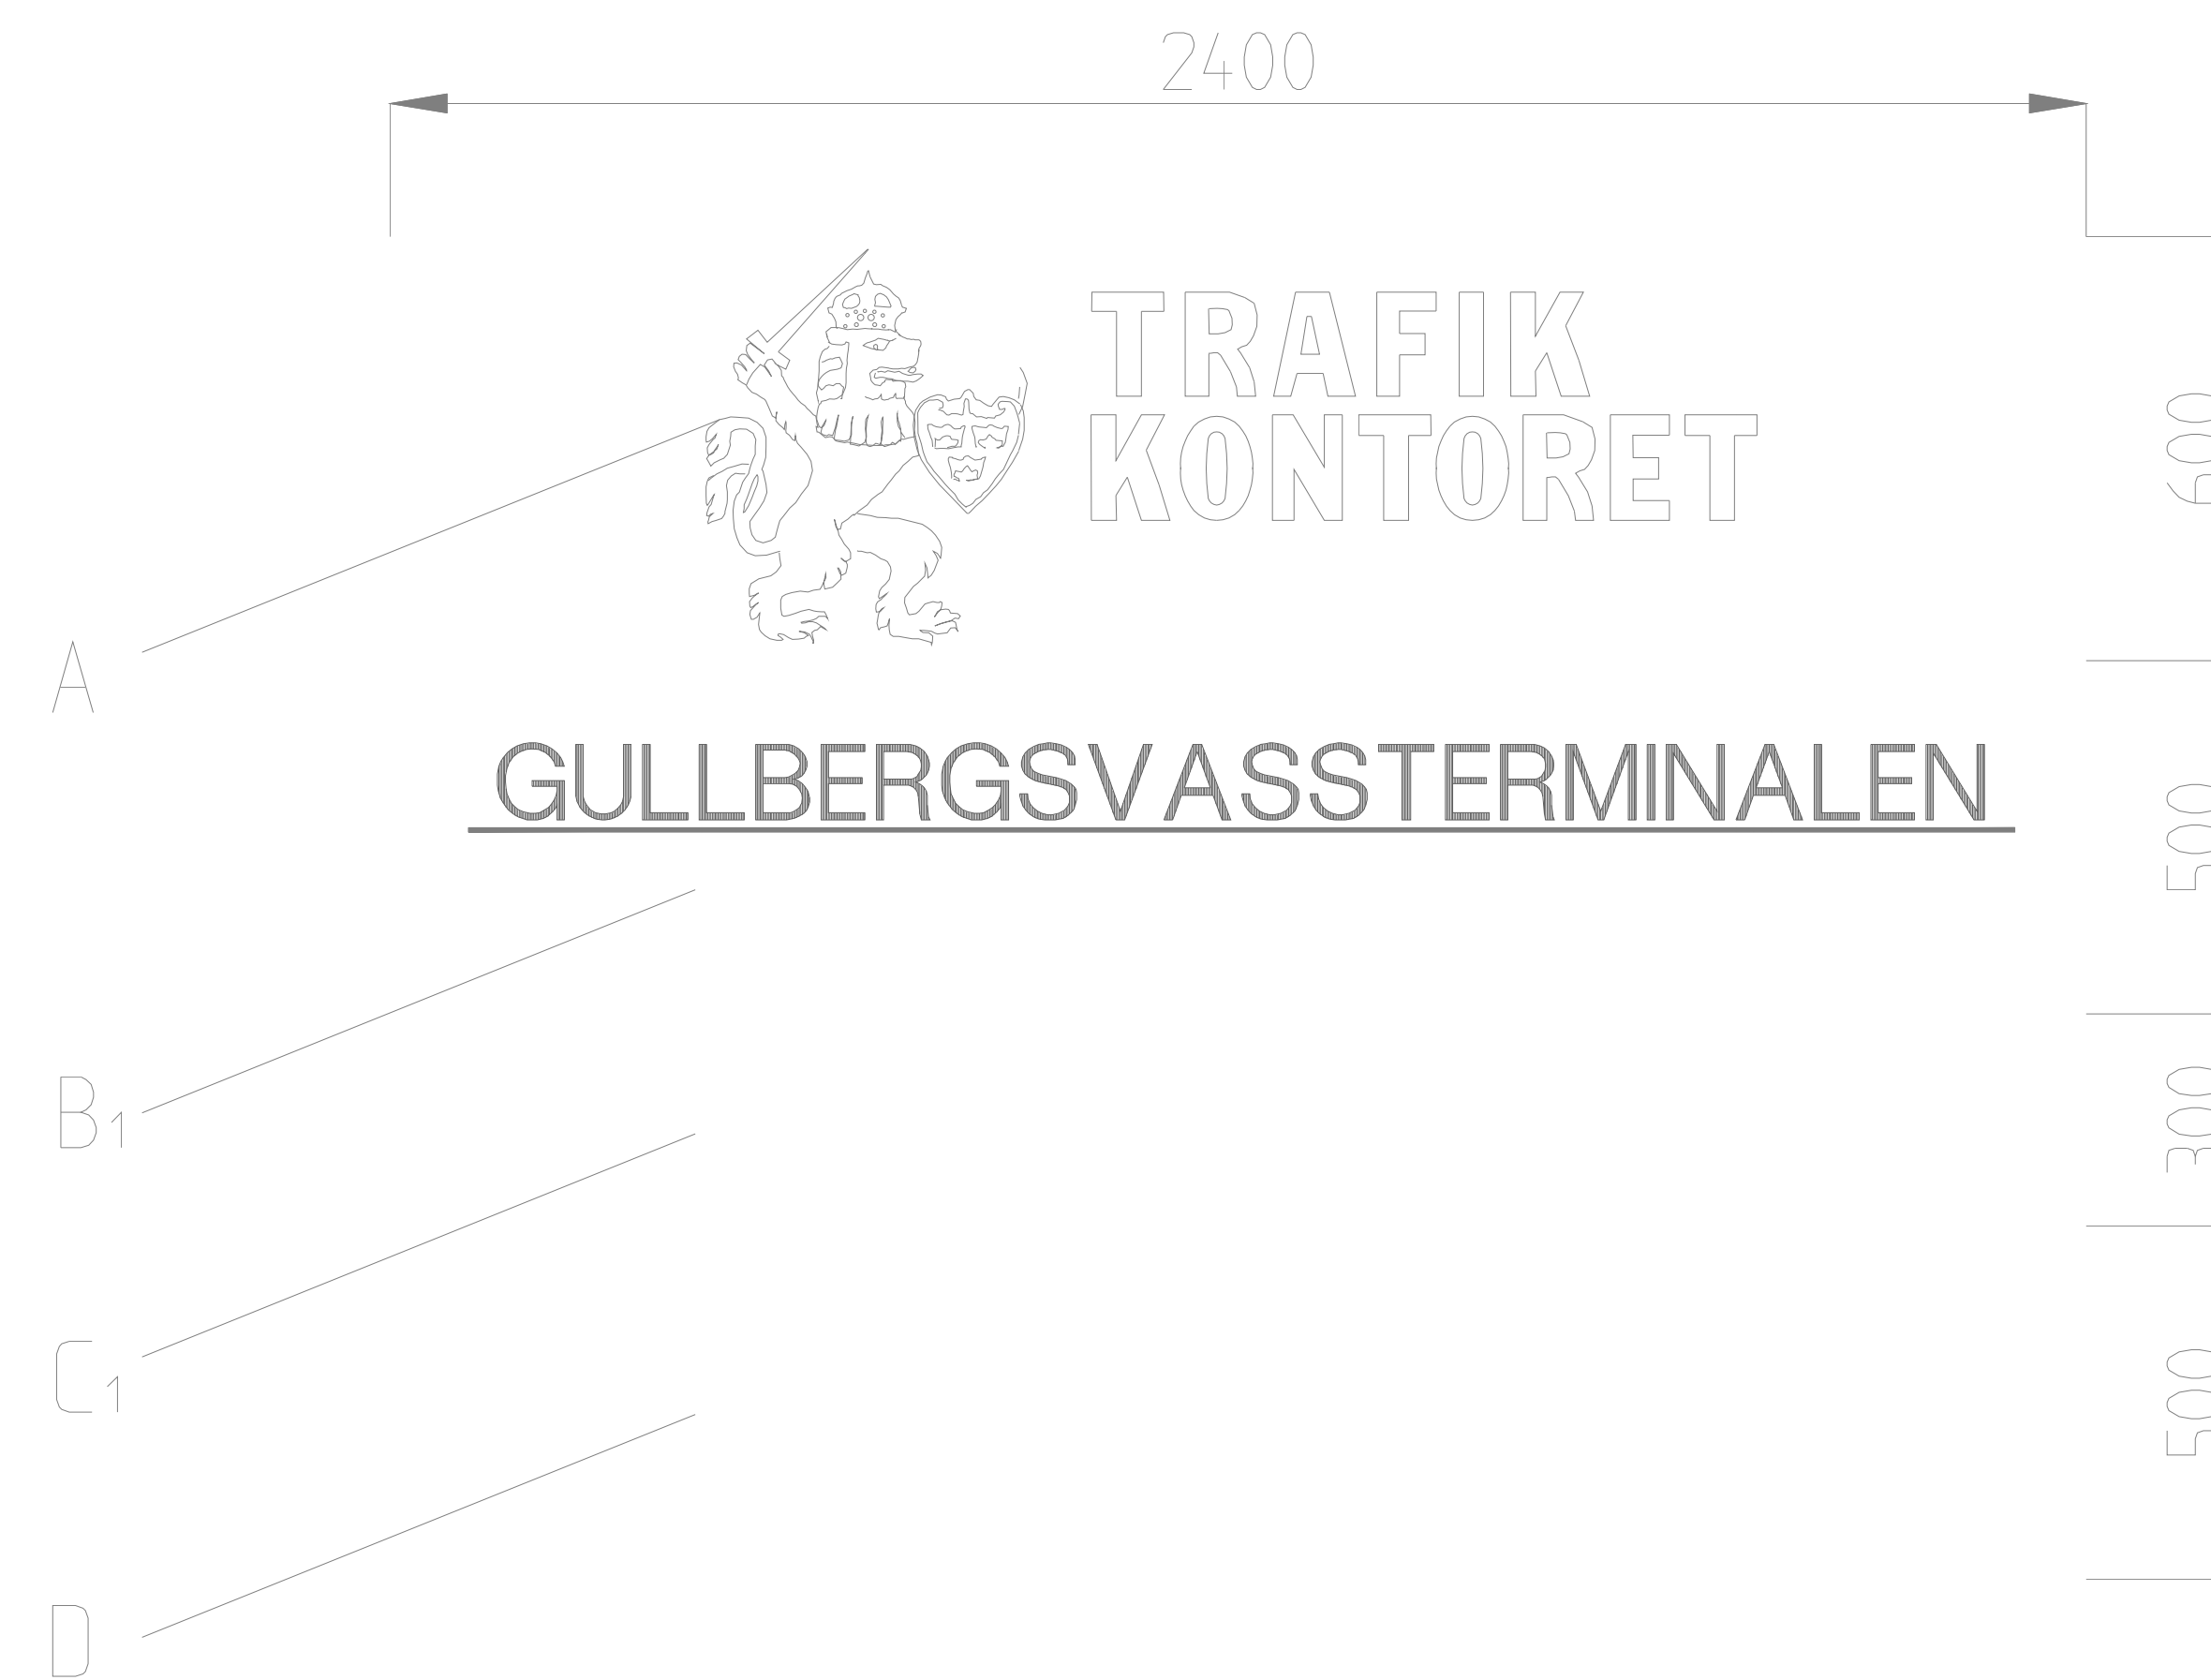
C2 - Utförandetid  
 Typsnitt: Helvetica Fet  
 Färg: Svart



D - Entreprenörnsnamn  
 Typsnitt: Helvetica Fet  
 Färg: Svart

Skylden sätts upp i sin helhet 14 dagar före byggstart med texten C1. Vid byggstart byts C1 ut mot C2.

Alternativa grundläggningsmetoder:

- Stolpar 500-900 mm ner i befintlig mark.
- Stolpar i nergrävda fundament.
- Stolparna placeras i förgjutna fundament ovan befintlig mark.
- Skyltarna kan i vissa fall även placeras dubbel eller enkelsidigt på ca 5m höga master som förankras på lämpligt vis.



A	1	2001-02-01	Punkt D, loggotype stopas		RA
Rev	Antal	Rev datum	Rev omfattning	Verkens	Rev
tit	rev			rev datum	igodkänd
 GATUBLAGET KONSULT			UPPRÄTTAD FÖR  TRAFIK KONTORET GÖTEBORGS STAD		
<b>STANDARDRITNING</b> ARBETSPLATSSKYLT Alternativ 1 och 2					
HANDLAGGARE	VERIFIERAD	HAFT DEL			
ROLF ANDERSSON					
DRWS-PL	DRITAD/KONSTR	DRNR			
CBASKYLTT	C BERGLUND	363/93			
GÖTMÅND GÖTEBORGS			SKALA	OBJEKTSNR	RITNINGSNR
00-02-01					363/93-8503 A