



VY SNETT OVANIFRÅN
SKALA 1:10

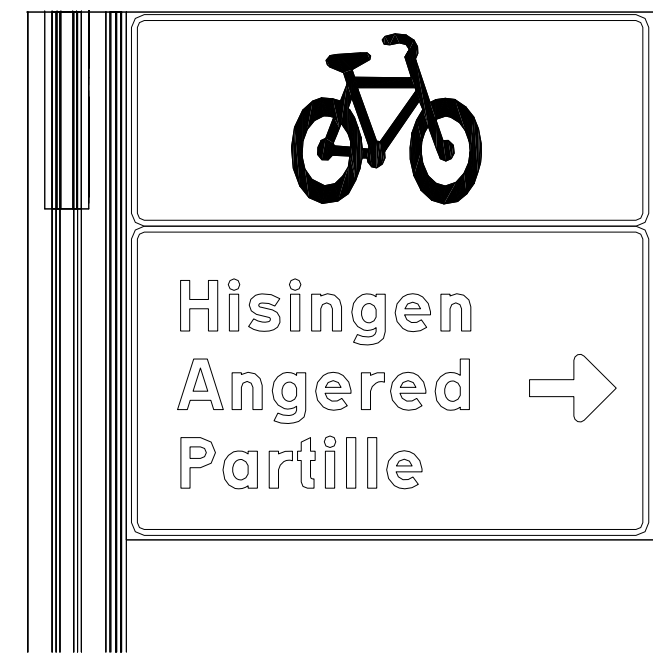

VY FRAMIFRÅN
SKALA 1:10

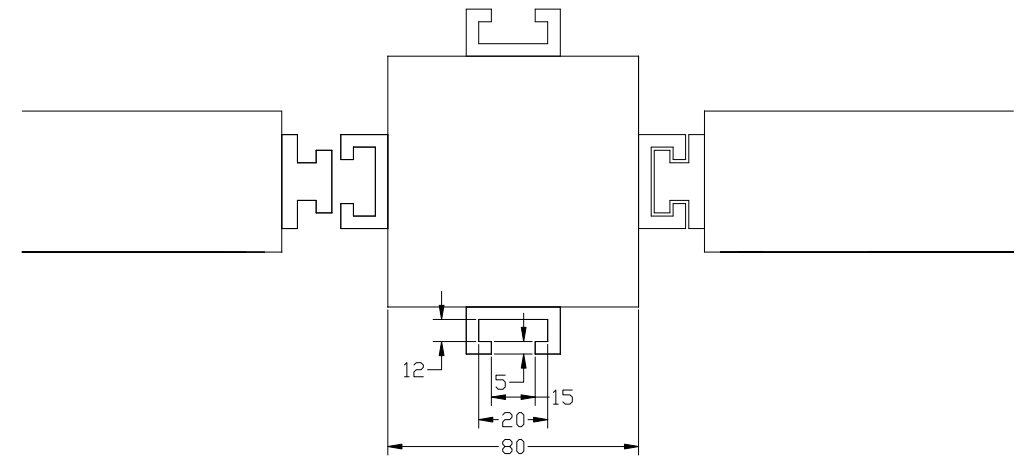

VY OVANIFRÅN
SKALA 1:20

BETECKNINGAR

Angivna mått i mm
 Skyltarna görs dubbelsidiga
 l1= Antalet bokstäver i vägvisningsmålet avgör längden
 l2= Antalet vägvisningsmål avgör höjden
 Höjder

Antal rader vägvisningsmål exl. cykelsymbol	Underkant fästskena h1 (m)	Överkant stolpe h2 (m)
1	2,5	3,1
2	2,5	3,1
3	2,5	3,2
4	2,5	3,2
5	2,5	3,3
6	2,5	3,3

Konstruktionen målas i Vägverkets mörkblå nr 15
 Stolpen skall alltid förses med 4 st lika långa skenor
 Den riktning med flest vägvisningsmål är dimensionerande
 Profilerna tillverkas av aluminium

GATUBOLAGET KONSULT BOX 1066 405 23 GÖTEBORG TEL 031/62 80 00	UPPRÄTTAD FÖR TRAFIK KONTORET GÖTEBORGS STAD	
	STANDARDRITNING CYKELVÄGISNING STOLPE MODELL "HEDEN"	
HANDLÄGGARE Rolf Andersson	VERIFIKERAD C Bheden	HAVT DEL 363/93
GÖTEBORG 00-02-01	SKALA Rolf W A3	RITNINGSR 363/93-8505