


Andr.	AVSER	DATUM	SIGN
A	KOMPLETTERING	88 03 16	AT
B	DETALJNUMMER FÄRDIG DET.	941214	AP
C	Kompletterande text	2003-06-16	CT

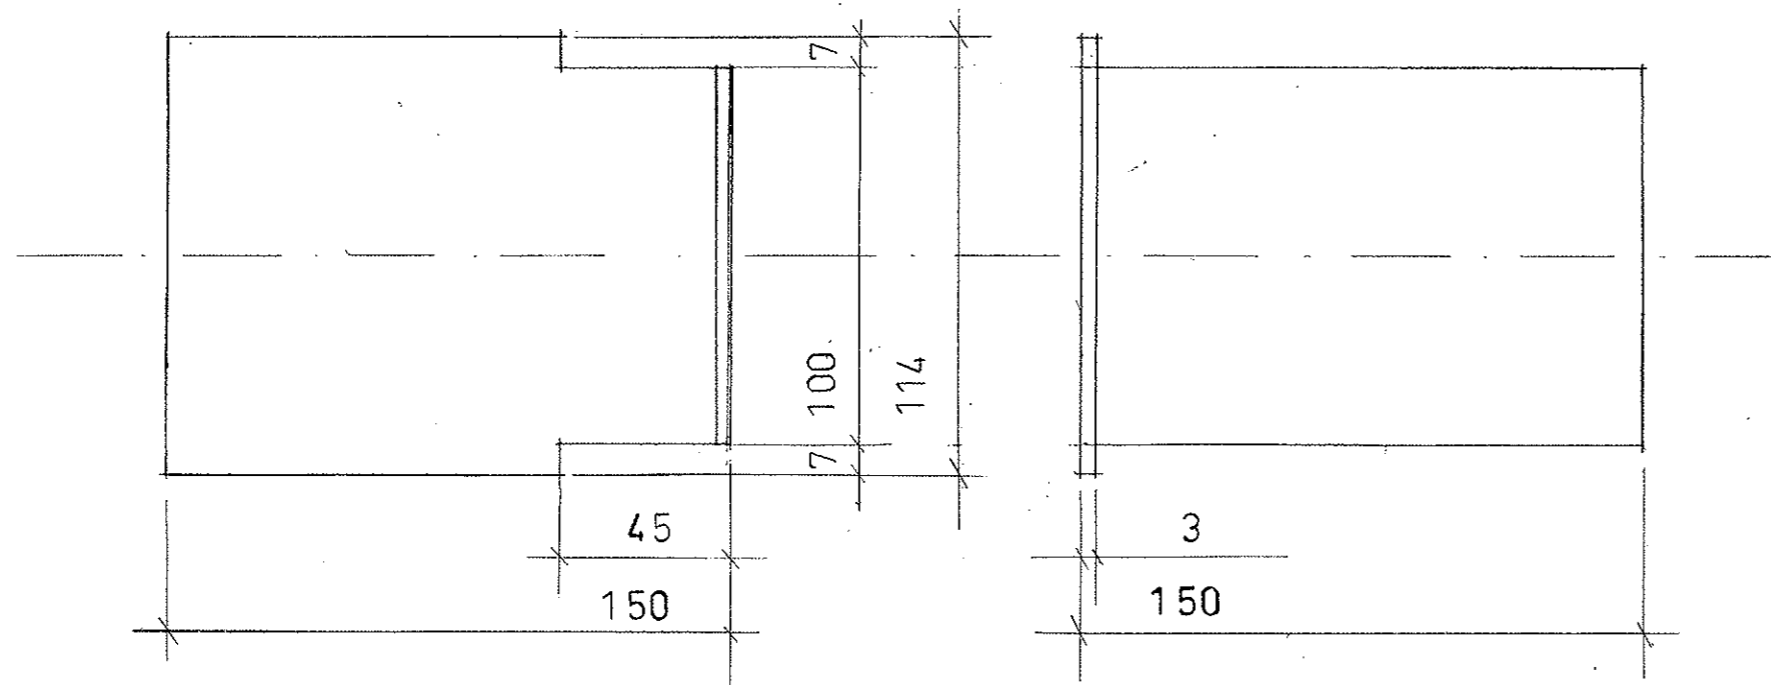

Kvalitet täckplåt:  
halvhärd legerad aluminium  
SS 7007-14.

Tillhörande vattenavledare  
se ritning 2910

Hälning för täckplåt utföres  
på plats.

Al-plåt		3mm	065 030-8
C	B	A	
Antal		Benämning	Pos. Mtrl det.-nr
Skaala 1:2		Konstr. <i>UT</i>	Kontr. <i>PK</i>
Datum 1983-03-05		Ritad	Godk. Smst-ritn.
VATTENAVLEDARE, TÄCKPLÅT			Ritn. nr 16917
Ersätter 173 91			Ändringsbokstav a   b   c
Ersättes av			



Göteborgs Spårvägar