

MARKNIVÅ

MAXMÅTT SKÅP: BxHxD=1400x1160x300

ENDAST FÖRSLAG PÅ LAYOUT

OPTION 1: BC PÅ PLATSER VID FASADER SKA FÖRSES MED SNED PLÅT PÅ TOPPEN FÖR ATT FÅ BORT BURKAR OCH FLASKOR PÅ SKÅPET. UTFÖRANDE I SAMRÅD MED BESTÄLLARE.



Göteborgs Stad
Trafikkontoret


TRAFIKKONTORET GÖTEBORG
STANDARDRITNING
BELYSNINGSCENTRAL TYP3

ARBETSNUMMER	RITNINGNUMMER	
KONSTRUERAD AV	HANDLÄGGARE	BLAD
SBN	DVN	1
DATUM	FORTS.	REV.
2013-04-08	2	B

B	Revidering	DVn	2016-10-17
A	Revidering	CBN	2015-04-15
NR.	ÄNDRING	SIGN.	DATUM

30/3-1515-41

-5593.dwg

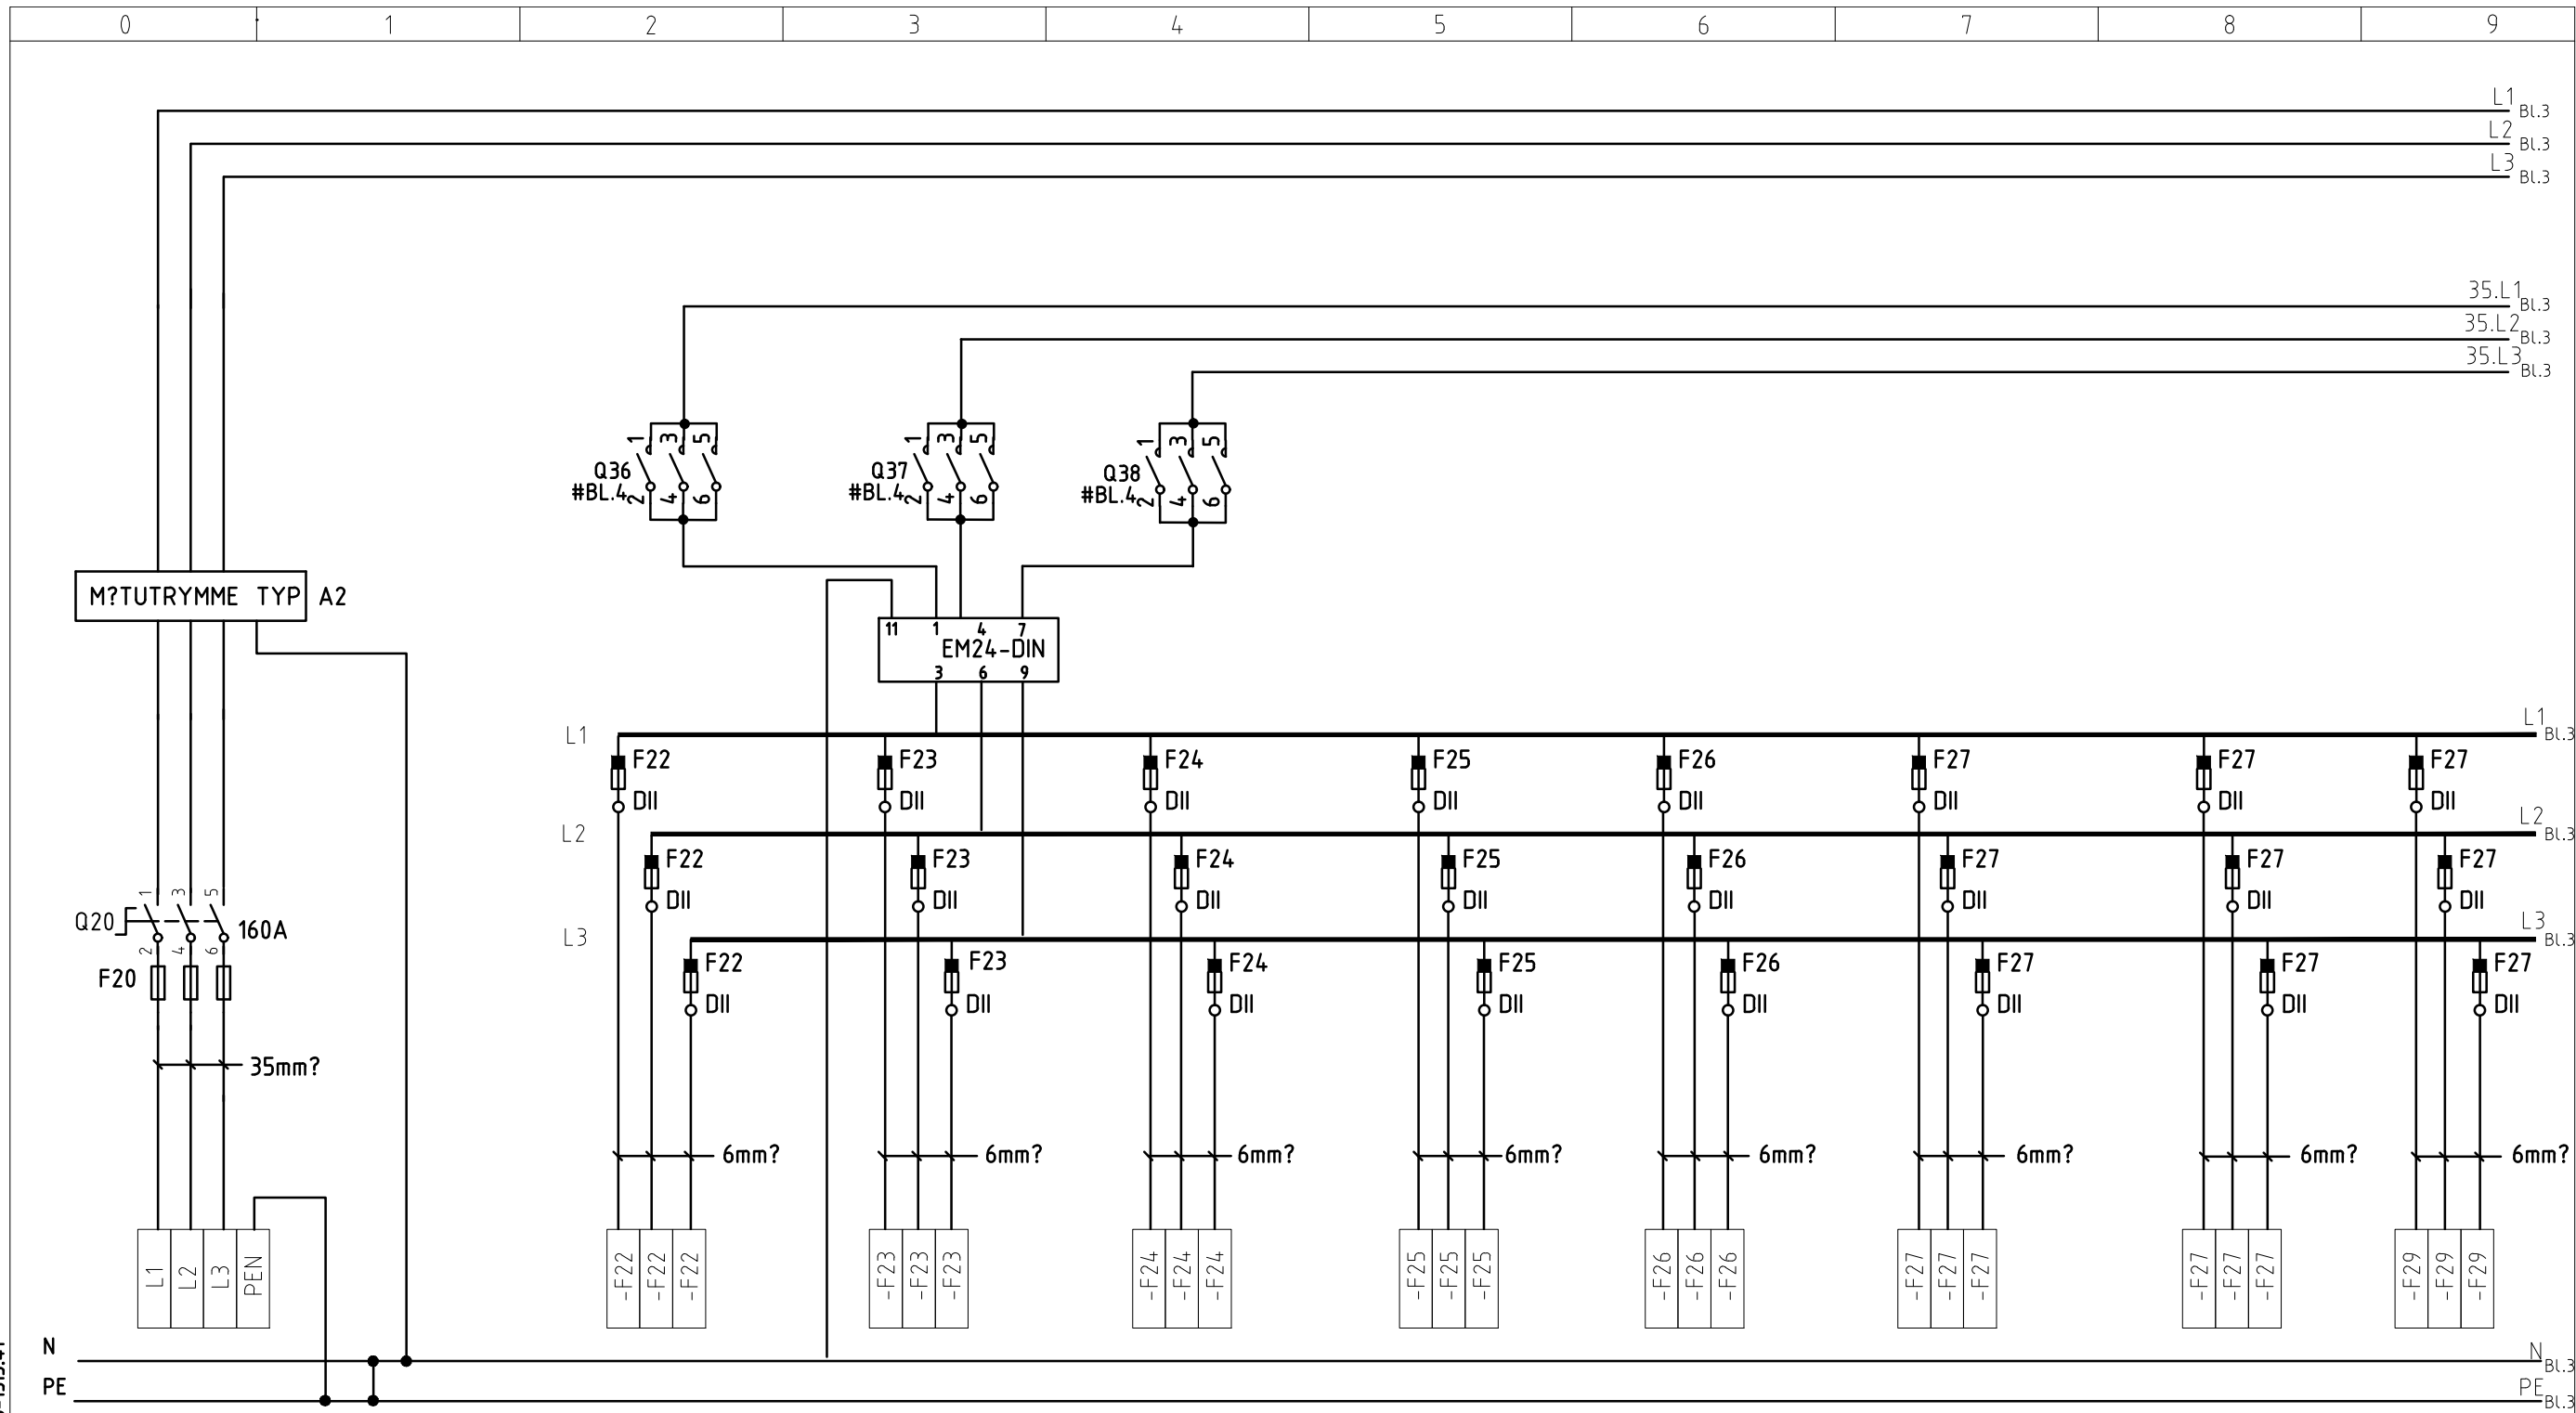

INK. MATNING 3L+PEN
Cu/ Al 2,5-150

UTGÅENDE
STYRD
3L+N+PE
Cu 2,5-16

UTGÅENDE
STYRD
3L+N+PE
Cu 2,5-16

UTGÅENDE
STYRD
3L+N+PE
Cu 2,5-16

UTGÅENDE
STYRD
3L+N+PE
Cu 2,5-16

UTGÅENDE
STYRD
3L+N+PE
Cu 2,5-16

UTGÅENDE
STYRD
3L+N+PE
Cu 2,5-16

UTGÅENDE
STYRD
3L+N+PE
Cu 2,5-16

UTGÅENDE
STYRD
3L+N+PE
Cu 2,5-16

30/3-1515-41

-5593.dwg


B	Revidering	DVn	2016-10-17
A	Revidering	CBN	2015-04-15
NR.	ÄNDRING	SIGN.	DATUM



Göteborgs Stad
Trafikkontoret

TRAFIKKONTORET GÖTEBORG
STANDARDRITNING
BELYSNINGSCENTRAL TYP3

ARBETSNUMMER	RITNINGNUMMER	
	363/93-5593	
KONSTRUERAD AV	HANDLÄGGARE	BLAD
SBN	DVN	2
DATUM	FORTS.	REV.
2013-04-08	3	B

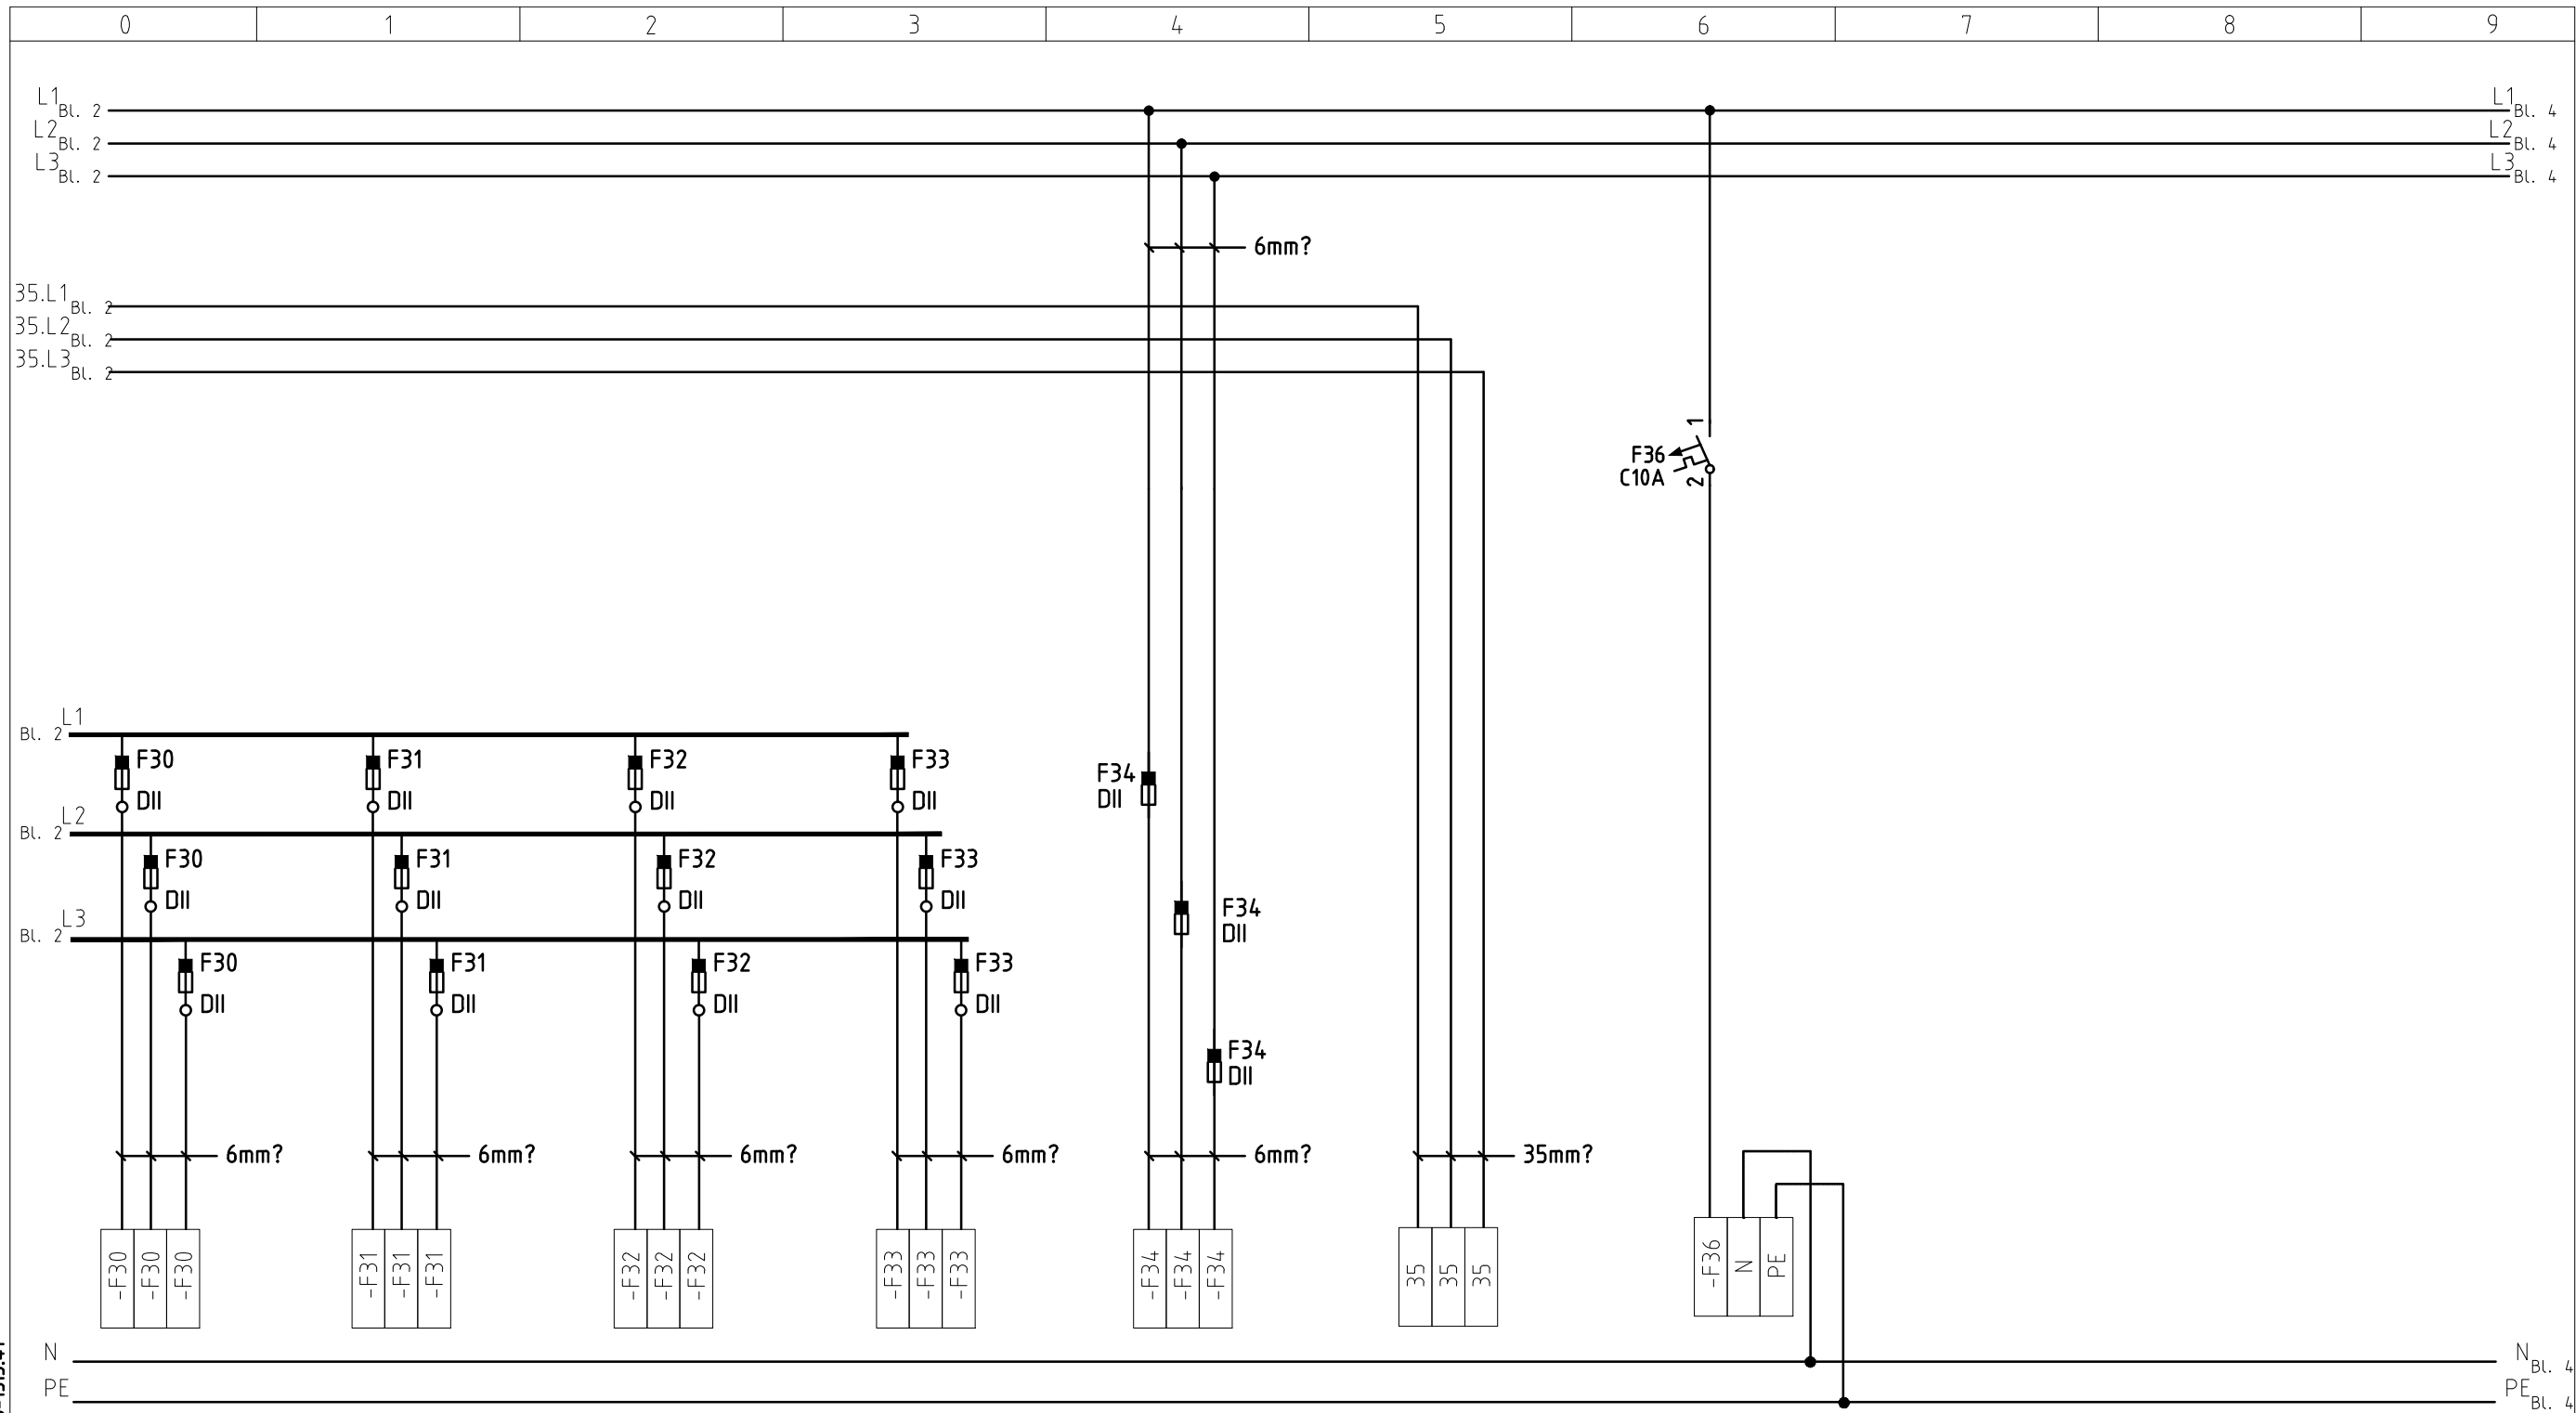

UTGÅENDE FAST 3L+N+PE Cu 2,5-16
 FRÅN FILTER Cu 2,5-16
 TILL TRAFØ Cu 2,5-16

30/3-1515-41

-5593.dwg


B	Revidering	DVn	2016-10-17
A	Revidering	CBN	2015-04-15
NR.	ÄNDRING	SIGN.	DATUM



Göteborgs Stad
Trafikkontoret

TRAFIKKONTORET GÖTEBORG
 STANDARDRITNING
 BELYSNINGSCENTRAL TYP3

ARBETSNUMMER	RITNINGSNUMMER	
KONSTRUERAD AV	HANDLÄGGARE	BLAD
DATUM	FORTS.	REV.
SBN	DVN	3
2013-04-08	4	B

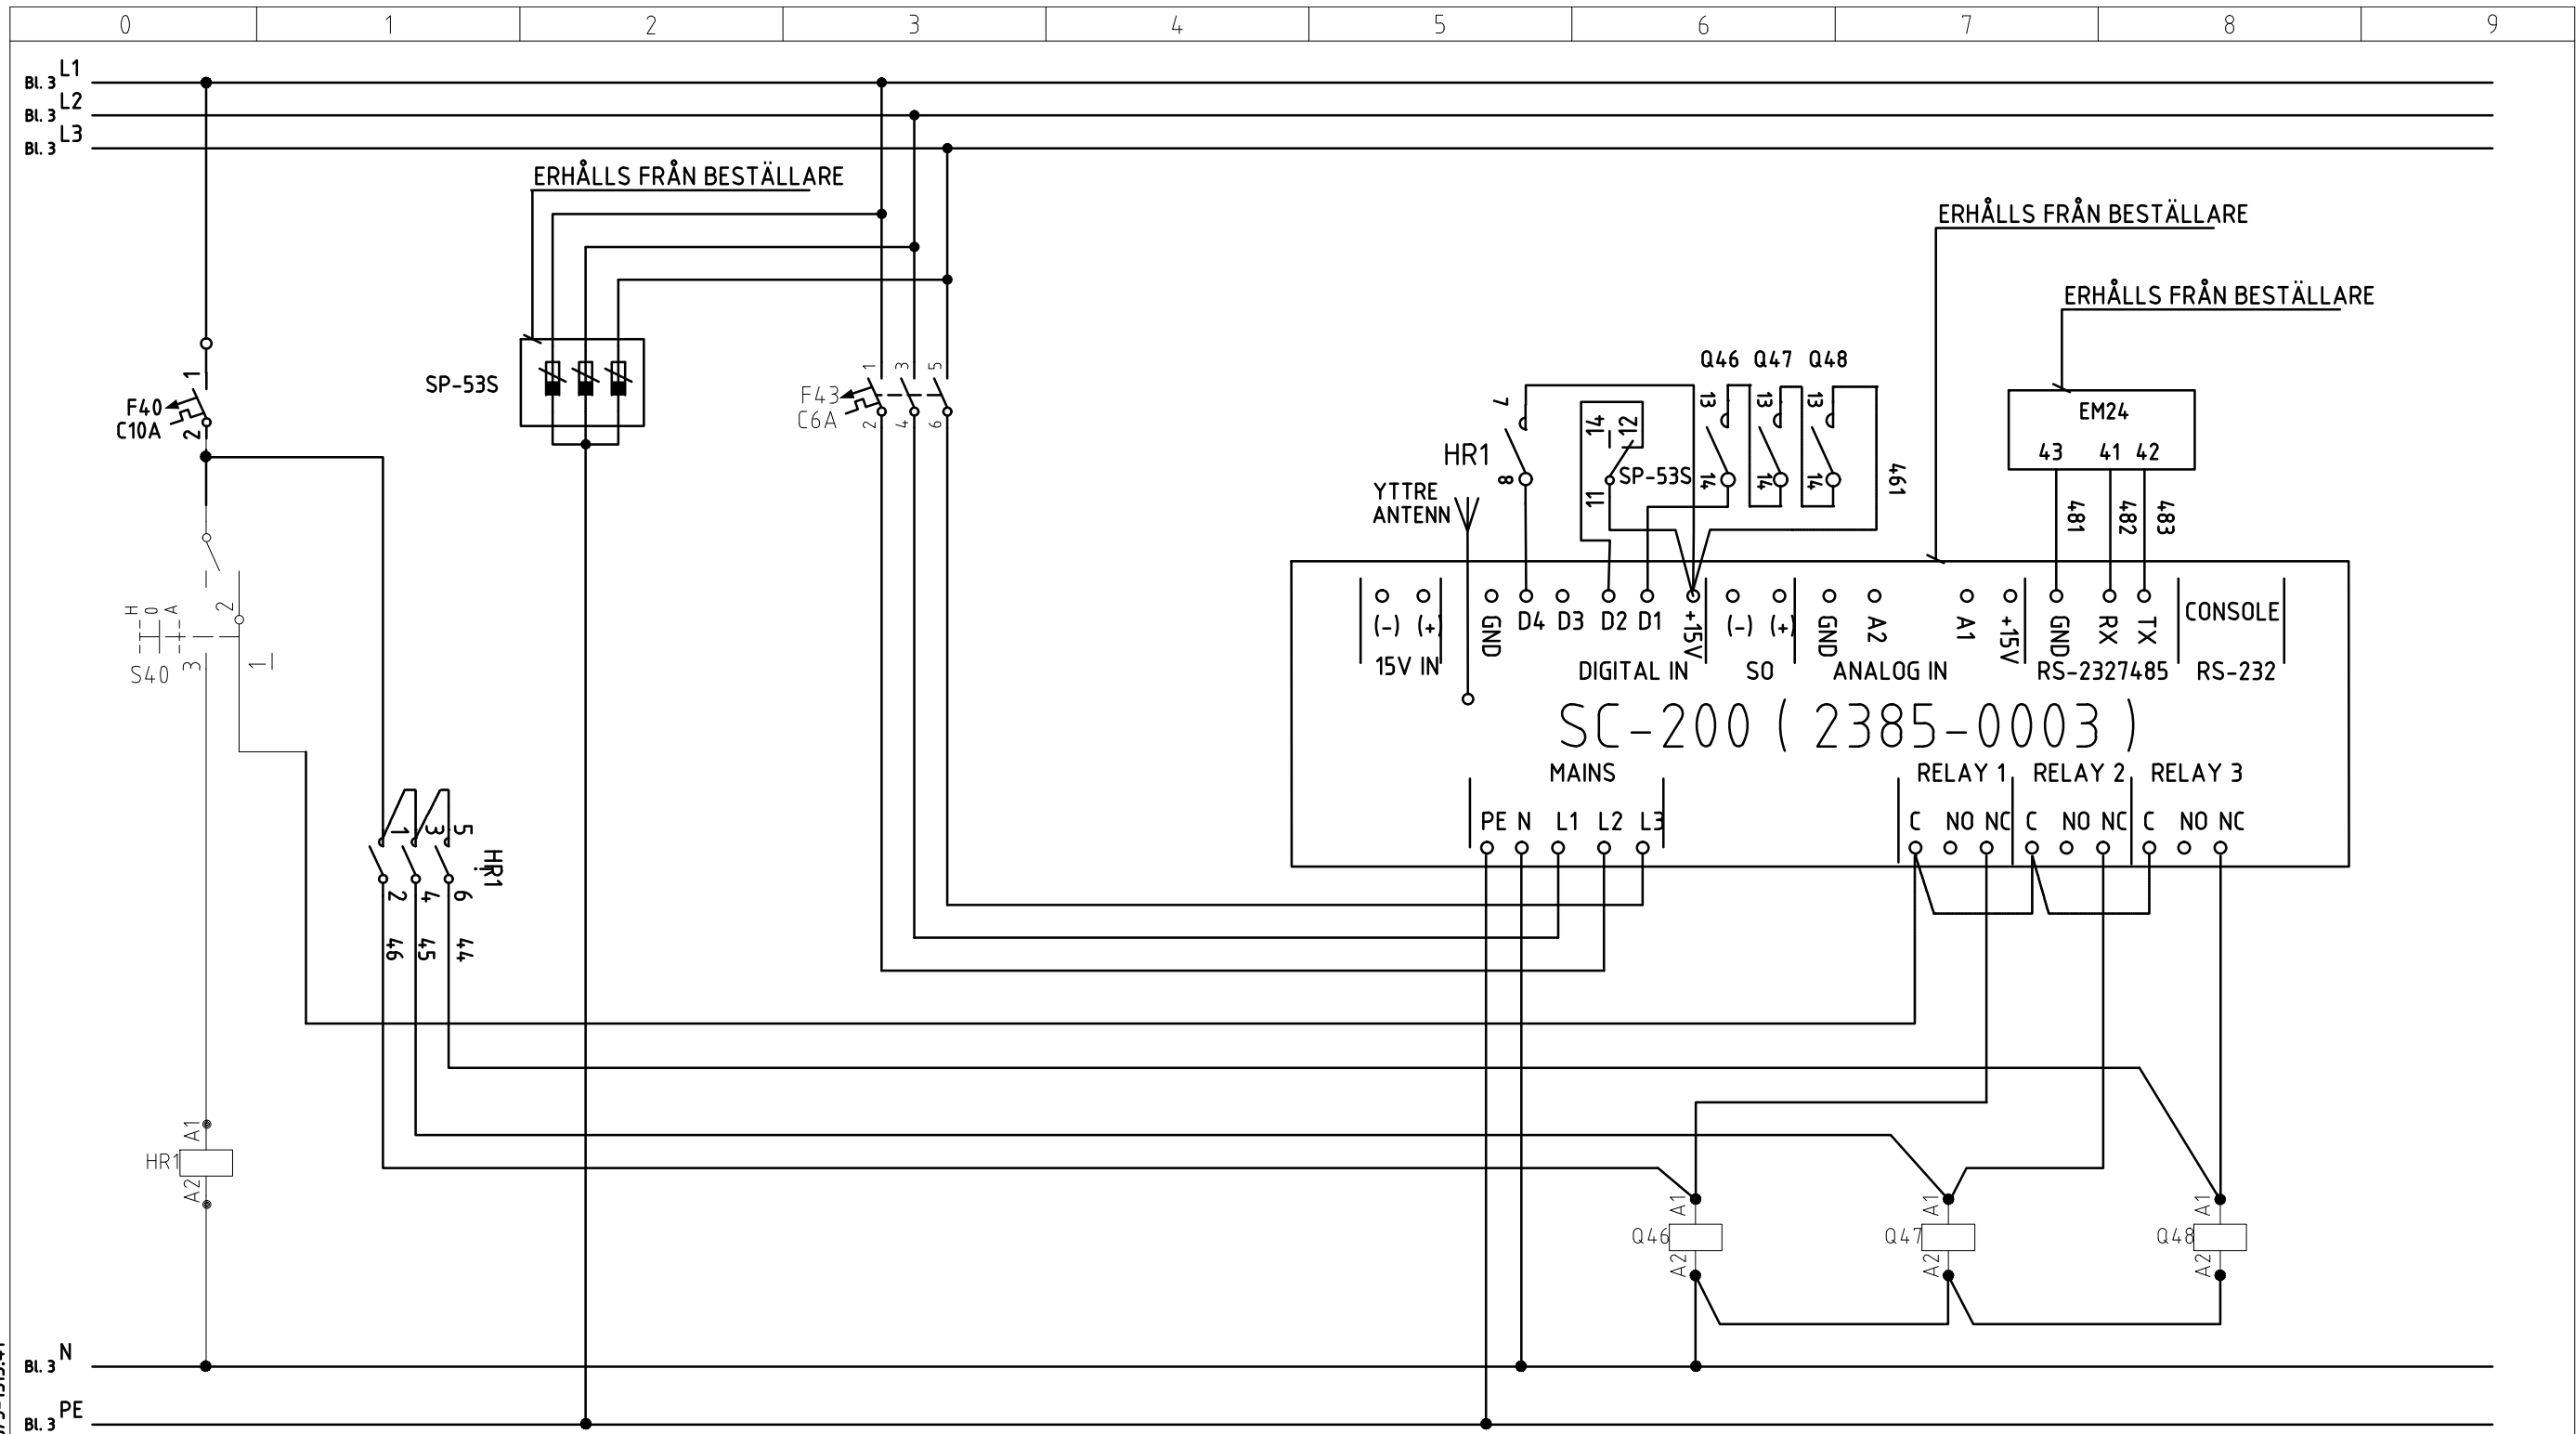

30/3-1515:4.1

-5593.dwg

B	Revidering	DVn	2016-10-17
A	Revidering	CBN	2015-04-15
NR.	ÄNDRING	SIGN.	DATUM



Göteborgs Stad
Trafikkontoret

TRAFIKKONTORET GÖTEBORG
STANDARDRITNING
BELYSNINGSCENTRAL TYP3

ARBETSNUMMER	RITNINGSNUMMER	
KONSTRUERAD AV	HANDLÄGGARE	BLAD
SBN	DVN	4
DATUM	FORTS.	REV.
2013-04-08	5	B

0	1	2	3	4	5	6	7	8	9	
POST	ANTAL	BENÄMNING	FABRIKAT	TYP	ANMÄRKNING					
						GENERELLT GÄLLER "2SB KRAVSPECEFIKATION BELYSNINGSCENTRALER"				
KABELSKÅP	1				VARMFÖRZINKAT IP3MAXHÖJD 1250	KABELSKÅP SAMT ALLA STÅLDETALJER SKA YTBEHANDLAS OCH MÅLAS ENLIGT ROSTSKYDDMÅLNING				
KABELSKÅPSFUNDAM.	1		ENSTO			AV STÅLKONSTRUKTIONER 2Q. FUNDAMENT FÖRSTÄRKT MED EXTRA KORROSIONSSKYDD TYP POLYESTERLACK, RAL 7037.				
MÄT.KABELINSATS	1		ENSTO		IS 4824					
LÅS	2		STOCKHOLMSLÅS(EBR)							
Q20	1	SÄKRINGSLASTFRÅNSKILJARE	ABB		160A					
S40	1	H-0-A OMKOPPLARE	K&N		CA4 A250 VE21					
Q46	1	KONTAKTOR	SCHNEIDER/ABB		125A					
Q47	1	KONTAKTOR	SCHNEIDER/ABB		125A					
Q48	1	KONTAKTOR	SCHNEIDER/ABB		125A					
HR1	1	HJALPRELA + HJALPKONTAKER	ENSTO/ABB		2-POL VÄXL					
F40	1	DVÄRGBRYTARE	ENSTO/ABB		1P, 10A, 10kA, C-KATEGORI					
F43	1	DVÄRGBRYTARE	ENSTO/ABB		3P, 6A, 10kA, C-KATEGORI					
F20	3x1	DIAZEDSÄKRING	ENSTO/ABB		DIII					
F22-33	3x13	DIAZEDSÄKRING	ENSTO/ABB		DII					
					DII					
BC BYGGS KOMPLETT MED RADFÄSTEN, DINFÄSTEN, BERÖRINGSSKYDD OSV			ENSTO/ABB							
SAMTLIGA DELAR/KOMPONENTER I BC FÅR BYTAS UT TILL LIKVÄRDIG PRODUKT, BESTÄLLARE BESTÄMMER LIKVÄRDIGHET										
SC-200	-	ERHÅLLS FRÅN BESTÄLLARE								
EM24	-	ERHÅLLS FRÅN BESTÄLLARE								
ANTENN RUND	-	ERHÅLLS FRÅN BESTÄLLARE								
SP-53S	-	ERHÅLLS FRÅN BESTÄLLARE	ÖVERSPÄNNINGSSKYDD							

30/3-1515-41

-5593.dwg

B	Revidering	DVn	2016-10-17
A	Revidering	CBN	2015-04-15
NR.	ÄNDRING	SIGN.	DATUM




Göteborgs Stad
Trafikkontoret

TRAFIKKONTORET GÖTEBORG
STANDARDRITNING
BELYSNINGSCENTRAL TYP3

ARBETSNUMMER	RITNINGNUMMER	
	363/93-5593	
KONSTRUERAD AV	HANDLÄGGARE	BLAD
SBN	DVN	5
DATUM	FORTS.	REV.
2013-04-08	6	B



SKYLTEN SKALL POPNITAS MED SYRAFAST ROSTFRI OCH TRYCKTÄT POPNIT
 SKYLTEN SKALL LIMMAS MED PL400
 PLASTLAMINAT, SVART TEXT/VIT BOTTEN
 TEXT SKALL VARA CENTRERAD
 FÄSTHÅL 2ST 3,2mm

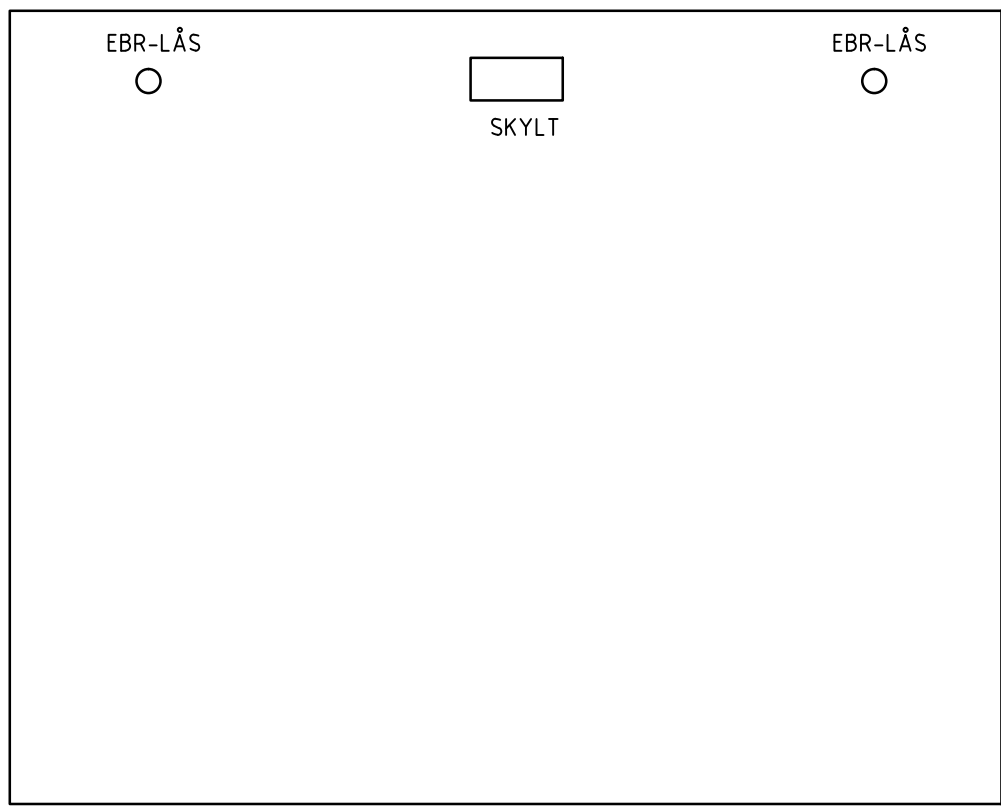

30/3-1515:41
-5593.dwg

<table border="1"> <tr> <td>B</td> <td>Revidering</td> <td>DVn</td> <td>2016-10-17</td> </tr> <tr> <td>A</td> <td>Revidering</td> <td>CBN</td> <td>2015-04-15</td> </tr> <tr> <td>NR.</td> <td>ÄNDRING</td> <td>SIGN.</td> <td>DATUM</td> </tr> </table>	B	Revidering	DVn	2016-10-17	A	Revidering	CBN	2015-04-15	NR.	ÄNDRING	SIGN.	DATUM	 <p>Göteborgs Stad Trafikkontoret</p>	TRAFIKKONTORET GÖTEBORG STANDARDDRITNING BELYSNINGSCENTRAL TYP3		ARBETSNUMMER	RITNINGNUMMER	
	B	Revidering	DVn	2016-10-17														
	A	Revidering	CBN	2015-04-15														
NR.	ÄNDRING	SIGN.	DATUM															
KONSTRUERAD AV	SBN	HANDLÄGGARE	DVN	BLAD	6													
DATUM	2013-04-08	FORTS.	—	REV.	B													

363/93-5593