Göteborgs Stad
Trafikkontoret

Generell tillfällig trafikanordningsplan

TK 12

Ej trafikintensiva vägnätet
Arbete vid vägkant, maxlängd 20 m

Förutsättningar
Minst ett körfält skall vara öppet under arbetets utförande.

Typ av arbete

Vägmarkering
Trädbeskärning
Räckesarbeten
Vägmärkesarbeten
Arbete med trafiksignaler
Arbete med gatubelysning
Beläggningsarbeten
Kantstensarbeten

Skyttelsignal kan ersättas med vakter.

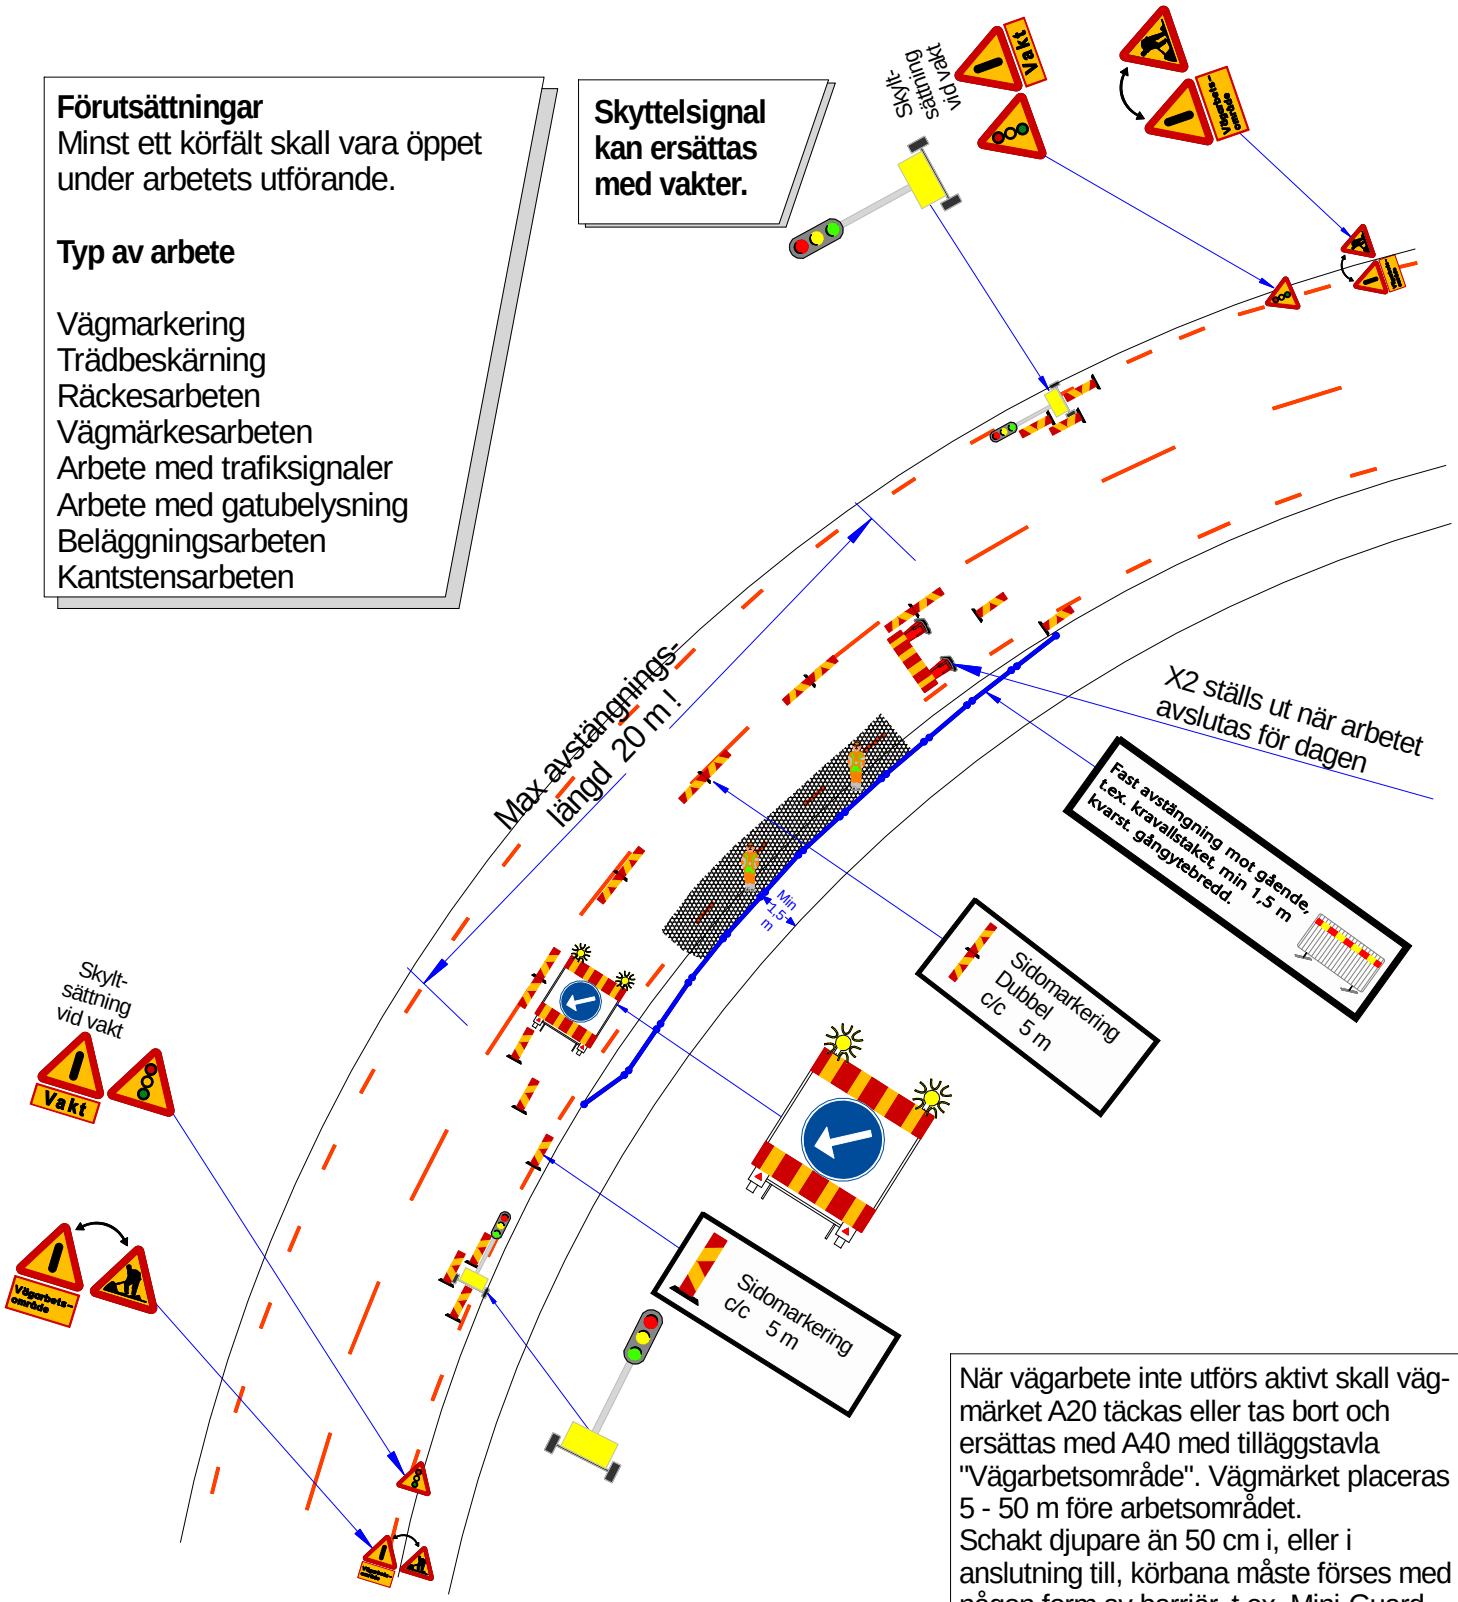

Tillägg till TA-plan enligt
Göteborgs Stad Trafikkontoret

Vid uppsättning av skyltmaterial enligt TA-plan används skyddsfordon Min 3500 kg samt vägmärkesvagn med påbudsmärke D2

När vägarbete inte utförs aktivt skall vägmärket A20 täckas eller tas bort och ersättas med A40 med tilläggstavla "Vägarbetsområde". Vägmärket placeras 5 - 50 m före arbetsområdet.
Schakt djupare än 50 cm i, eller i anslutning till, körbana måste förses med någon form av barriär, t.ex. Mini-Guard som är fast förankrad.

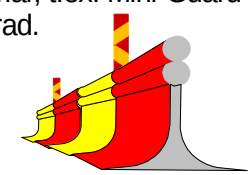

Rev. 13-06-04