




GATUSPÅR **Hindrande arbete**
Som endast trafikeras av spårvagn. Intelligande körfält avstängt



Arbetsområde



Bevakare

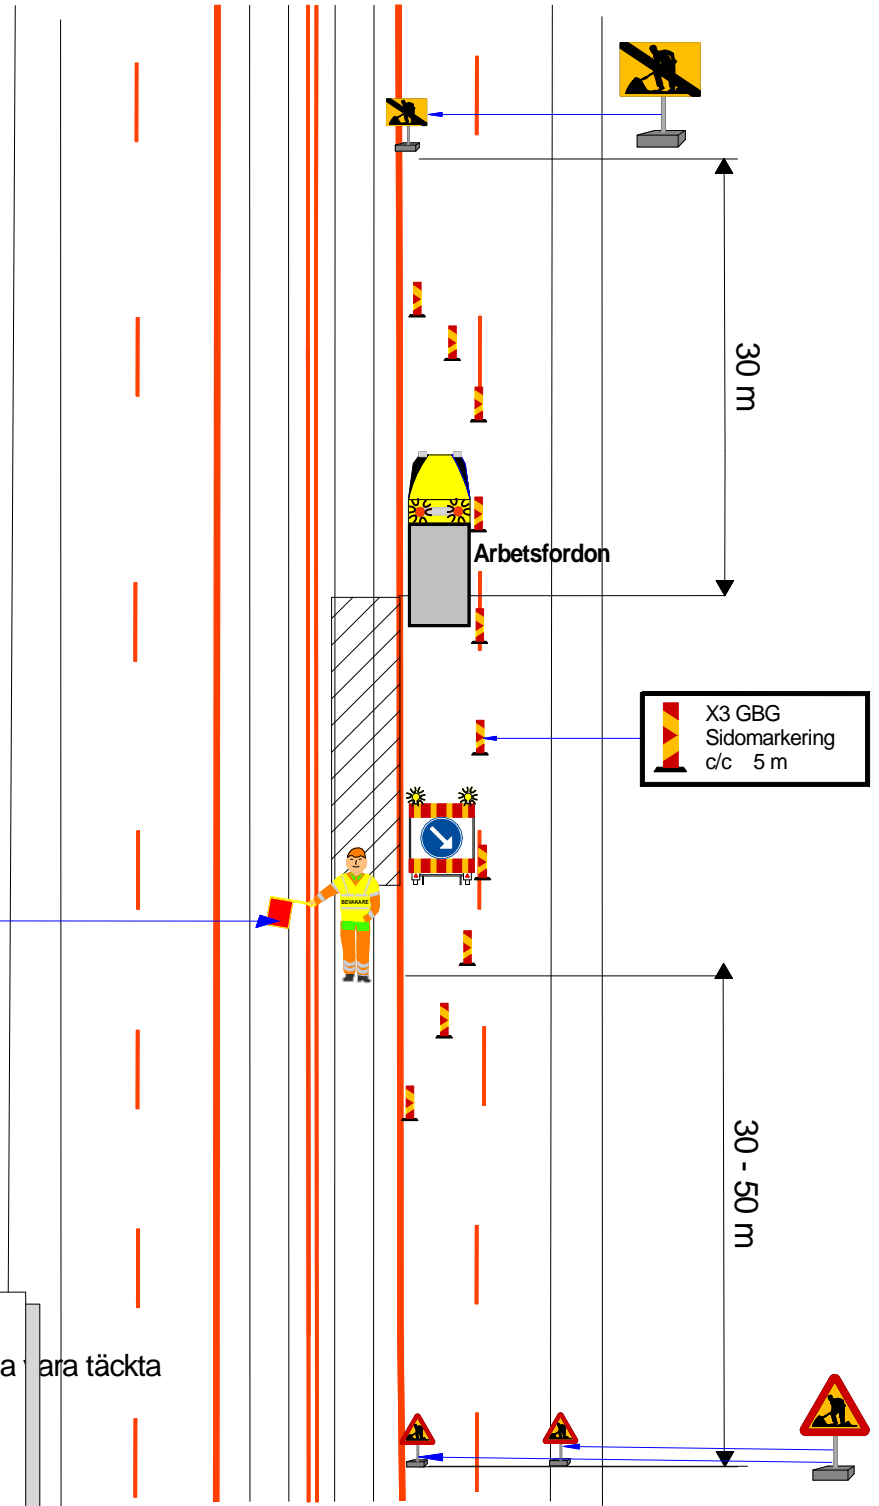

- När arbete ej pågår skall A20 och sluttavla vara täckta eller nertagna.
- Om båda spårriktningarna berörs av arbetet eller används som utrymningsplats skall skyddssignalering/skyddsåtgärder utföras i **båda** riktningarna.

Tillägg till TA-plan enligt



Vid uppsättning av skyltmaterial enligt TA-plan används skyddsfordon
Min 3500 kg samt vägmärkesvagn med påbudsmärke D2