




Gång- och cykelbana

Förutsättningar

Om del av gång- eller cykelbana är avstängd skall det återstående utrymmet vara minst 1,5 m.

Utsättning

Vid utsättning utav avstängningsmaterial skall vakter användas.

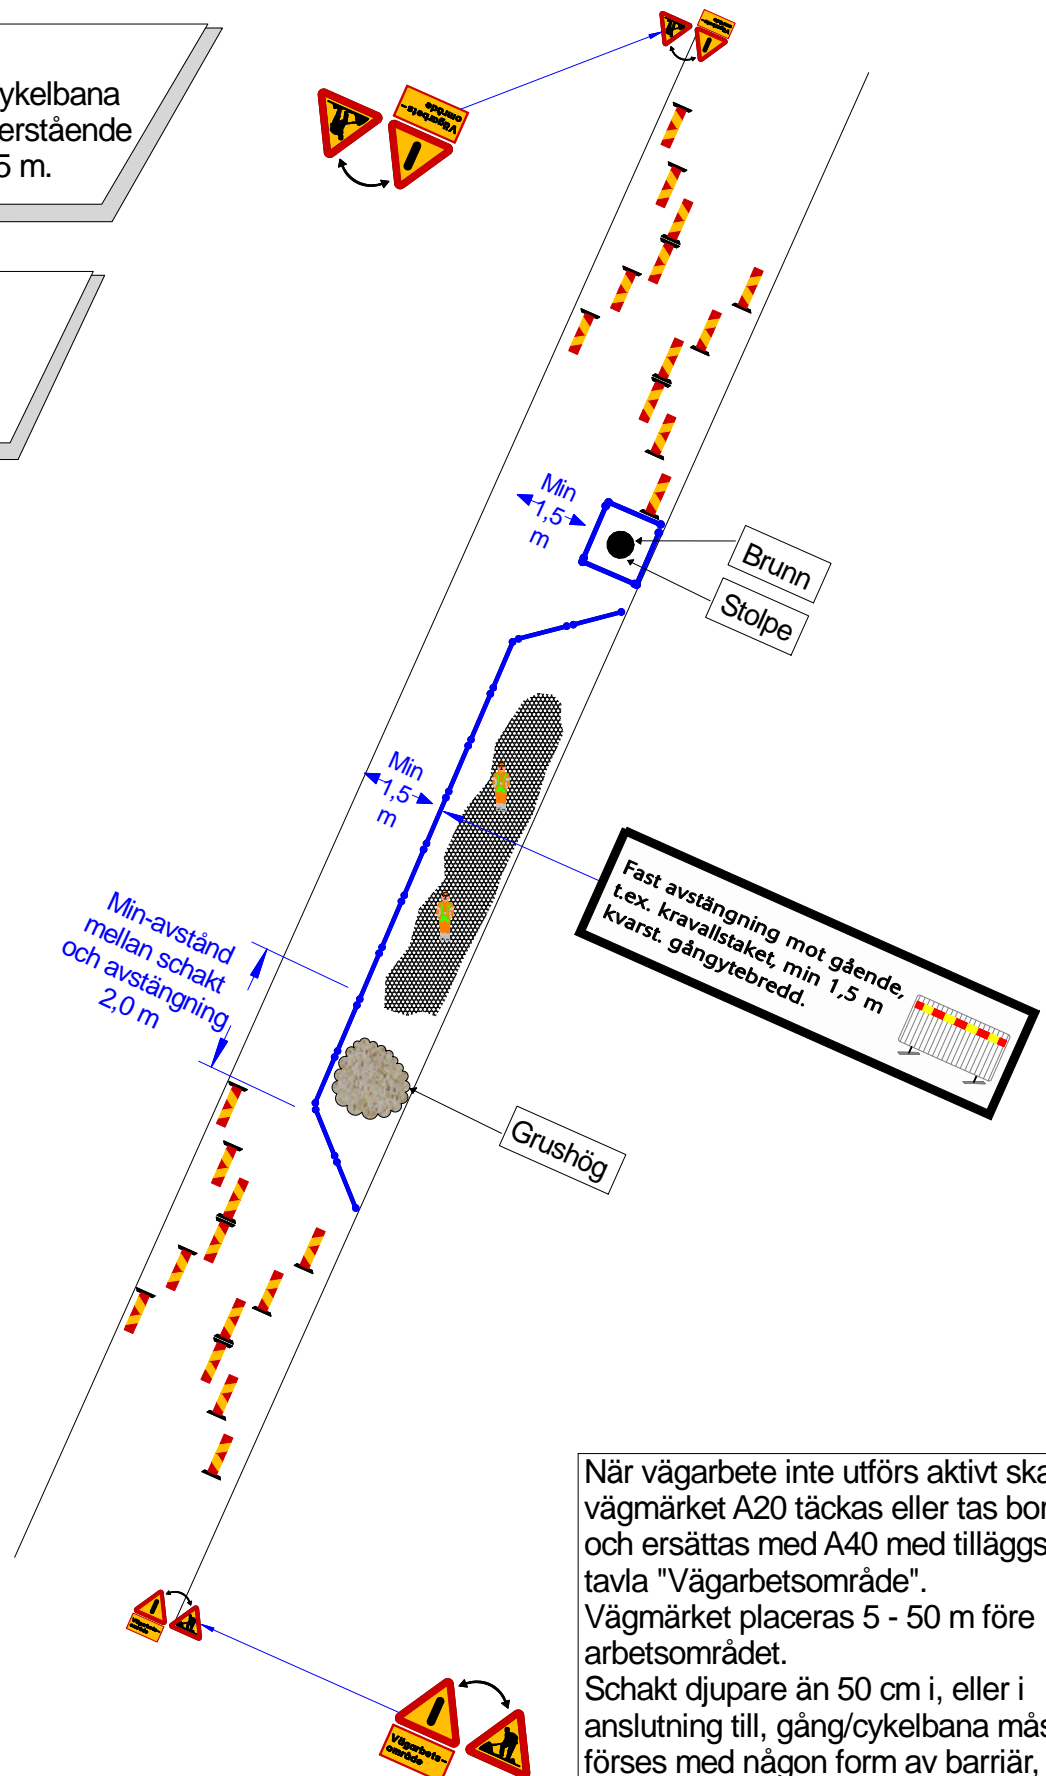

När vägarbete inte utförs aktivt skall vägmärket A20 täckas eller tas bort och ersättas med A40 med tilläggs-tavla "Vägarbetsområde". Vägmärket placeras 5 - 50 m före arbetsområdet.
Schakt djupare än 50 cm i, eller i anslutning till, gång/cykelbana måste förses med någon form av barriär, t.ex. grushög.