


Antal Delnr	Benämning	Artikelnummer	Elektr. rönne	Artikelnummer	Navision	Benämning
1	1					Benämning
1	2					Mastering se standarddrining 21178
1	3					Mastering se standarddrining 21029. Sjagning se standarddrining 20698
1	4					Mastering se standarddrining 21182
22	5	04.15.285				Mastering se standarddrining 21181
1	6	04.15.210				Avspänningssikt rund 22 kg 17,71Mkn
1	7	04.15.300				Ogjelbult
1	7	04.15.300				Ölk med viktslänger
2	8	04.14.055				Bygel för 42mm för
1	9	04.23.483				Viktlina L=10m
1	10	04.16.007				Korsstank
1	11	04.15.162				Lagergåffel för 1/4 linhjul
1	12	04.15.161				Lagergåffel för 1/2 linhjul
3	13	04.15.167				Linhjul D=4,00mm
3	14	04.15.172				Axel för linhjul
1	15	04.15.165				Linhjul D=370mm
1	16	04.15.170				Axel för linhjul
2	17	04.15.110				Link för avspänning
2	18	04.15.105				Tredubbl stank
1	19	04.17.485				Slyfför 42mm L=4,500mm
2	20	04.15.283				Tillsat svikt 18,6kg
1	21	04.15.160				Lagergåffel för linhjul
2	22	04.15.001				Kiklamma för mjuk viktlina
2	23		Elektröl 221010			Slingsolator 2000kg
1	24				Nav BMS57001	Rostfri wire 10mm L=3m
1	25				Nav BMS57001	Rostfri wire 10mm L=600mm
1	26				Nav BMS57001	Rostfri wire 10mm L=600mm
6	27		Elektröl 212121			Kiklamma för rostfri wire 10mm, inklusive kiklamma
1	28	04.15.001				Avspänningsskärma för konaktledning

Tisd-	Avspänningssiktens läge L i mm					
Temp	200 m	300 m	400 m	500 m	600 m	700 m
+4,0	3405	3560	3710	3865	4020	4170
+3,0	3305	3405	3510	3610	3710	3815
+2,0	3200	3250	3305	3355	3405	3455
+1,0	3100	3100	3100	3100	3100	3100
0	3000	2950	2895	284,5	2795	274,5
-1,0	2895	2795	2690	2590	2490	2385
-2,0	2795	2640	2490	2335	2180	2030
-3,0	2690	2490	2285	2080	1875	1670
-4,0	2590	2335	2080	1825	1570	1315

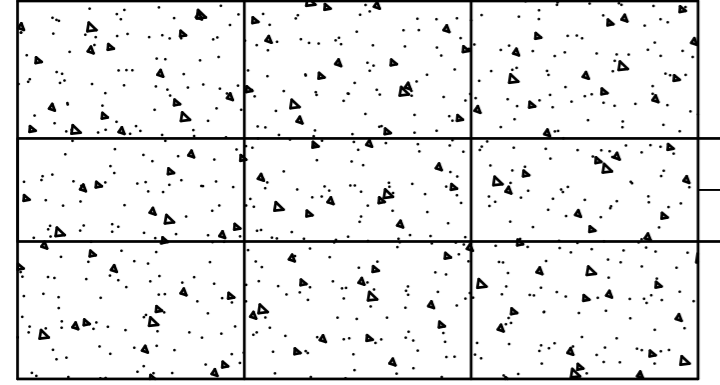

Rev	Upprättad	Rev datum	Rev omfattning	Verkers	Rev datum	Rev godkänd
1/17	21180	2014-12-09		SKALA	1:20	21180

ATKINS
 Aktkins Sverige AB
 Handelsregister IS
 Registrerad i
 Tel: 031 761 9580
 Fax: 031 761 9581
 E-mail: info@atkins.se

Handläggare: **PAKA**
 Verifierad: **IK**
 Utgående: **IK**
 D. Segerdahl
 RITZDORFSTR
 CA

UPPRÄTTAD FÖR: **Göteborgs Stad**
 Trafikkontoret

STANDARDRITNING
 Vikt avspänning för konaktledning
 och bärlina, med tre linhjul
 i stagad stolpe

SKALA: 1:20
 DATABENÄMNING: 21180
 RITNINGSNR: 21180
 REV: 1/17