




## HÅLNING AV RÄLS FÖR SPÅRHÅLLARE

HÅLNING AV 18M SKENA  
Plan skala 1:100

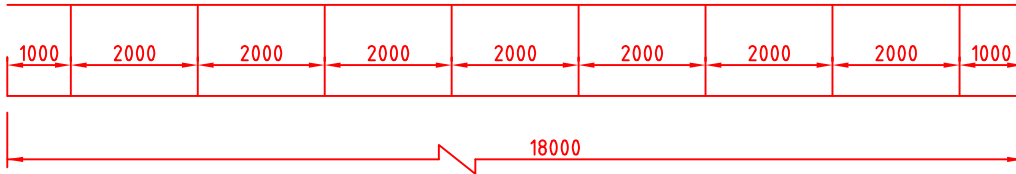

SIDOVY, DETALJ  
Skala 1:4

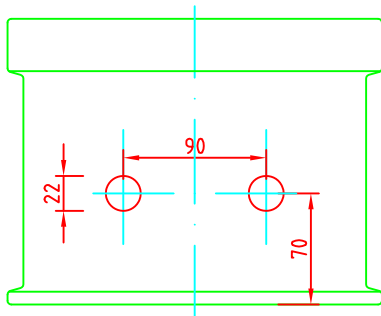

Se TH Kap 2CE1.23   
och 2CE1.24

E		2014-04-15	Justering av text, ändring från TPU till TH		LLj
D		2006-11-24	Kompletterande text		
C		2006-06-01	Kompletterande text		
A		1981-01-21			
Rev litt	Antal rev	Rev datum	Rev omfattning	Verkens rev datum	Rev godkänd

Göteborgs Spårvägar 

Affärsområde Banteknik  
Projekteringssektionen

Rantorget 4  
Box 424, 401 26 Göteborg  
Telefon 031-732 10 00  
Telefax 031-15 96 93

UPPRÄTTAD FÖR



Göteborgs Stad  
Trafikkontoret

Standardritning

Hålning av räls för spårhållare

HANDLÄGGARE		VERIFIERAD	HAFT DEL			
Alberto Pina		PAM				
DWG-FIL	RITAD/KONSTR	NR				
16231 D	P.R					
GODKÄND GÖTEBORG		SKALA	DIARIENUMMER	RITNINGSNR	REV	
1981-01-21 		1:100/1:4		16231	E	