


EXEMPEL PÅ HÅLLPLATSUTFORMNING : Saxade hållplatslägen, med gata bakom plattformen

SKALA 1:200

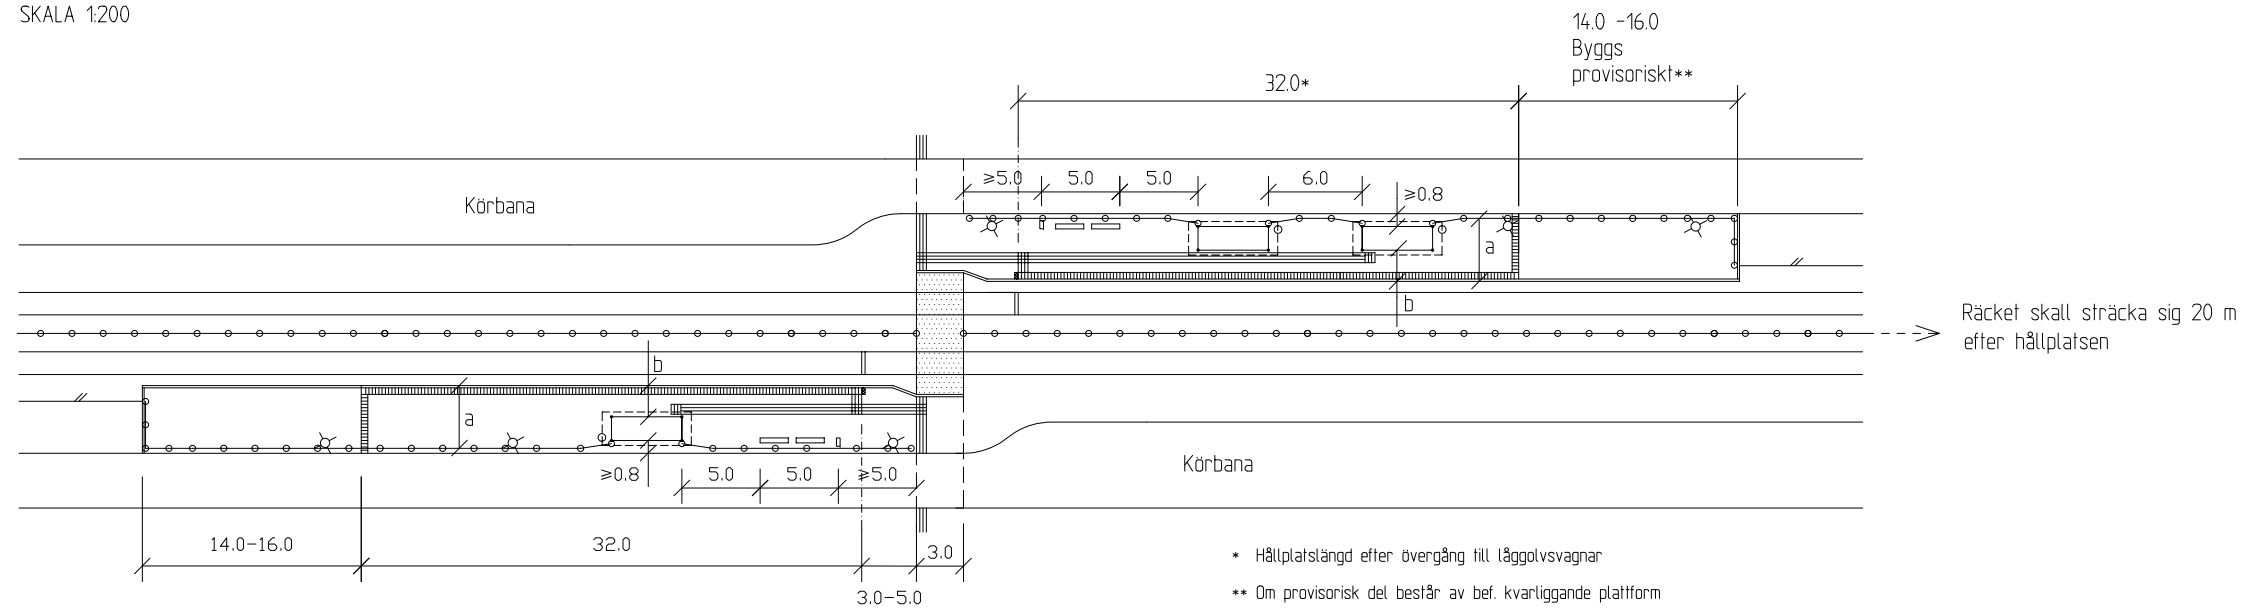

- \* Hållplatslängd efter övergång till läggoltsvagnar
- \*\* Om provisorisk del består av bef. kvarliggande plattform får längsfallet, mellan ny och provisorisk del, inte överstiga 3 %.

HÄNVISNINGAR TPU:

- Utrymmesbehov för spårväg, se ritning nr 363/93-3582
- Dim av plattform av marksten, se C13
- Vänthall typ JCDecaux, se ritning nr 363/93-3559
- Hållplatspelare, se ritning nr 363/93-3560
- Räcke, se C2/B4 och ritning nr 363/93-3584
- Belysning, se A5
- Handkappanpassning, se D6

ANVISNINGAR

GEOMETRISK UTFORMNING

Vid brist på utrymme kan det bli nödvändigt att göra avsteg från minimimåtten. Eventuella avsteg skall godkännas av Trafikkontorets Säkerhetscontroller för varje enskilt fall.

MÖBLERING AV PLATTFORM

Typ och placering av möbler skall ske i samråd med Trafikkontoret. När tillströmning av passagerare sker från flera håll, placeras hållplatspelare på bägge sidor om vänthallen.

YTSKIKT

Ledytor utförs med bredd 0,63 - 0,70 m, beroende på typ av signalplatta.

Val av ytskikt i plattformar bestäms i samråd med Trafikkontoret.

KANTSTÖD

När hållplatsen enbart trafikeras av spårvagn sätts L-stöd utmed perrongdelen. När buss angör hållplatsen sätts TK-stöd eller granitstöd typ GF1.

TECKENFÖRKLARING

- RÄCKE
- ▭ BÄNK, TYP: KNM CITY
- PAPPERSKORG
- ▭ HÅLLPLATSPELARE
- ⚡ BELYSNINGSSTOLPE
- ▭ MUNKSTEN 210x420x70 MM, NATUR
- ▭ MUNKSTEN TYP: LEDMUNKEN 210x210x70 MM, NATUR
- ▭ MUNKSTEN 210x210x70 MM, SLÅTA NATUR
- ▭ MUNKSTEN 210x420x70 MM, MÅLAS/MARKERAS GUL
- ▭ GULA BETONGPLATTOR, TYP HEDARED ELLER PLATSGJUTEN MARKBETONG SOM GENOMFÄRGAS GUL

BREDDER

BREDD	Normal standard	Min
Plattform a	2,8	2,4
Fritt utrymme b	2,8	2,0

Minimimåttet bör endast användas i undantagsfall på mindre hållplatser.

På högtrafikerade hållplatser bör bättre standard än normal standard eftersträvas.

Fritt utrymme gäller för alla typer av hinder; vänthall, stolpar etc.

<b>TRAFIMARK AB</b> Märketingsgatan 10 C 415 02 GÖTEBORG Tel: 031-21 00 33 Fax: 031 84 10 12		LPPRÄTTAD FÖR 
HANDELAGARE Jan-Inge Wallin RITAD/ÄNDRAD SHPL3531 GÖTEBORG 2000-02-01 Jan-Inge Wallin		KVALIFIKATION J-I W KONSTR. AV KS DR RITNINGEN 363/93-3531 REV
STANDARDRITNING Spårvagnshållplats Saxade hållplatslägen Med gata bakom plattformen		SKALA 1:200 (vid A1)