


Spårsektion

Skala 1:20 vid A1

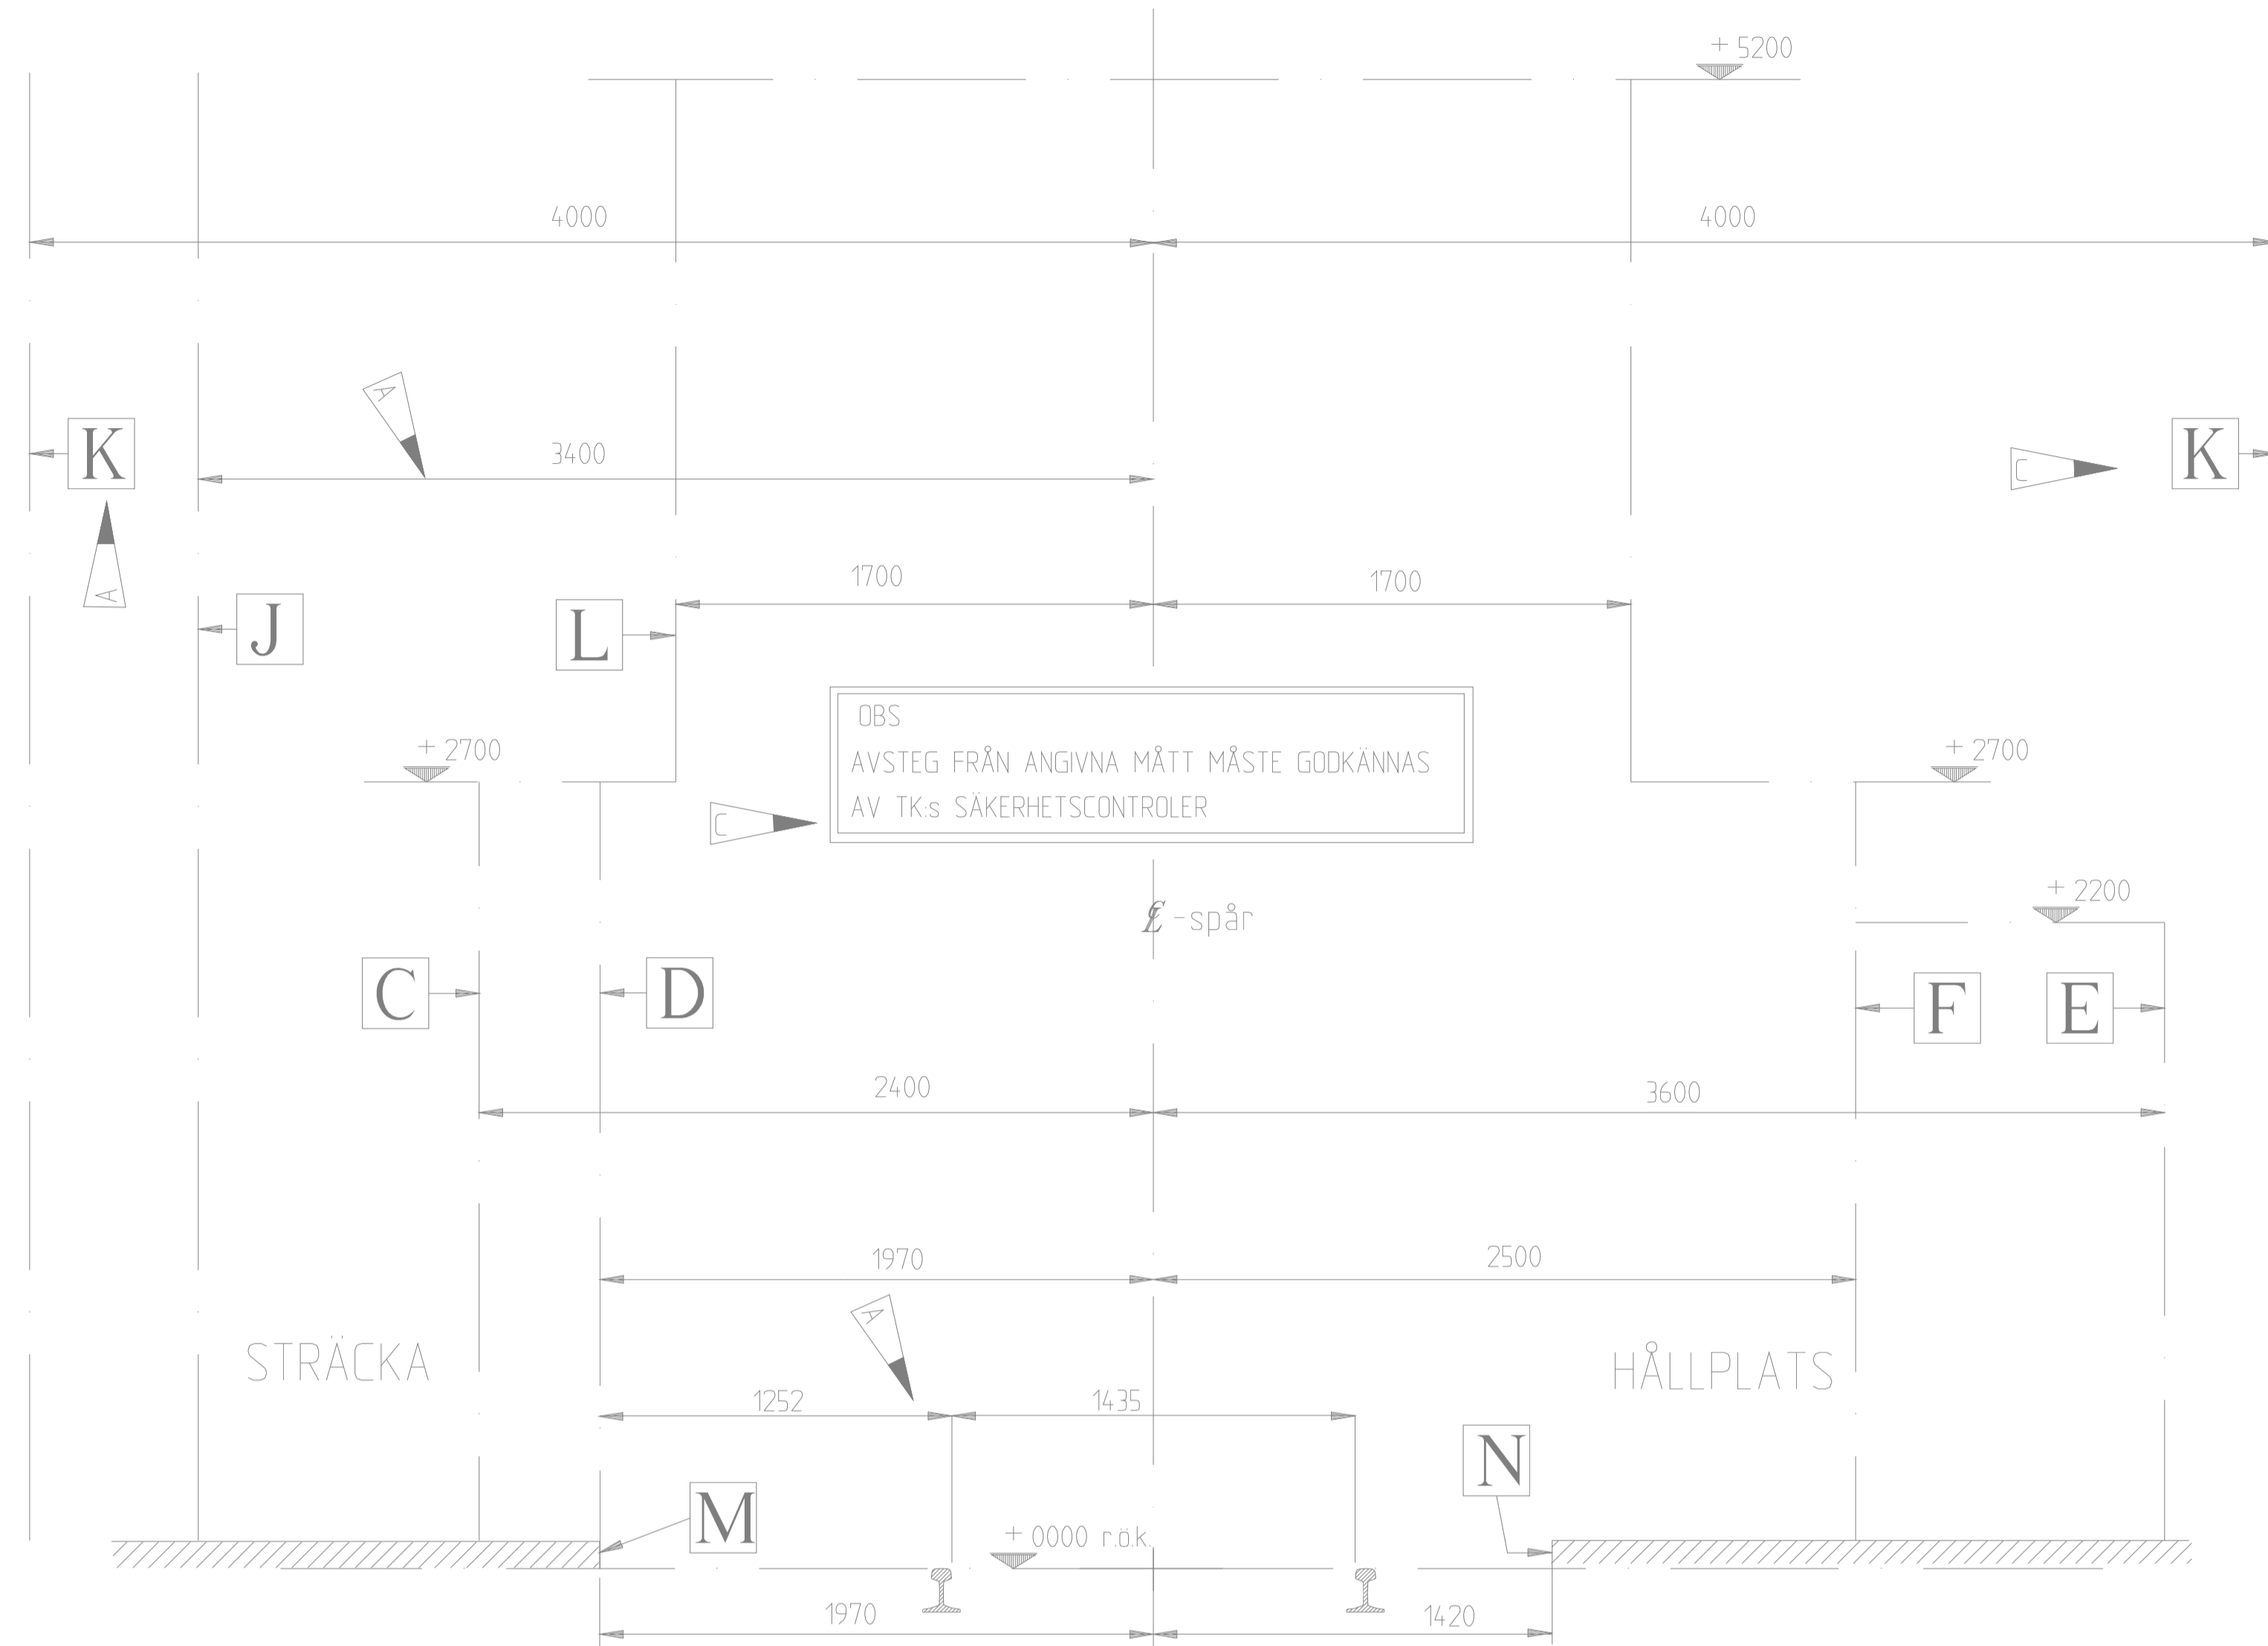



Beteckningar

- På sträcka
- C** Föremål med > 10 m utbredning, t ex stängsel
 - D** Föremål med ≤ 10 m utbredning
 - J** Vegetationsgräns
 - K** Gräns innanför vilket stängsel/räcken och vänthallar jordas
 - C** Längsgående staket/räcken som avgränsar banområde jordas alltid
 - L** Konstruktioner över 2700 mm höjd
 - M** Ev kantstöd
- På hållplats
- E** Föremål med > 10 m utbredning. Dock kan, om plats ej finns, vänthallar o dyl dras in till 3420 mm från centrumlinje spår.
 - F** Föremål med ≤ 10 m utbredning
 - L** Konstruktioner över 2700 mm höjd
 - N** Kantstöd

VAGNUTSLAG

I kurva skall gräns för konstruktionsprofil fria rummet och skyddsutrymmet ökas enligt nedanstående tabell. Vid jämlöpande spår blir ökningen summan av U2 + U3.

Radie	U1	U2	U3
18 m	770 mm	540 mm	370 mm
20 m	710 mm	470 mm	340 mm
22 m	650 mm	410 mm	310 mm
24 m	600 mm	360 mm	280 mm
26 m	560 mm	310 mm	260 mm
28 m	530 mm	270 mm	240 mm
30 m	490 mm	230 mm	230 mm
32 m	460 mm	220 mm	220 mm
34 m	440 mm	190 mm	210 mm
36 m	420 mm	170 mm	200 mm
38 m	400 mm	160 mm	180 mm
40 m	390 mm	150 mm	170 mm
45 m	340 mm	140 mm	150 mm
50 m	310 mm	130 mm	140 mm
60 m	260 mm	110 mm	120 mm
70 m	220 mm	100 mm	110 mm
80 m	210 mm	80 mm	90 mm
100 m	160 mm	70 mm	70 mm
125 m	130 mm	60 mm	60 mm
150 m	110 mm	50 mm	50 mm
200 m	80 mm	40 mm	40 mm
300 m	60 mm	30 mm	30 mm
500 m	40 mm	20 mm	20 mm
1000 m	20 mm	20 mm	20 mm

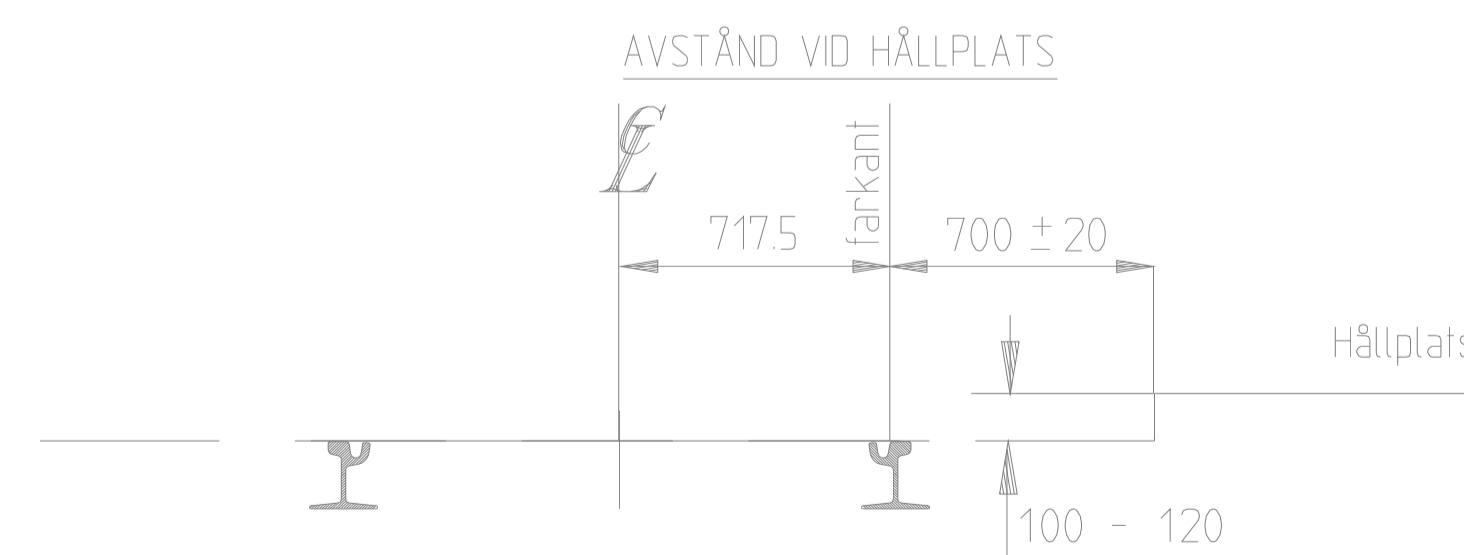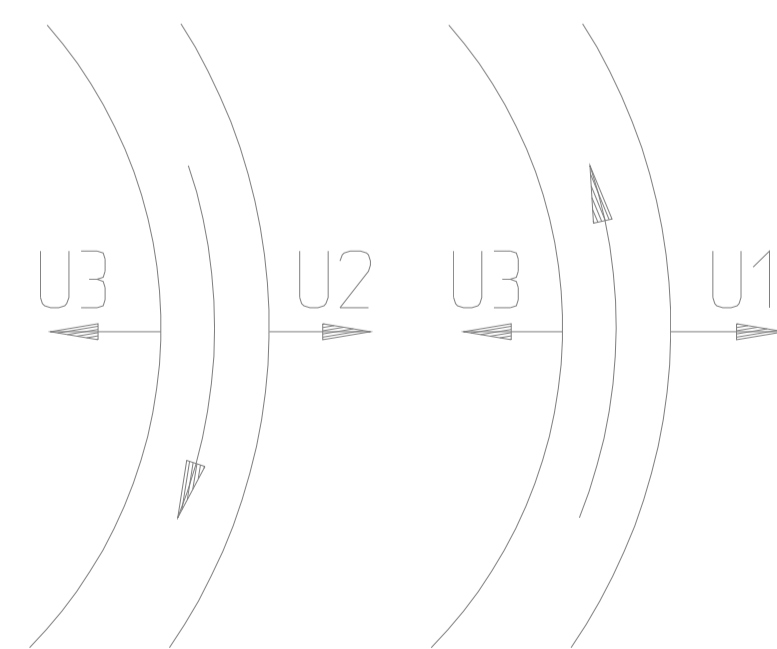

C	3	97-01-15	Text för "K" mm	RA
B	1	96-01-15	Beteckningar	RA
A	3	94-05-21	"K" tillkommer och avstånd	MS
Rev	Antal	Rev datum	Rev omfattning	Verkens rev datum
Rev	Antal	Rev datum	Rev omfattning	Rev godkänd
GÖTEBORGS GATU AB TEKNIK BOX 1086 405 23 GÖTEBORG TEL 031/62 80 00			UPPRÄTTAD FÖR TRAFIK KONTORET GÖTEBORGS STAD	
HANDELAGGARE MICHEL SIMONVITS 031/628340			KVALSAKRAD	
RITAD/DWS-PL KONSTR. AV MSSPARUT			UNR 363/93	
GODKÄND GÖTEBORG 93-12-01			SKALA 1:20 vid A1	
			OBJEKTSNR 363/93-3582	
			RITINGSNR 363/93-3582	
			REV C	