

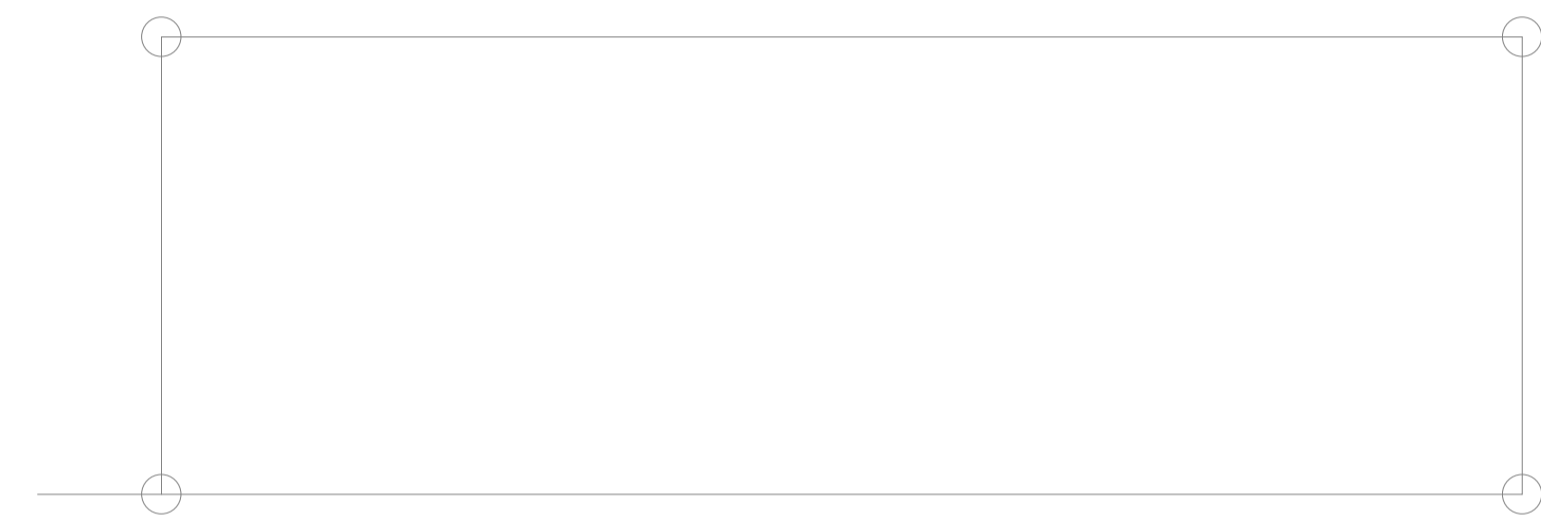




# Typ bred

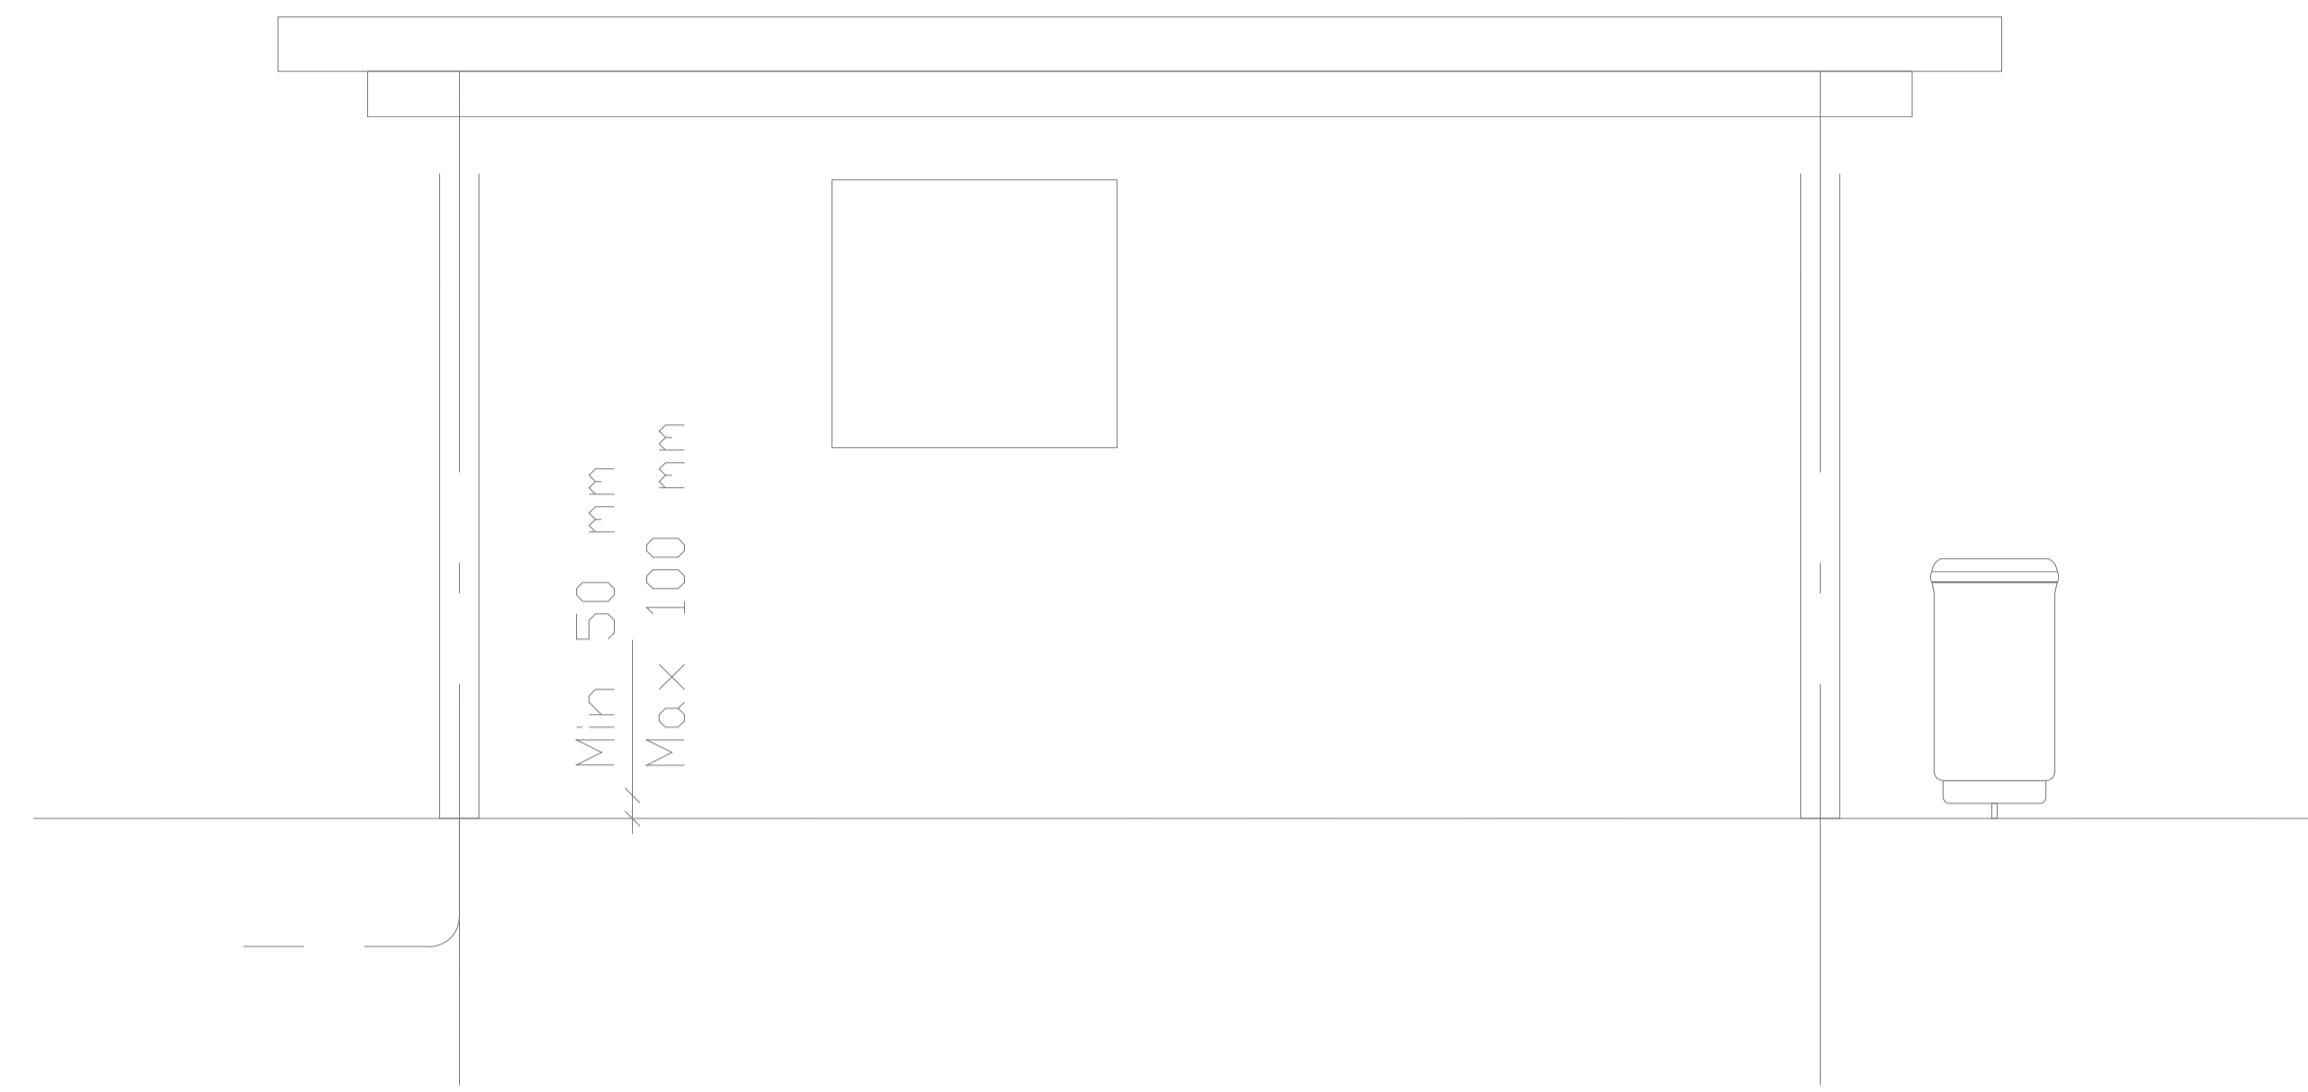


Koordinatsättningspunkt  
på planritning

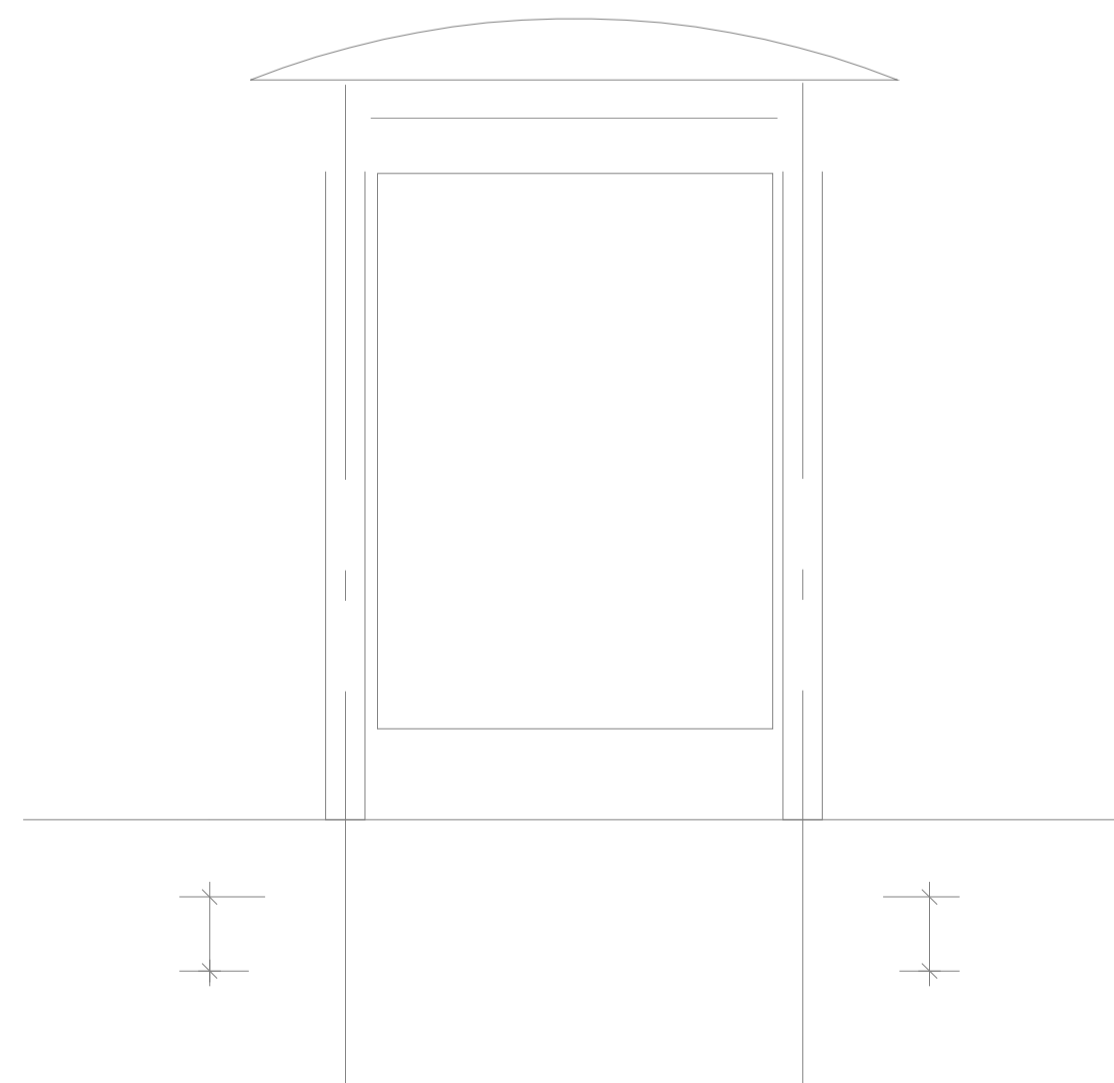

# Typ smal

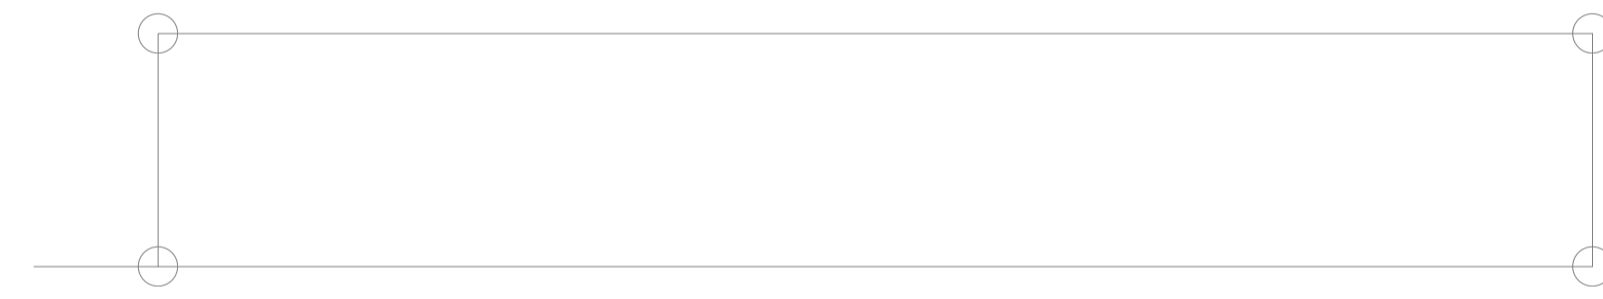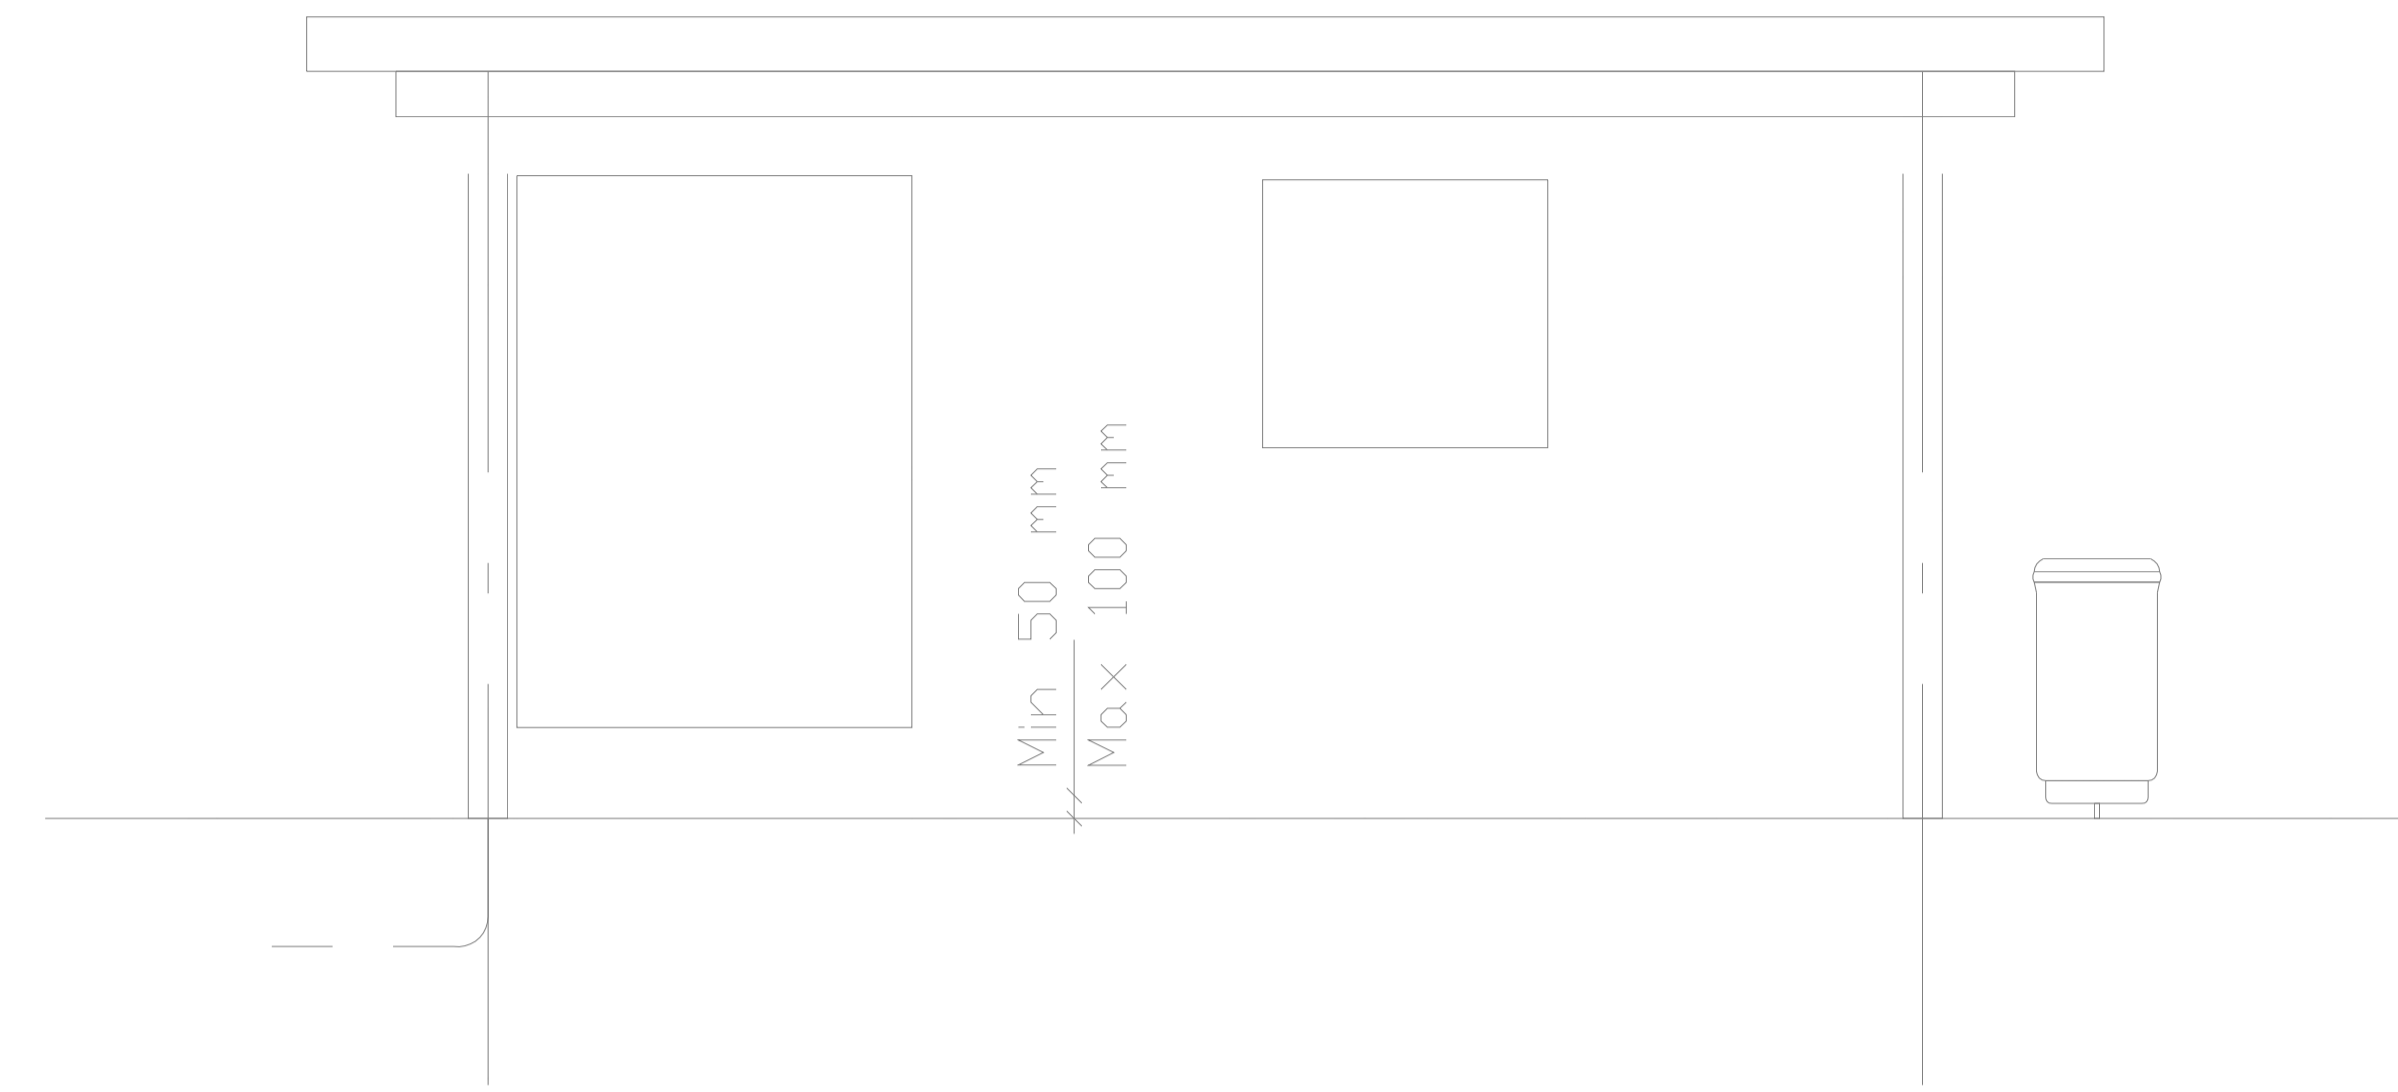

Koordinatsättningspunkt  
på planritning

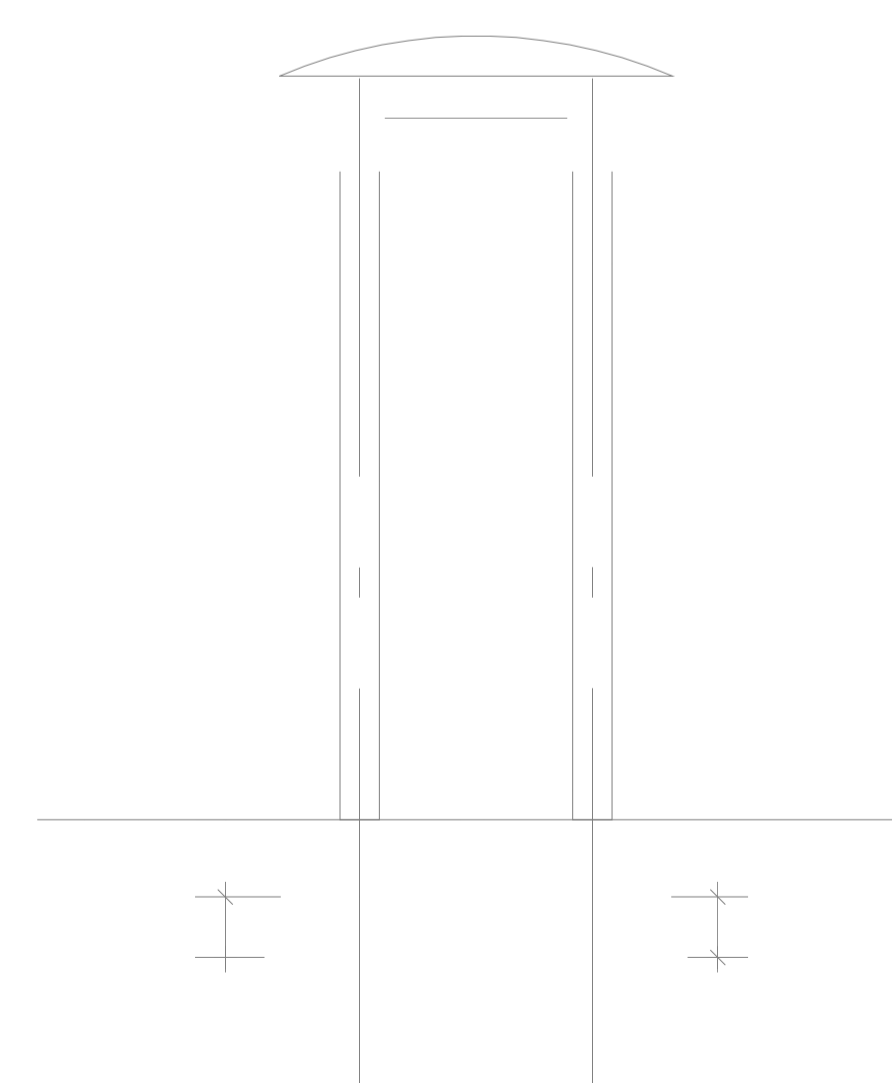

HANDLAGGARE RITAD/ÖVIG-FIL GÖCKAND GÖTEBORG		KVAL SAKRAD KONSTR. AV IDNR	
SKALA 1:25 vid A1		OBJEKTSNR 363/93-3559	
RITINGSNR 363/93-3559		REV	
<b>Jan-Inge Wallin</b>			

UPPRÄTTAD FÖR  
**TRAFIK  
 KONTORET  
 GÖTEBORGS STAD**

**STANDARDRITNING**  
 VÄNTHALL  
 Typ JCDECAUX, SMAL OCH BRED