



PLATTFORM OCH GÅNG- OCH CYKELBANA SEPARERADE SKALA 1:200

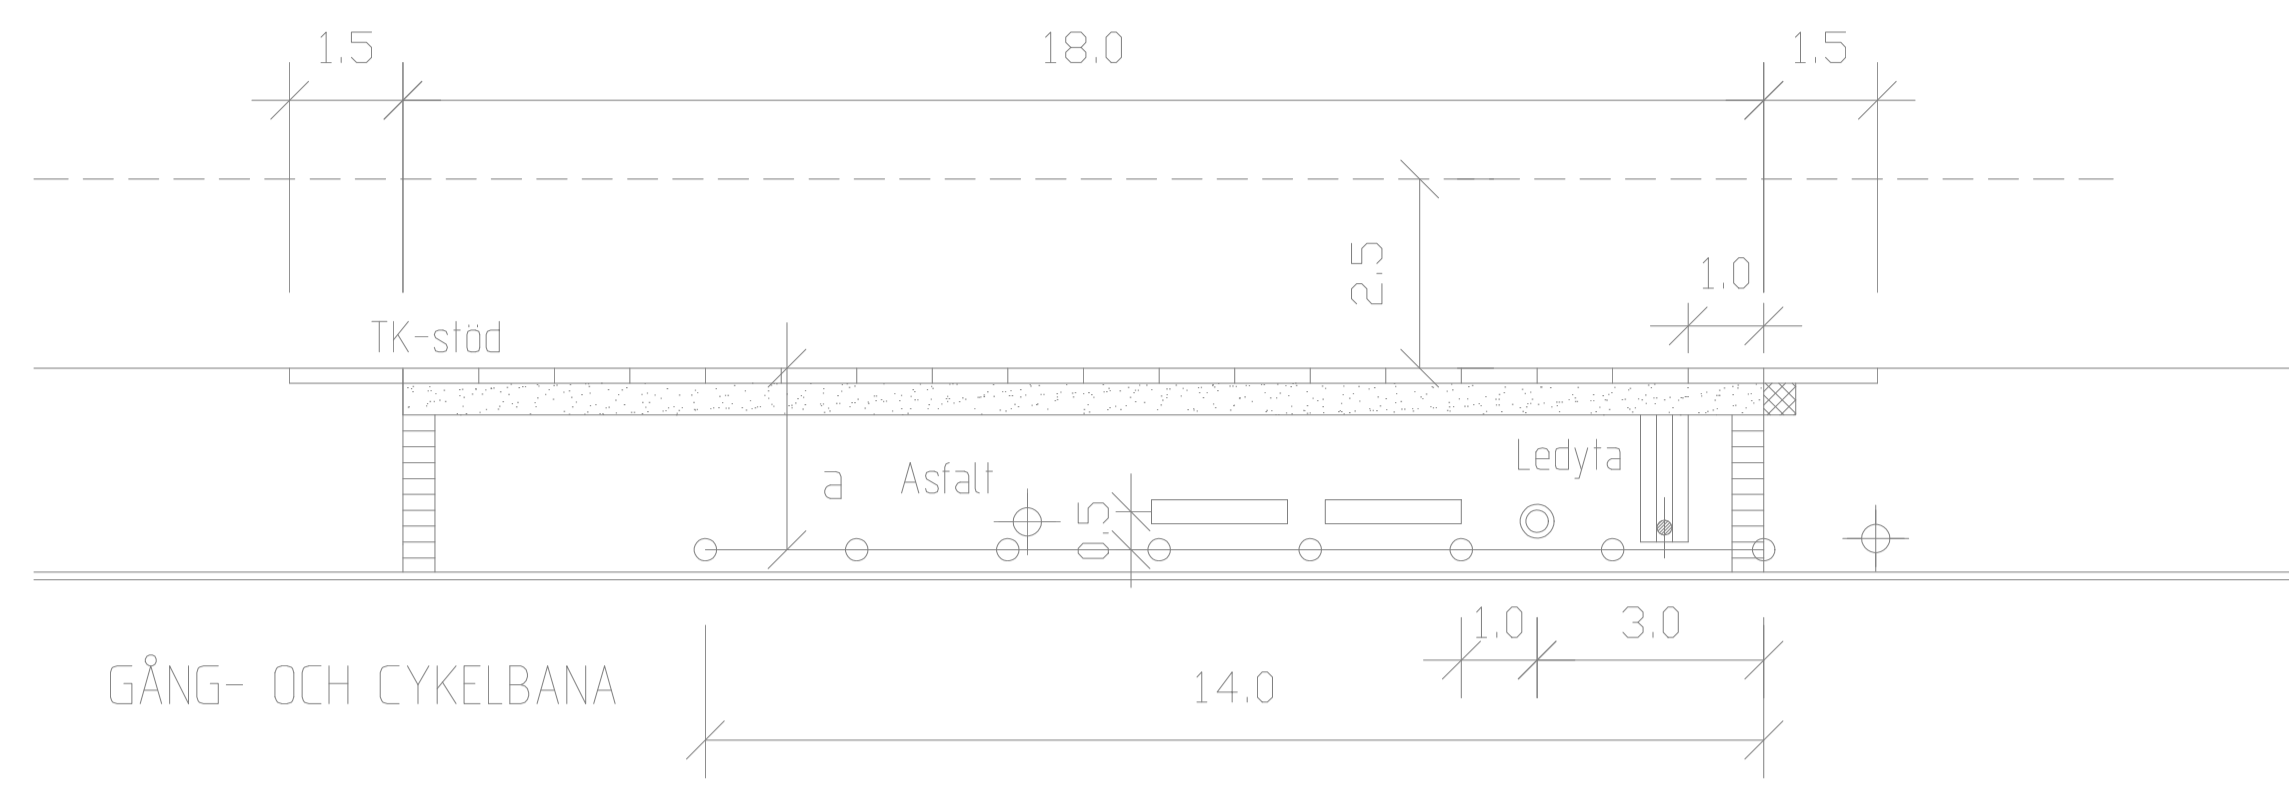


TECKENFÖRKLARING

- RÄCKE
- BÄNK
- PAPPERSKORG
- HÅLLPLATSPELARE
- HÅLLPLATSSSTOLPE
- BELYSNINGSSTOLPE
- MUNKSTEN 210x420x70 MM, SLÄTA NATUR
- MUNKSTEN TYP: LEDMUNKEN 210x210x70 MM, NATUR
- MUNKSTEN 210x210x70 MM, SLÄTA NATUR
- MUNKSTEN 105x210x70 MM, OCKRA I FÖRBAND
- KONTRASTMARKERING, VIT STEN, BREDD 350-420 MM
- HÅLLMÄRKE, GUL MARKSTEN/MARKERING STORLEK CA 400X400 MM

PLATTFORM OCH GÅNG- OCH CYKELBANA SEPARERADE SKALA 1:200
Vänthall övriga

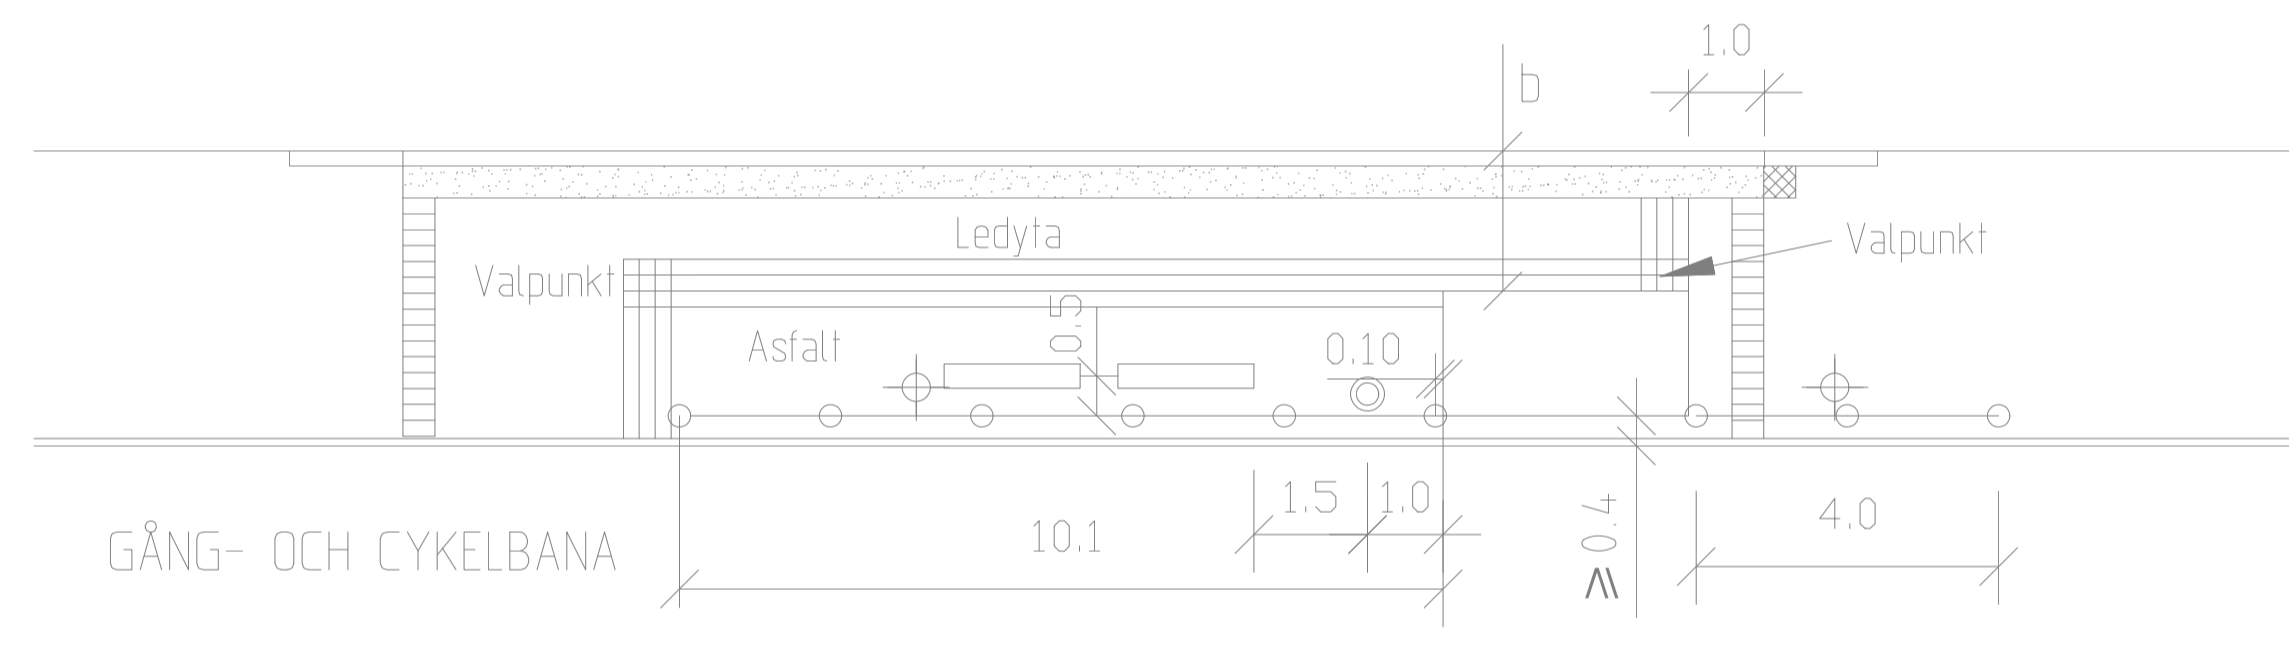

PLATTFORM OCH GÅNG- OCH CYKELBANA SEPARERADE SKALA 1:200
Vänthall typ JCDecaux

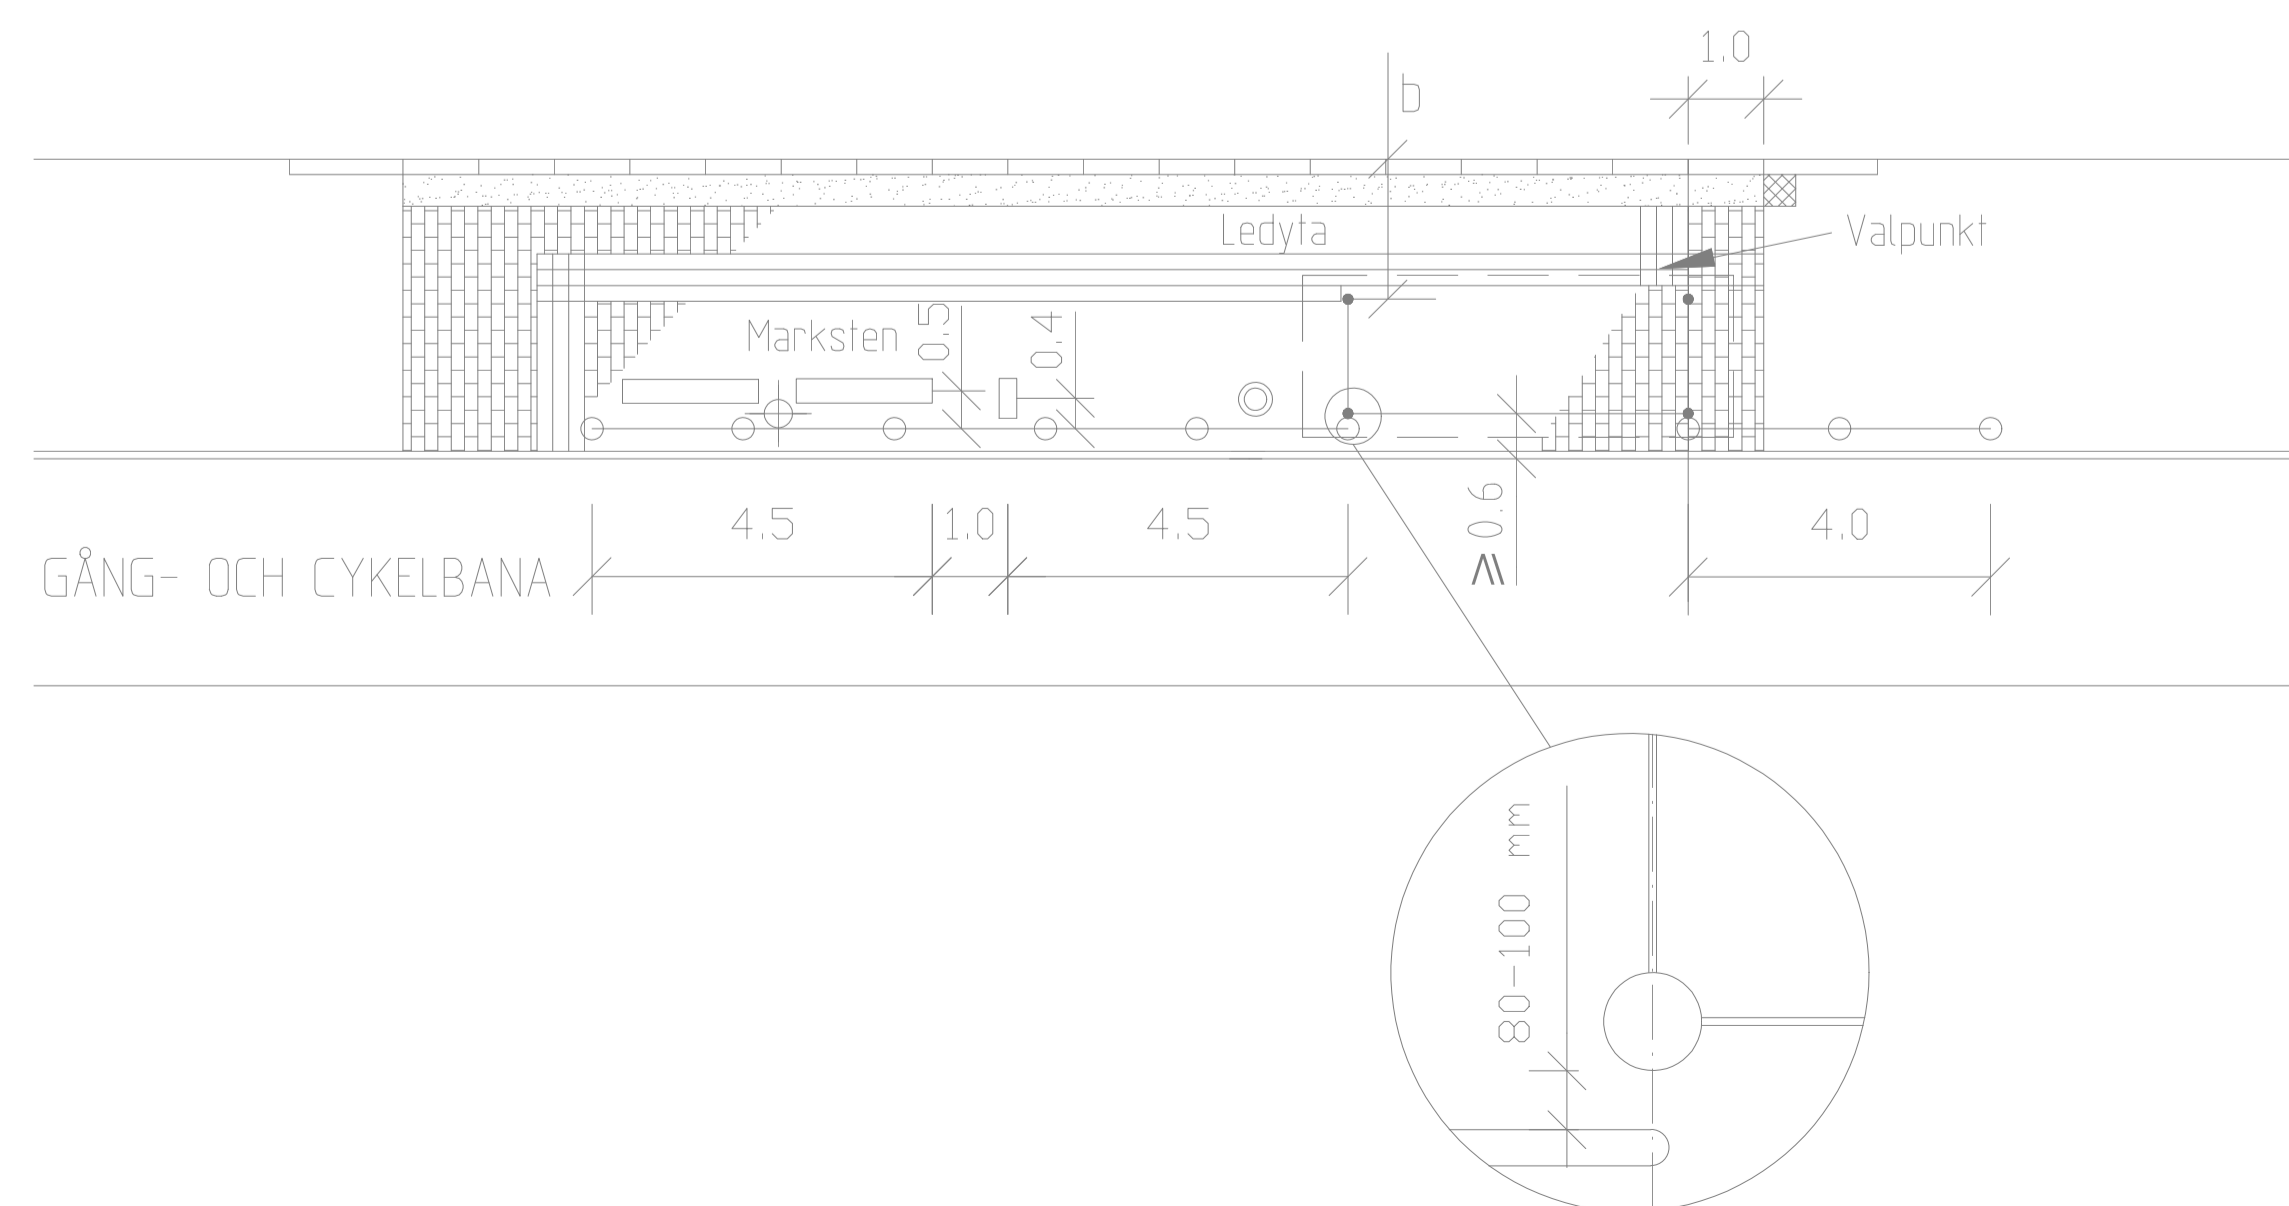

HÄNVISNINGAR

TPU:

- Val av kantstöd, se C1
- Kantstöd typ TK, se ritning nr 363/93-4557
- Dim av överbyggnad, se C8
- Dim av plattform av marksten, se C 13
- Tvärfall, se C6
- Busshållplats platsgjuten markbetong, se ritning nr 363/93-3564
- Handkappanpassning, se D6
- Vänthall typ JCDecaux, se ritning nr 363/93-3559
- Hållplatspelare, se ritning nr 363/93-3560
- Räcke, se C2
- Belysning, se A5

BREDDER BUSSHÅLLPLATS

BREDD*	Standard	Min
a	2,4	2,15
b	1,85	1,5

* Vid ytskikt av marksten anpassa bredden till hela plattform.

ANVISNINGAR

GEOMETRISK UTFORMNING

Vid brist på utrymme kan det bli nödvändigt att göra avsteg från minimimått. Eventuella avsteg skall godkännas av Trafikkontoret för varje enskilt fall.

MÖBLERING AV PLATTFORM

Typ och placering av möbler skall ske i samråd med Trafikkontoret, se kontaktlista TPU A1.

YTSKIKT

Ledytor/signalytor skall ha kontrasterande färg gentemot angränsande ytor.

Ledytor utförs med bredd 0,63 - 0,70 m, beroende på typ av signalplatta. Utrymmet mellan platttrad utmed plattform och ledyta skall vara $\geq 0,63$ m.

Val av ytskikt i plattformar bestäms i samråd med Trafikkontoret.

C	2004-02-01	Kontrastmarkering, Hållmärke, Vänthall flyttad 1 m		J-I W
B	2003-02-01	ALLMÄNT		J-I W
A	2000-01-17	ALLMÄNT		J-I W
REV.	ANT.	REV. DATUM	REV. AVSER	VERKS REV. DAT.
		UPPRÄTTAD FÖR 		
HANDELAGGARE KS		VERIFIERAD J-I W		Busshållplats Plattform och gc-bana separerade Utformning, möblering
RITAD/DWG-FL -3592		KONSTR. AV KS		
GODKÄND GÖTEBORGS 99-11-03 Jan-Inge Wallin		SKALA 1:100 vid A1		RITNINGNR 363/93-3592