



SÄTTNING I HORIZONTAL YTA, ÄVEN FÖR GAT- OCH MARKSTENSYTA

SKALA 1:20

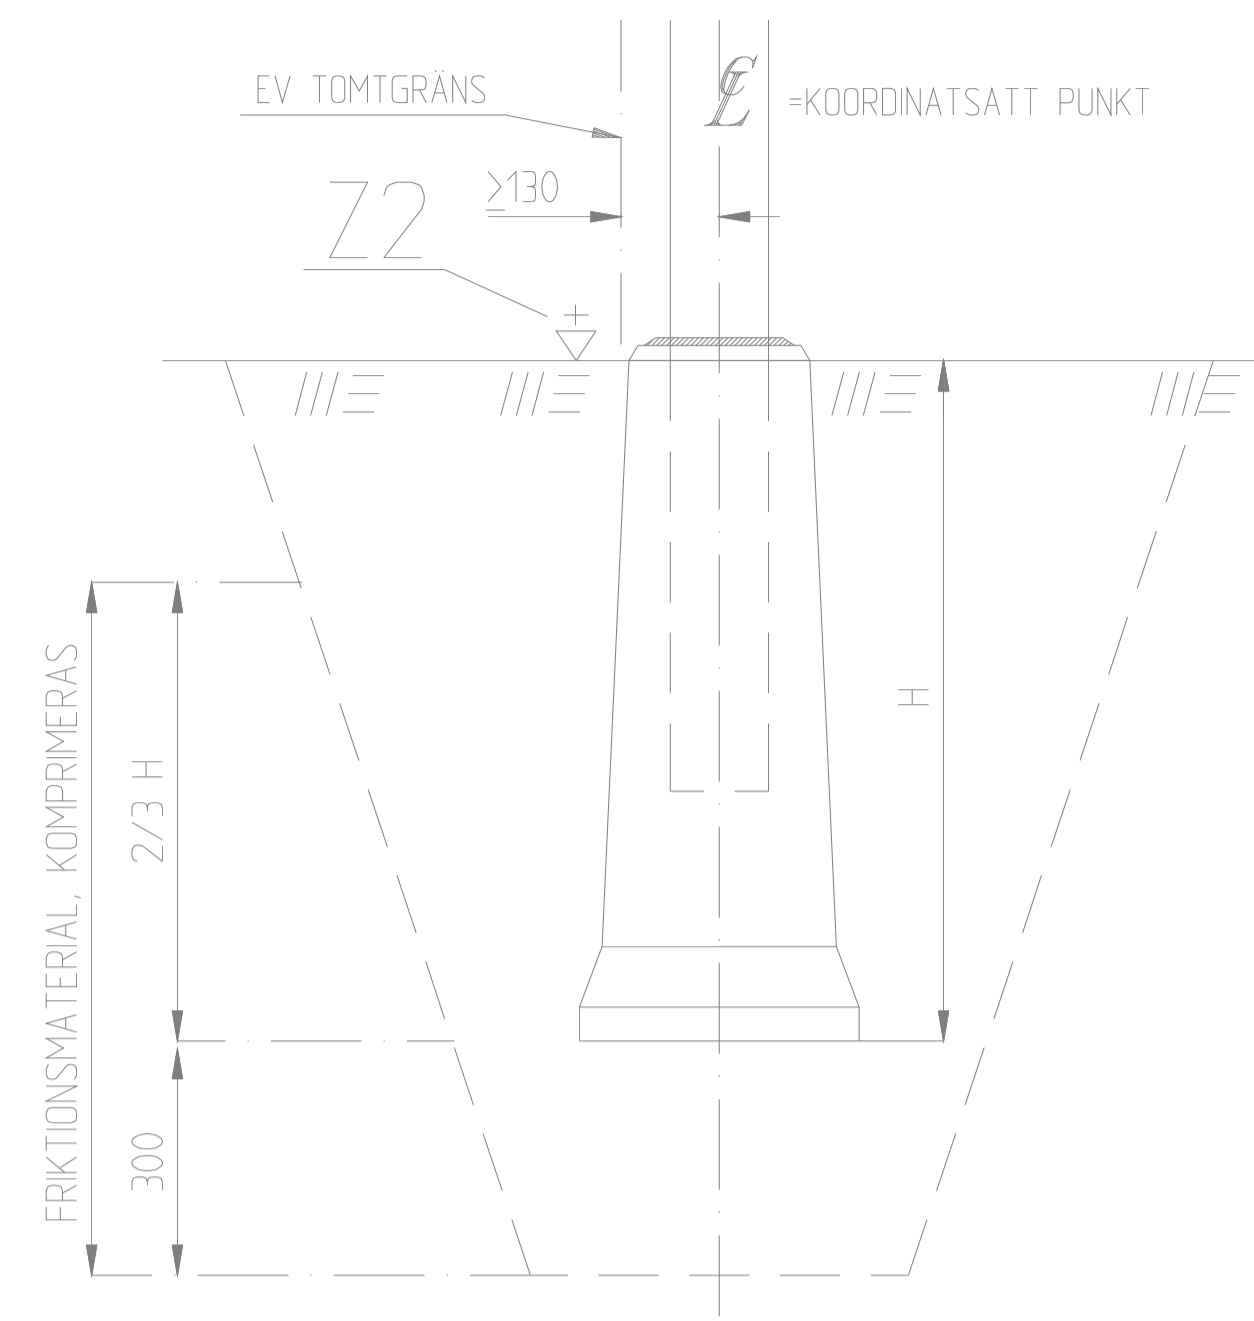

SÄTTNING I SLÄNT

SKALA 1:20

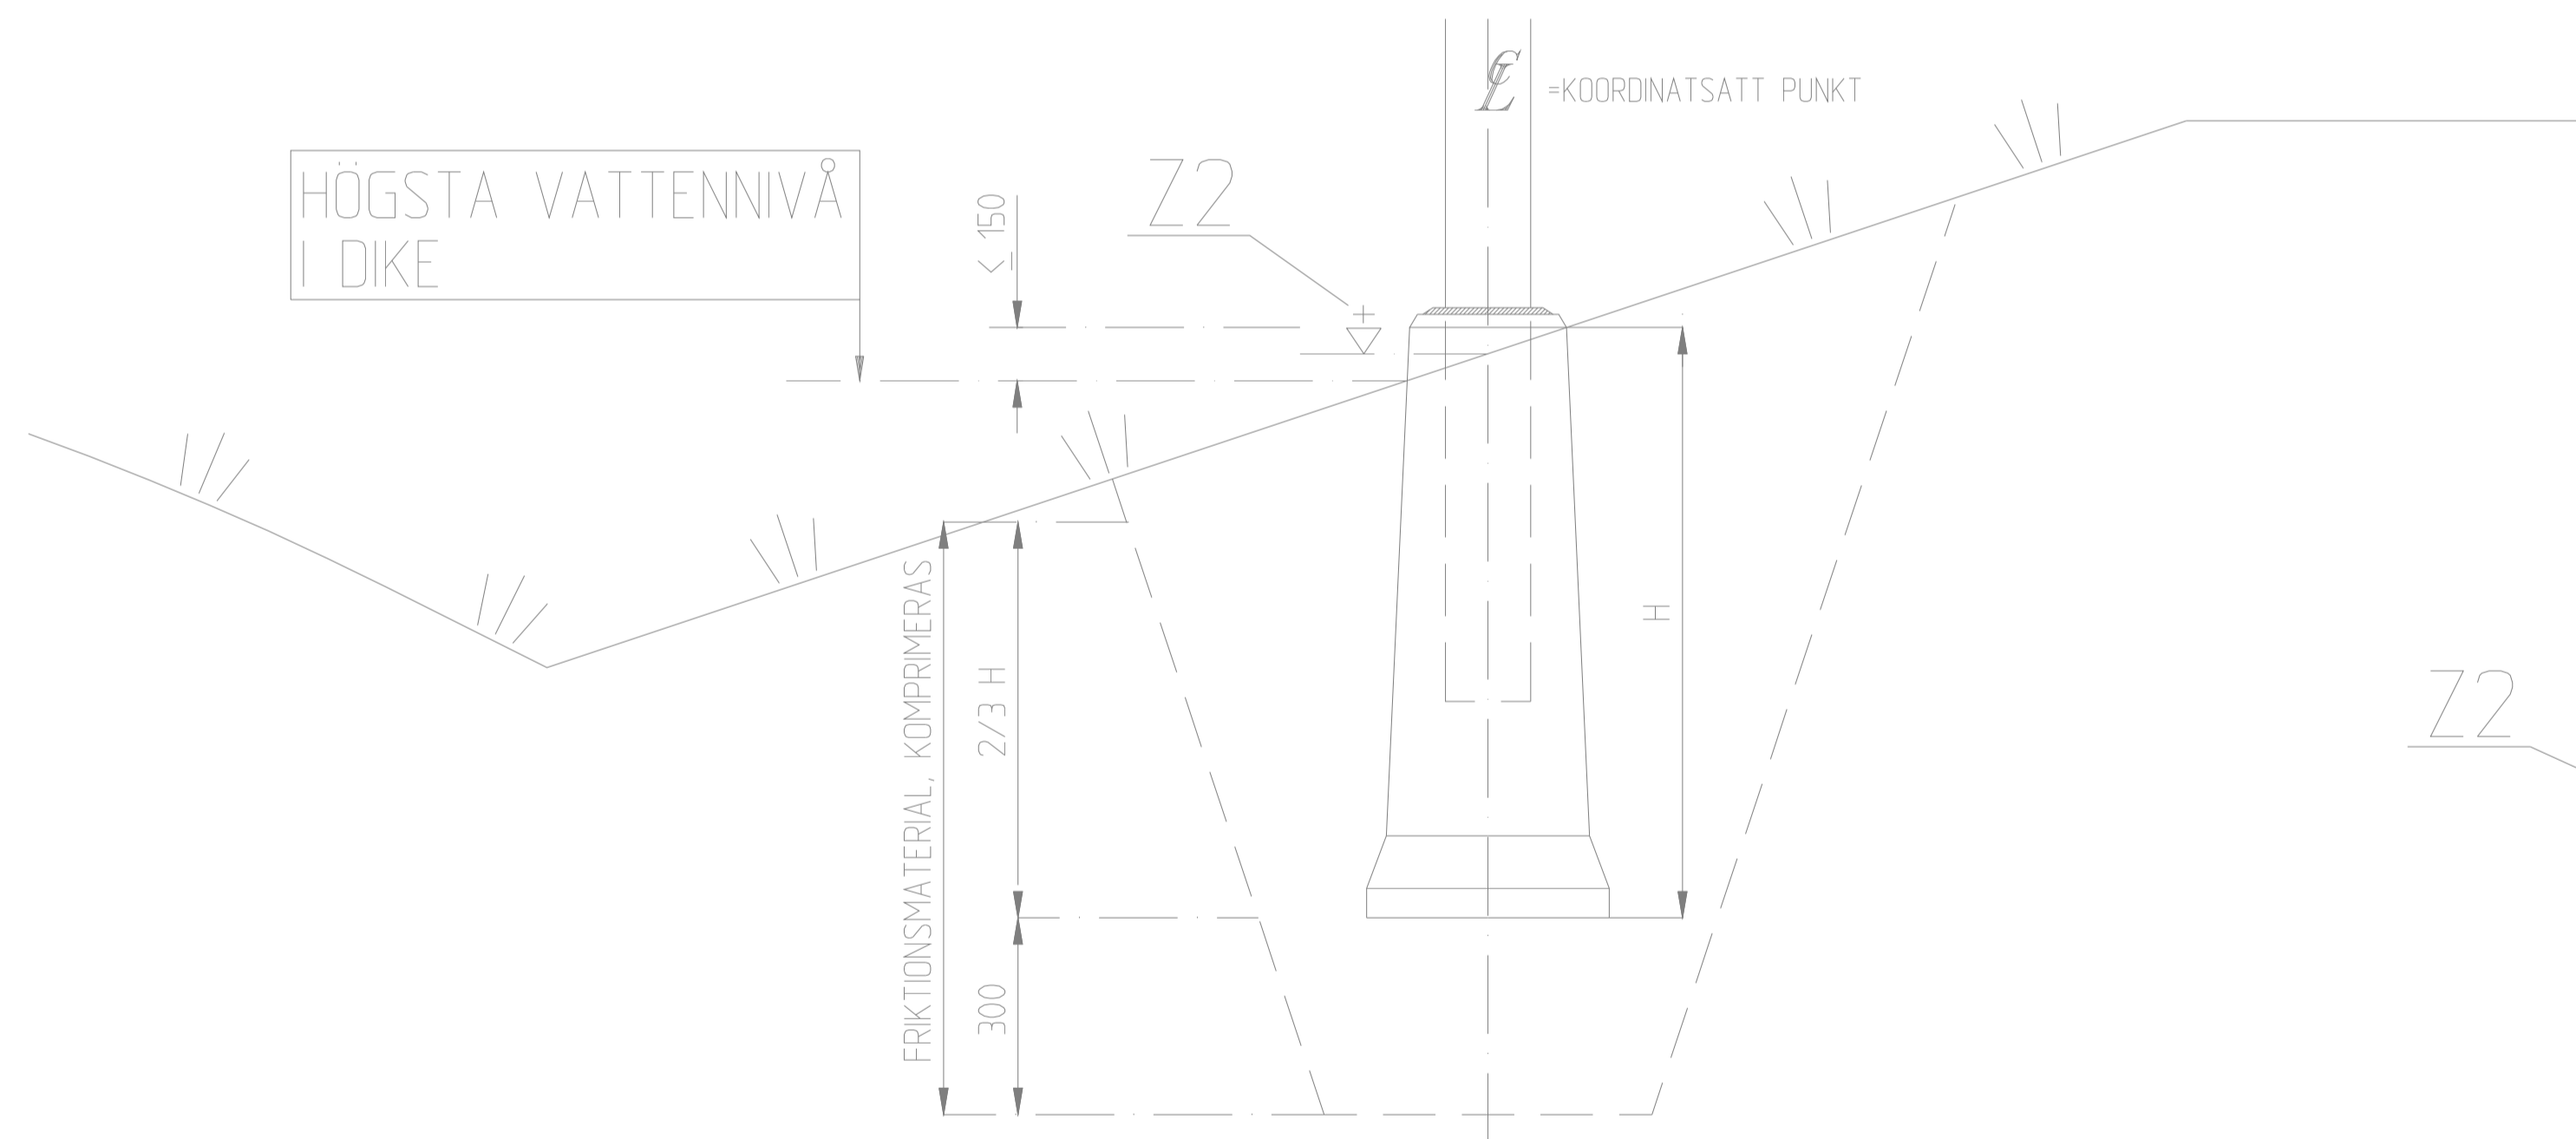




FUNDAMENTHÖJD:
HELA DEN AVFASADE DELEN AV BETONGEN SKALL VARA ÖVER FÄRDIG MARK, ±10 MM.

Z2 = FÄRDIG MARKHÖJD VID FUNDAMENTET.
DESSA HÖJDER REDOVISAS I TABELL PÅ LEDNINGSPLANEN.

H = SCHAKTDJUP FUNDAMENT

Vid sättning i lättklinker, se ritn 363/93-5544.

FUNDAMENT FÅR EJ PLACERAS I DIKESBOTTEN.
VID KONFLIKT FLYTTAS DIKET UT KULVERTERAS FÖRBI FUNDAMENTET.

 GATUBOLAGET	GÖTEBORGS GATU AB TEKNIK BOX 1086 405 23 GÖTEBORG TEL 031/62 80 00		UPPRÄTTAD FÖR  GÖTEBORGS STAD TRAFIKNÄMNDEN	
	HANDLÄGGARE BERTIL MAGNUSSON		KVAL SÄKRAD	
RITAD/DWG-FIL RABELF	KONSTR. AV RA	DNR 363/93	STANDARDRITNING BELYSNINGSFUNDAMENT OCH TRAFIKSIGNALFUNDAMENT SÄTTNING AV-	
GODKÄND GÖTEBORG 93-12-01			SKALA 120 vid A3	OBJEKTSNR RITNINGSNR 363/93-4503
				REV