

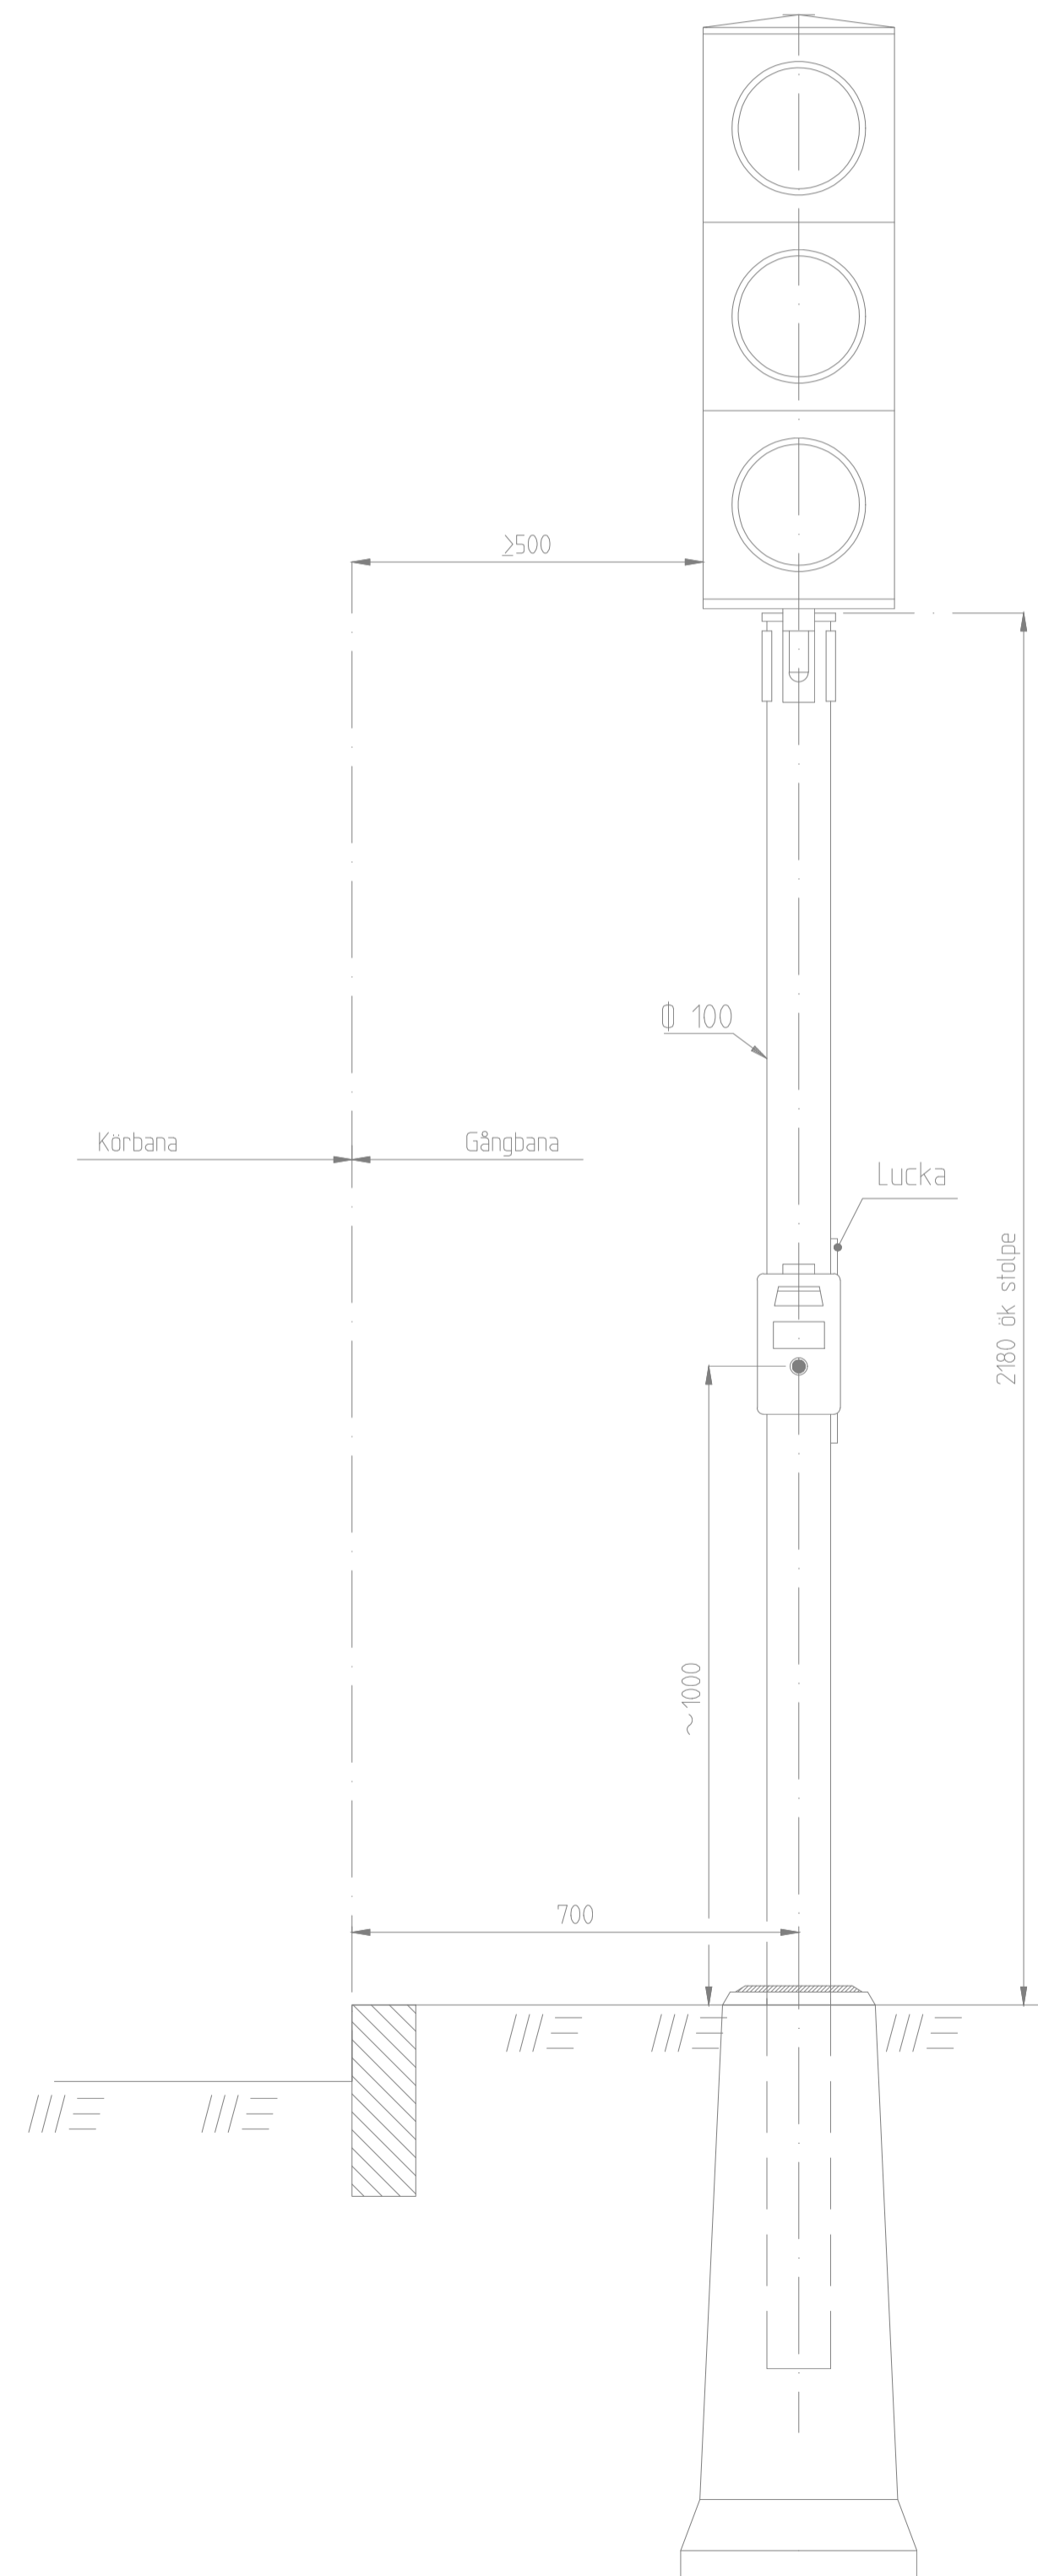


FORDONSSIGNAL

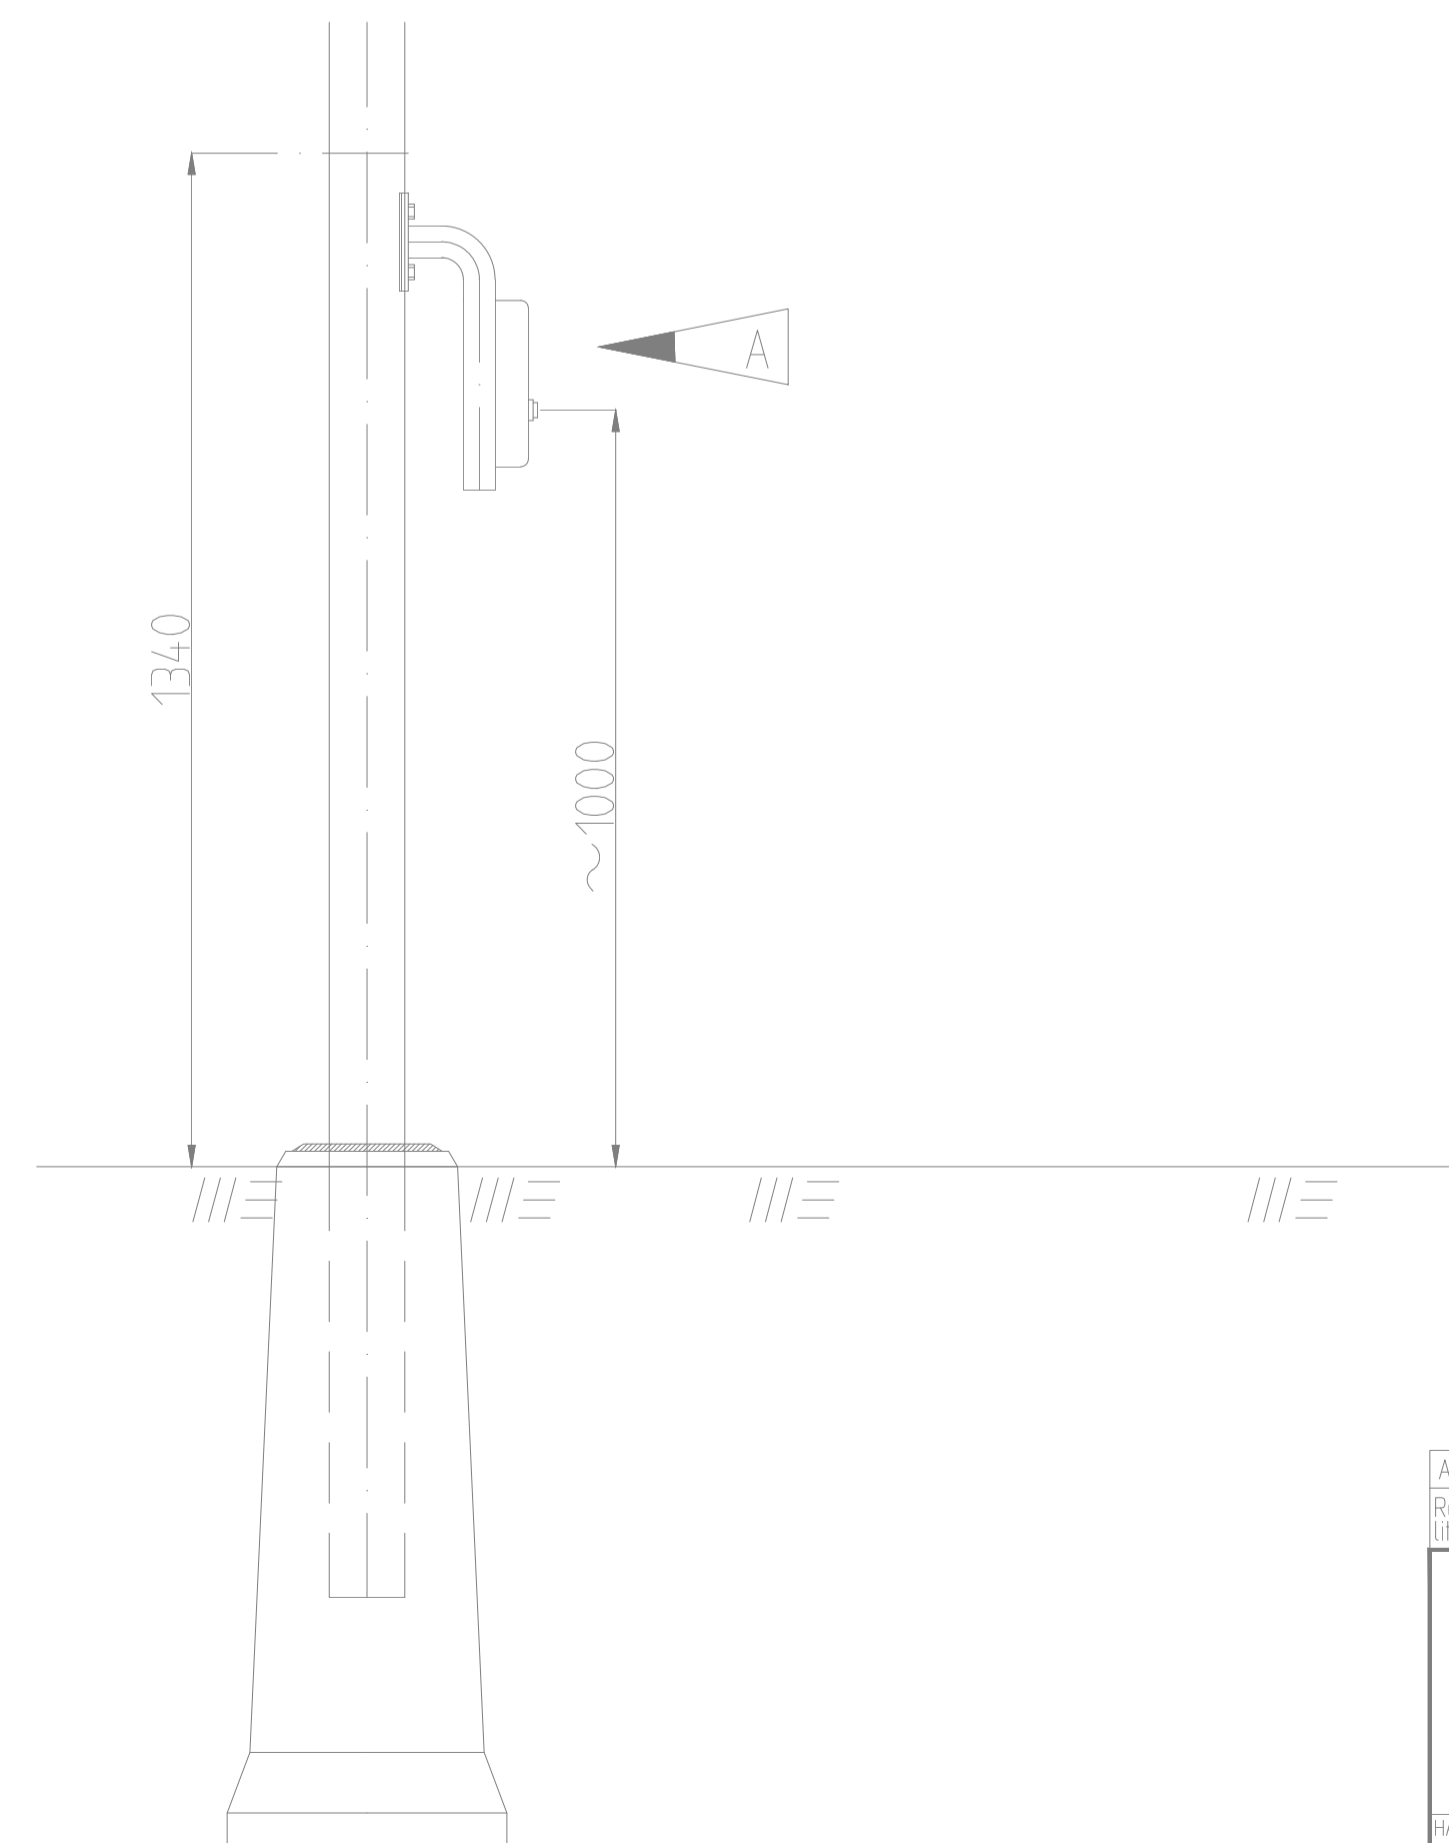

CYKEL SIGNAL

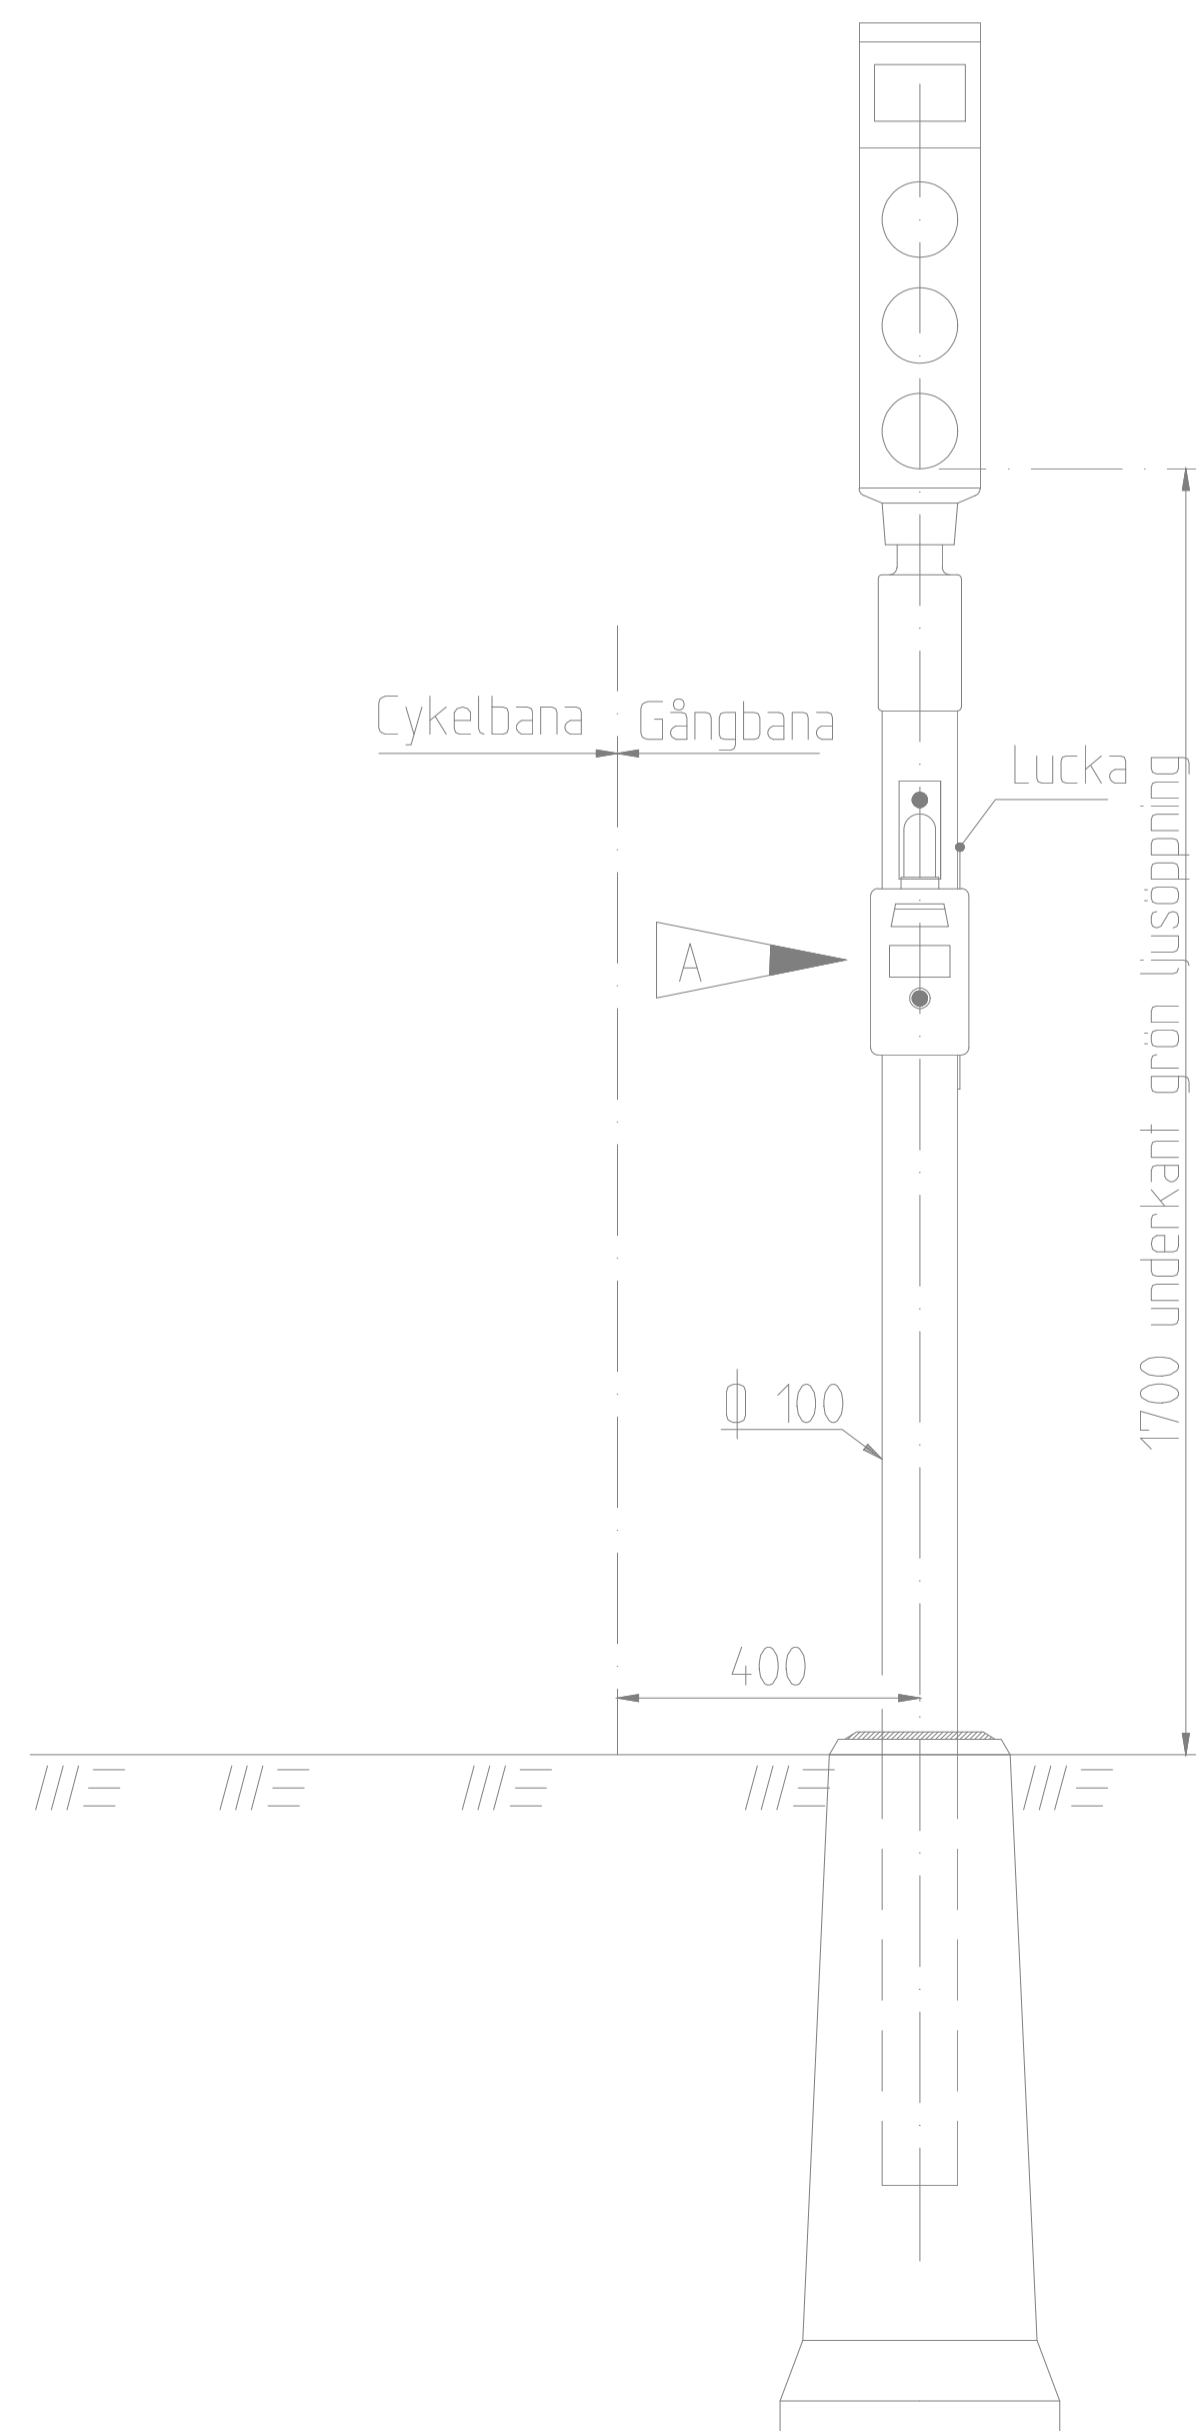

ANVISNINGAR

Mått i mm.

Sättning av signalstolpefundament

Se ritning nr 363/93-5503.

Inriktning av luckan görs i samråd med el-entreprenören.

Höjdmått mäts från färdig yta.

Angivna mått gäller om ej annat angetts på arbetsritning.

Tryckknappsdetektor för cykelsignal

 Detektorn monteras på upp- och nervänd konsol.

Rev	Antal	Rev datum	Rev omfattning	Verkens	Rev
A	3	2004-02-01	Rörbåge utgår, ersätts med konsol	rev datum	godkänd
 GATUBOLAGET KONSULT BOX 1086 405 23 GÖTEBORG TEL 031/333 85 00			UPPRÄTTAD FÖR  Göteborgs Stad Trafikkontoret		
HANDLAGGARE ULF LÖFGREN			VERIFIERAD HAFV DEL		
DWG-FIL		RITAD/KONSTR		DNR	
-5510		RA		363/93	
GÖRKÄND GÖTEBORG			SKALA		
93-12-01			1:10 vid A1		
OBJEKTSNR			RITINGSNR		
363/93-5510			REV		
A			A		