




Typ 1

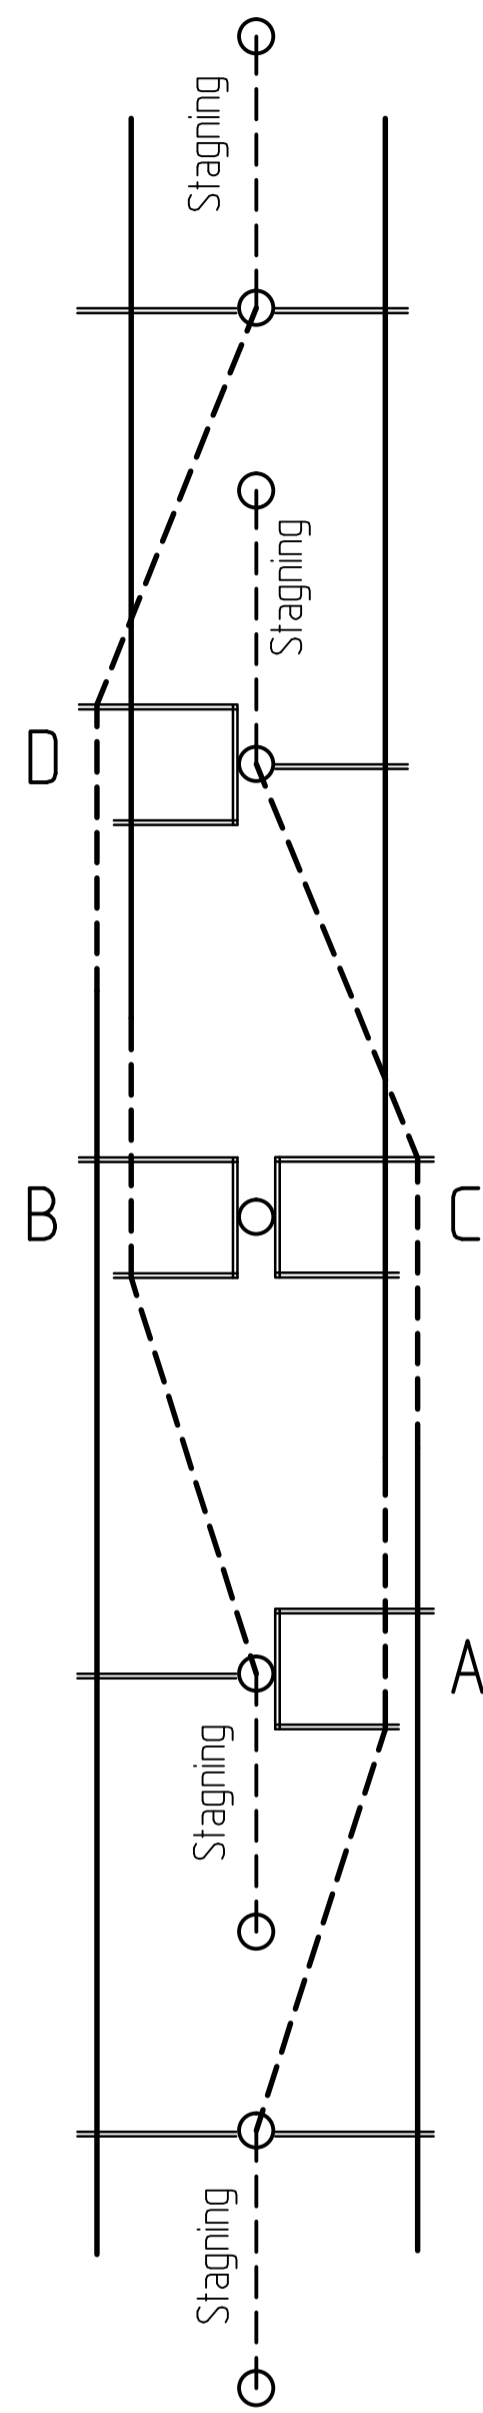


Typ 2

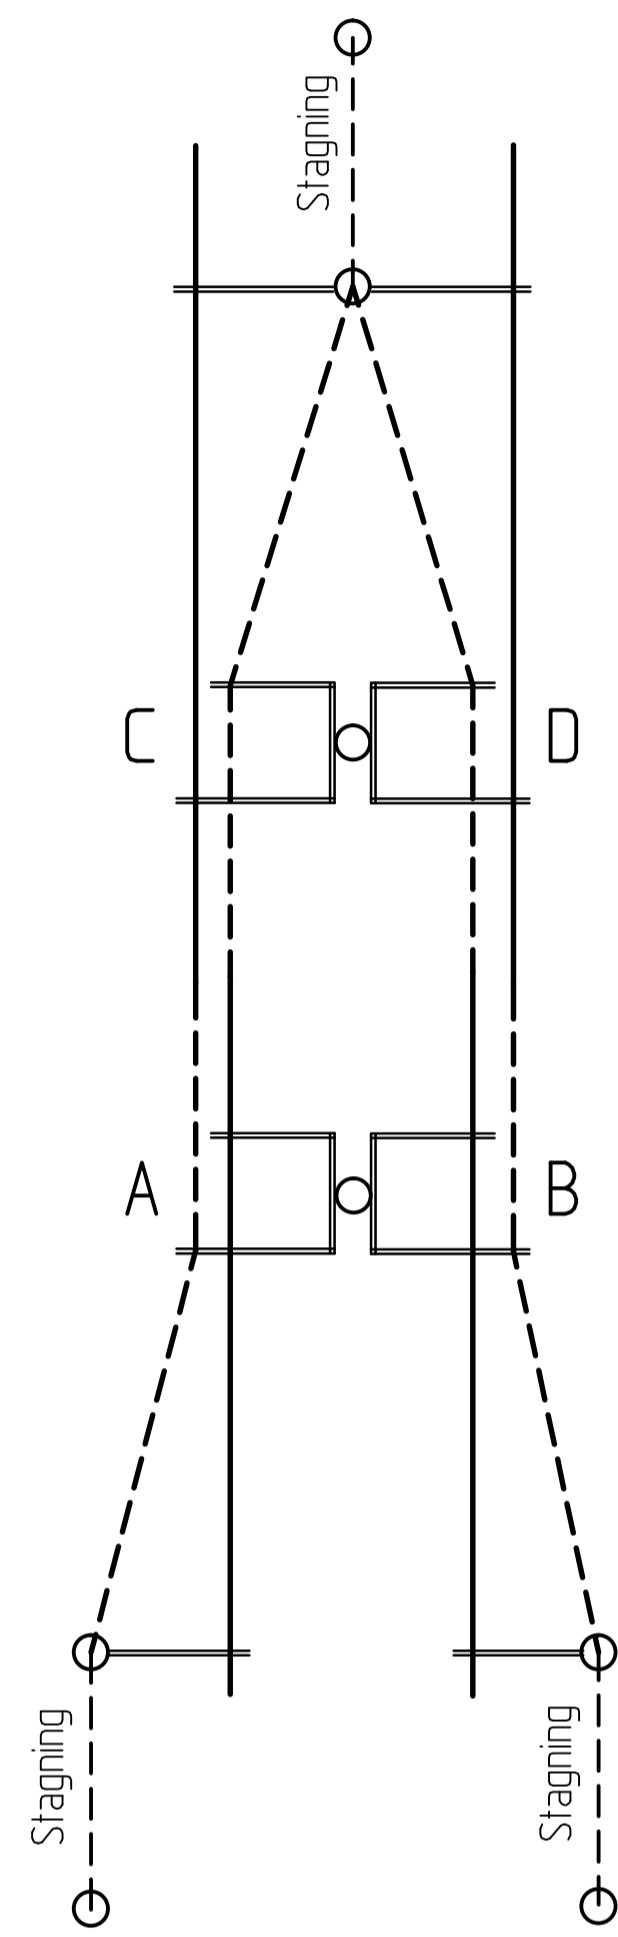


Typ 3

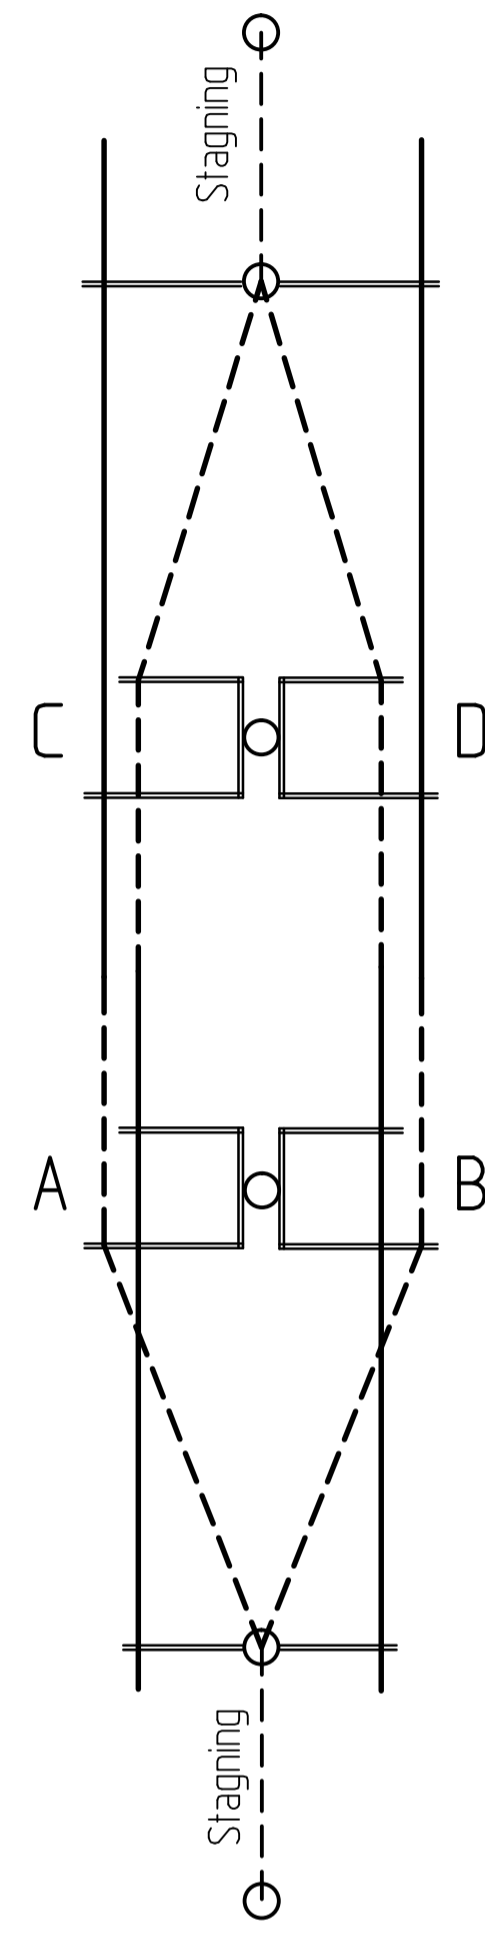


Typ 4

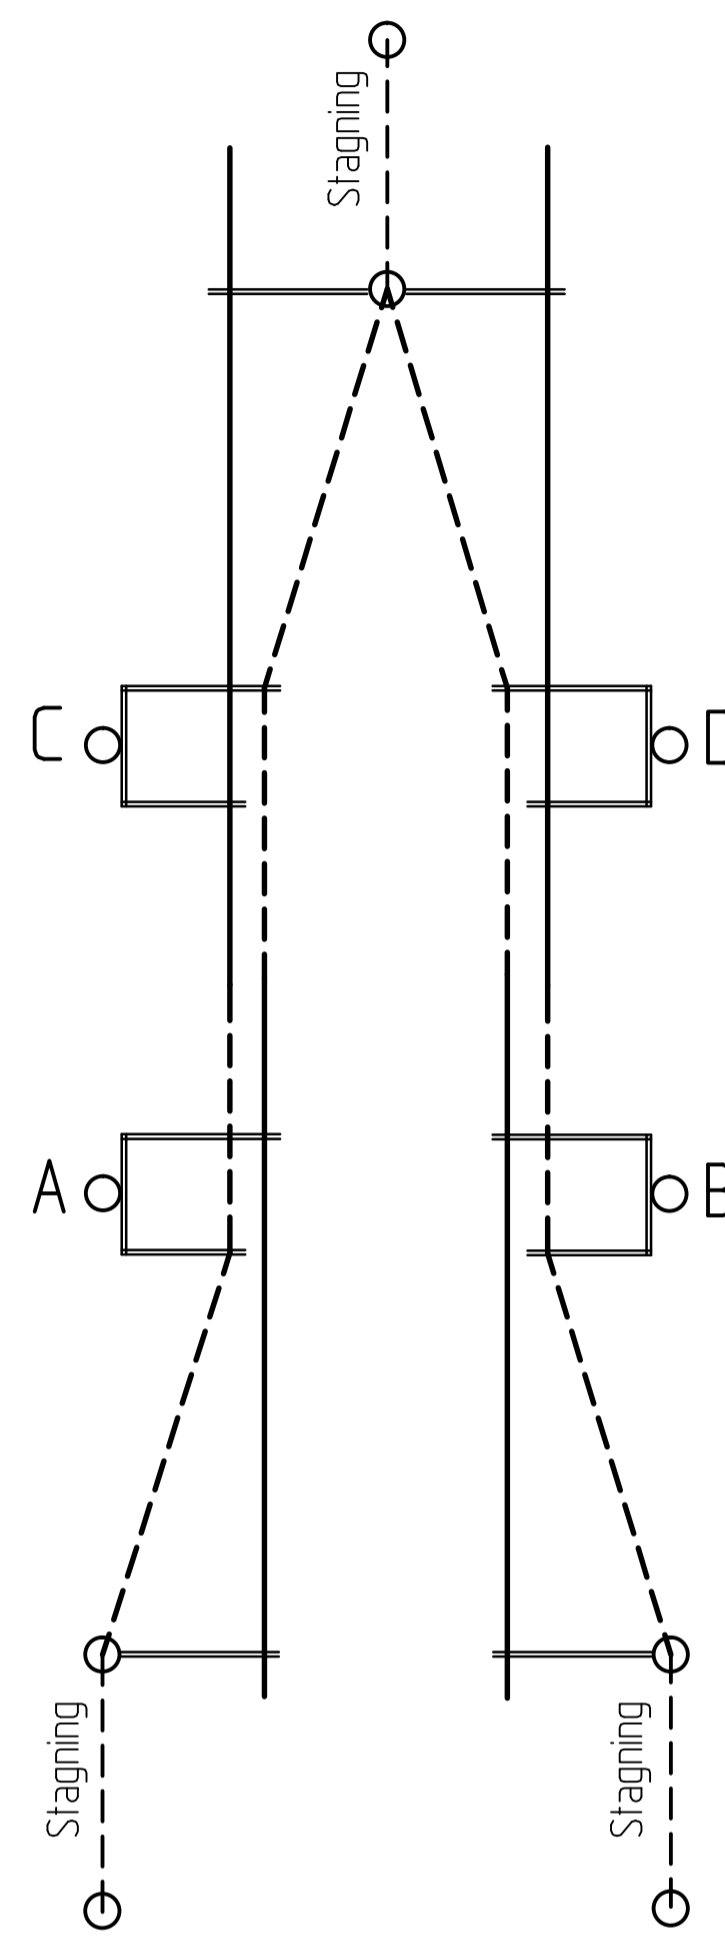


Typ 5

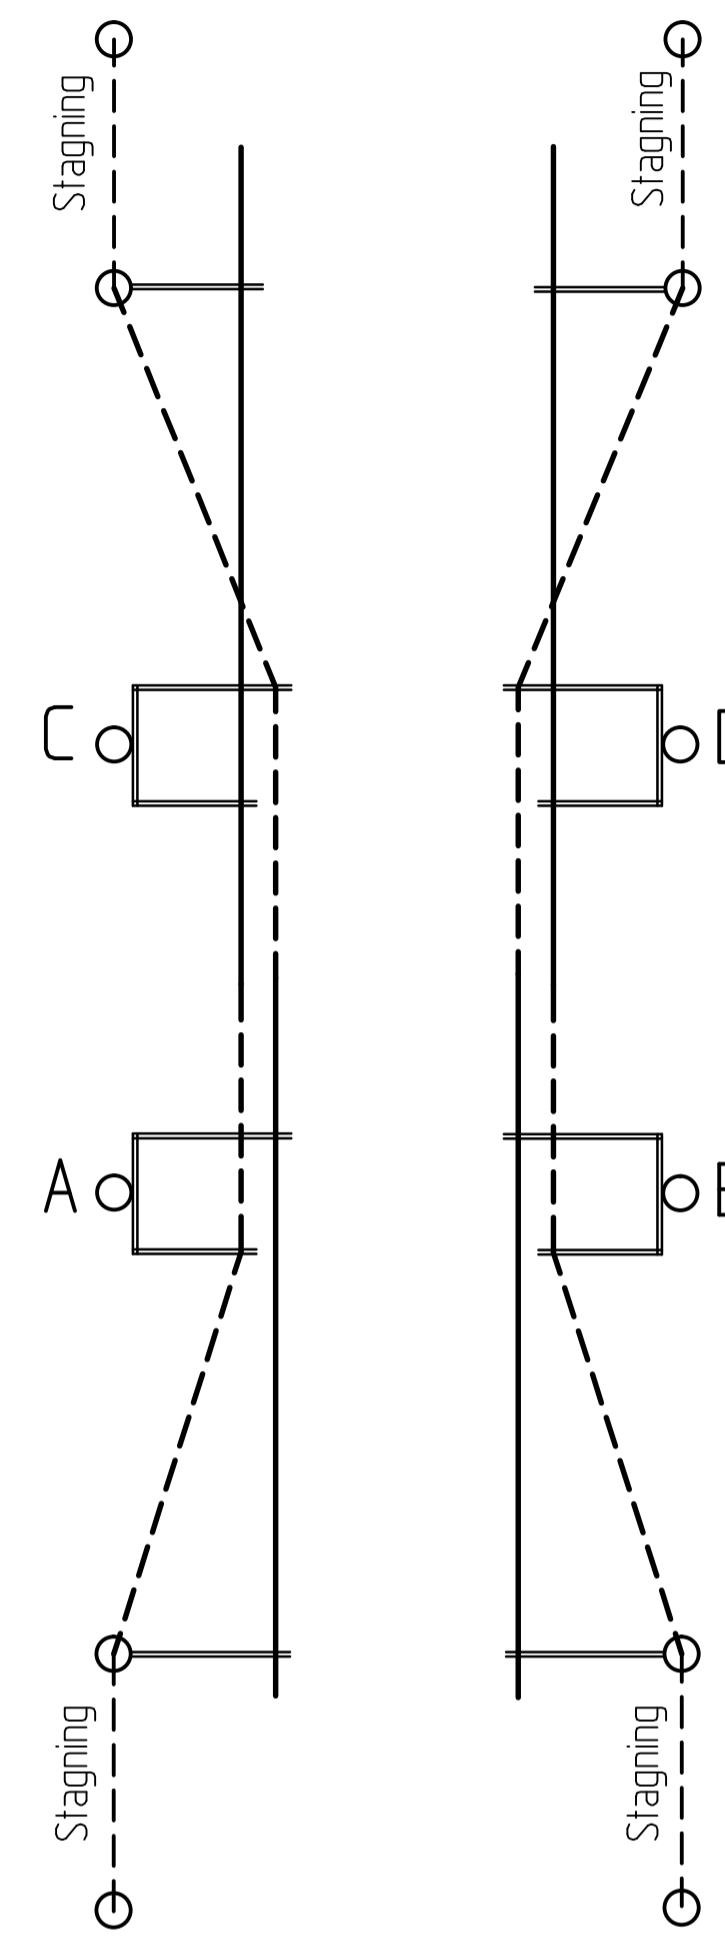

Typ 6

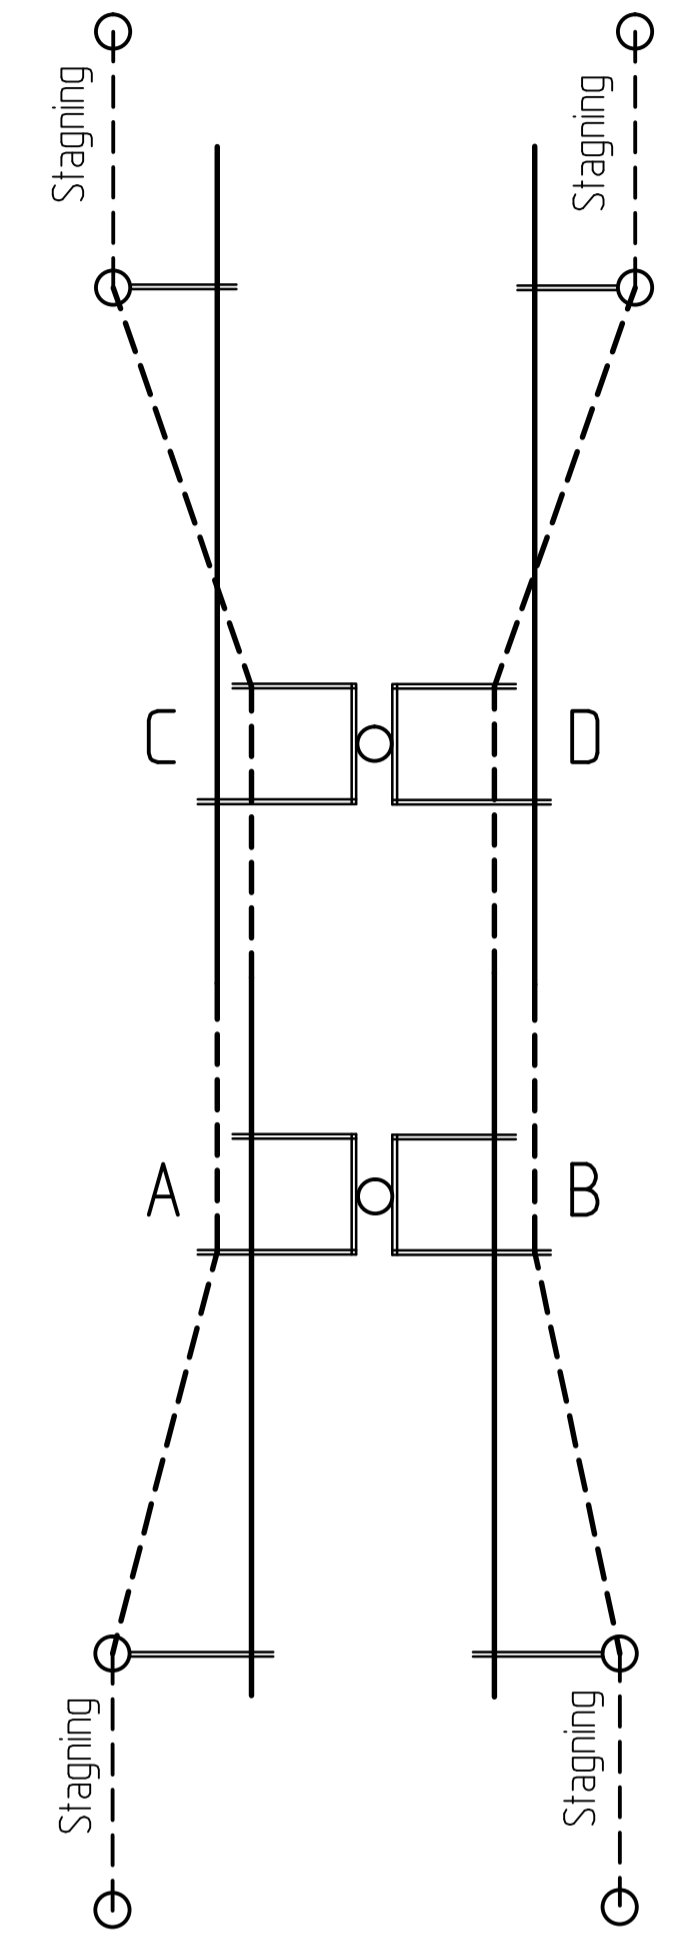

Typ 7

Rev litt	Antal rev	Rev datum	Rev omfattning	Verkens rev datum	Rev godkänd
Göteborgs Spårvägar Affärsområde Banteknik Projekteringssektionen Rantorget 4 Box 424, 401 26 Göteborg Telefon 031-732 10 00 Telefax 031-15 96 93			UPPRÄTTAD FÖR  Göteborgs Stad Trafikkontoret		Standardritning Avväxlingar Kontaktledning
HANDLÄGGARE		VERIFIERAD	HAFT DEL		
Bo Carlsson		LA			
DWG-FIL		RITAD/KONSTR	NR		
20727		Bo C.			
GODKÄND GÖTEBORG			SKALA	OBJEKTSNR	RITNINGSNR
2000-07-12			Ej		20727