ANTAL				BENÄMNING	DET	MATERIAL	DATA
D	C	B	A				
		1	1	RAMPROFIL	1	PL. ROSTFRI (SYRAFAST)	T=1,5
		2	2	FÄSTÖRA	2	PLST ROSTFRI (SYRAFAST)	30X3
		1	1	LÅSGREPP	3	PL. ROSTFRI (SYRAFAST)	T=2
		2	2	LIST	4	PL. ROSTFRI (SYRAFAST)	T=1
		1	1	LUCKA	5	PL. ROSTFRI (SYRAFAST)	T=1,5
		1	1	GÅNGJÄRN "PIANOTYP"	6	ROSTFRI	
		1	1	TRIANGELLÅS	7	AVÉNS MEK.VERK.H-BORG	FÖRKROMAT

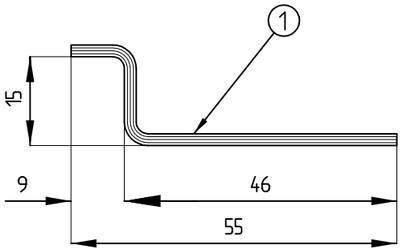

A-A1
SKALA 1:1

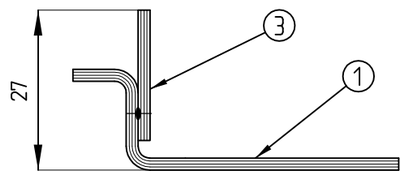

C-C1

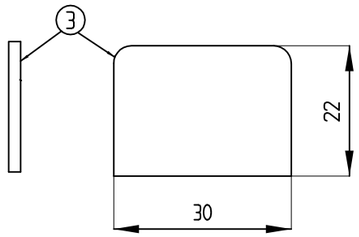

GRUPP	A	B	C	D
A	128	146	240	140
B	248	266	360	260

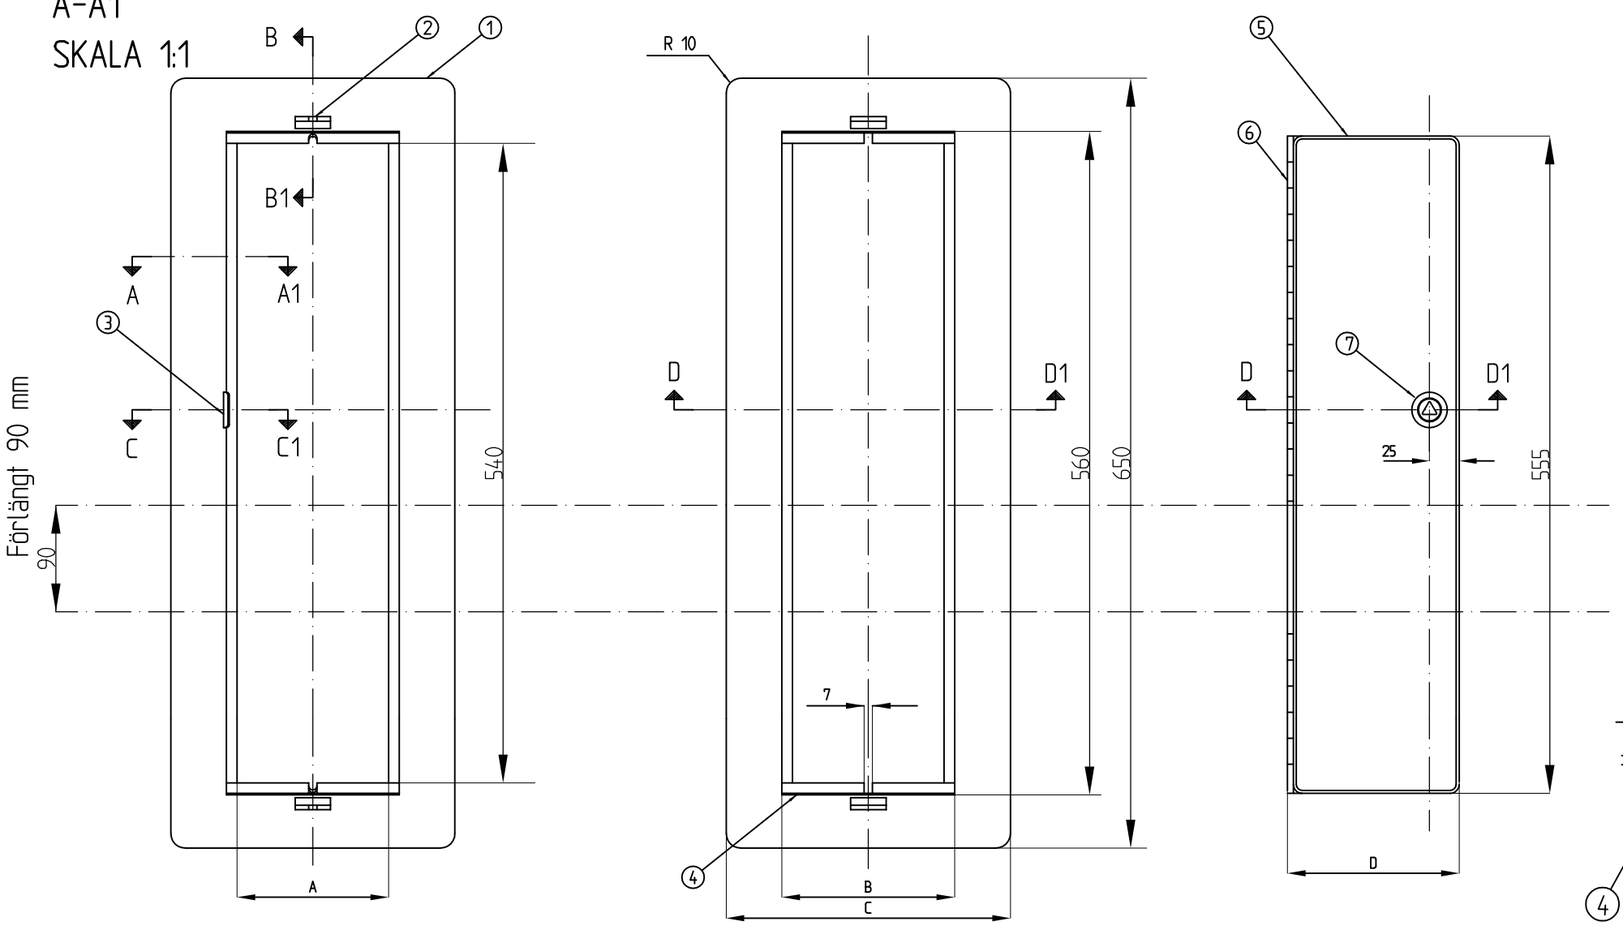

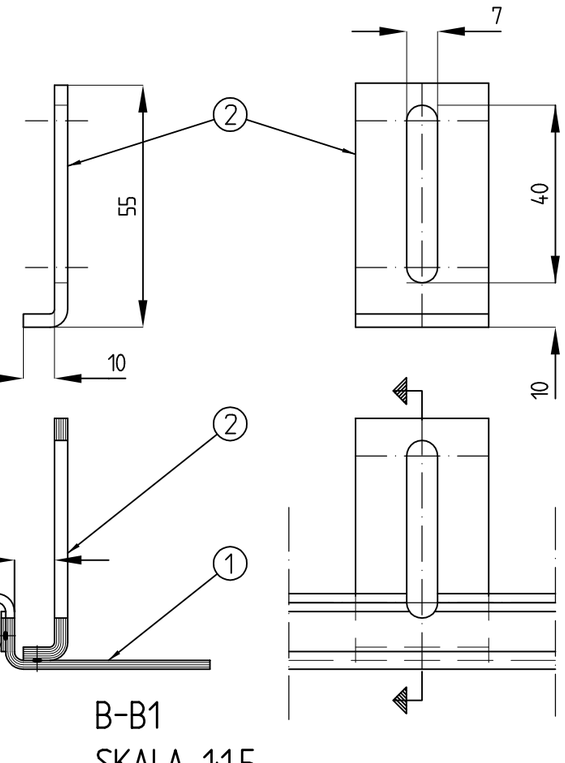

B-B1
SKALA 1:1,5

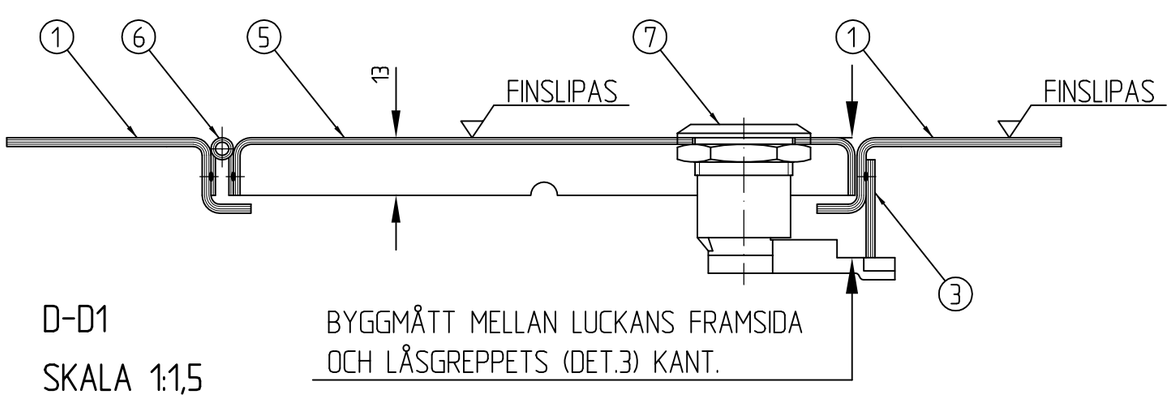

D-D1
SKALA 1:1,5

BYGGMÅTT MELLAN LUCKANS FRAMSIDA
OCH LÅSGREPPETS (DET.3) KANT.

B		2011-02-01	Materialtabell uppdaterad		
A	2	2004-02-01	5-ledarsystem, lådan och luckan förlängt 90 mm; triangellås		RA
Rev litt	Antal rev	Rev datum	Rev omfattning	Verkens rev datum	Rev godkänd

UPPRÄTTAD FÖR
Göteborgs Stad
Trafikkontoret

STANDARDRITNING

Lucka med ram till inbyggd belysningsservis

HANDLÄGGARE	VERIFIERAD	HAFT DEL
R Andersson/M Ståhl		

DWG-FIL	RITAD/KONSTR	DNR
-5568	E. T. A	363/93

GODKÄND GÖTEBORG	SKALA	OBJEKTSNR	RITNINGSNR	REV
96-01-15	1:5		363/93-5568	B