

ARMATUR

SÄKR 10 A

L<sub>1</sub>(R)

L<sub>2</sub>(S)


L<sub>3</sub>(T)

PEN  
(0+JORD)

EV. AVLASTN  
KLÄMMOR

INKOMMANDE FRÅN ELLER  
UTGÅENDE MOT VÄNSTER

INKOMMANDE FRÅN ELLER  
UTGÅENDE MOT HÖGER

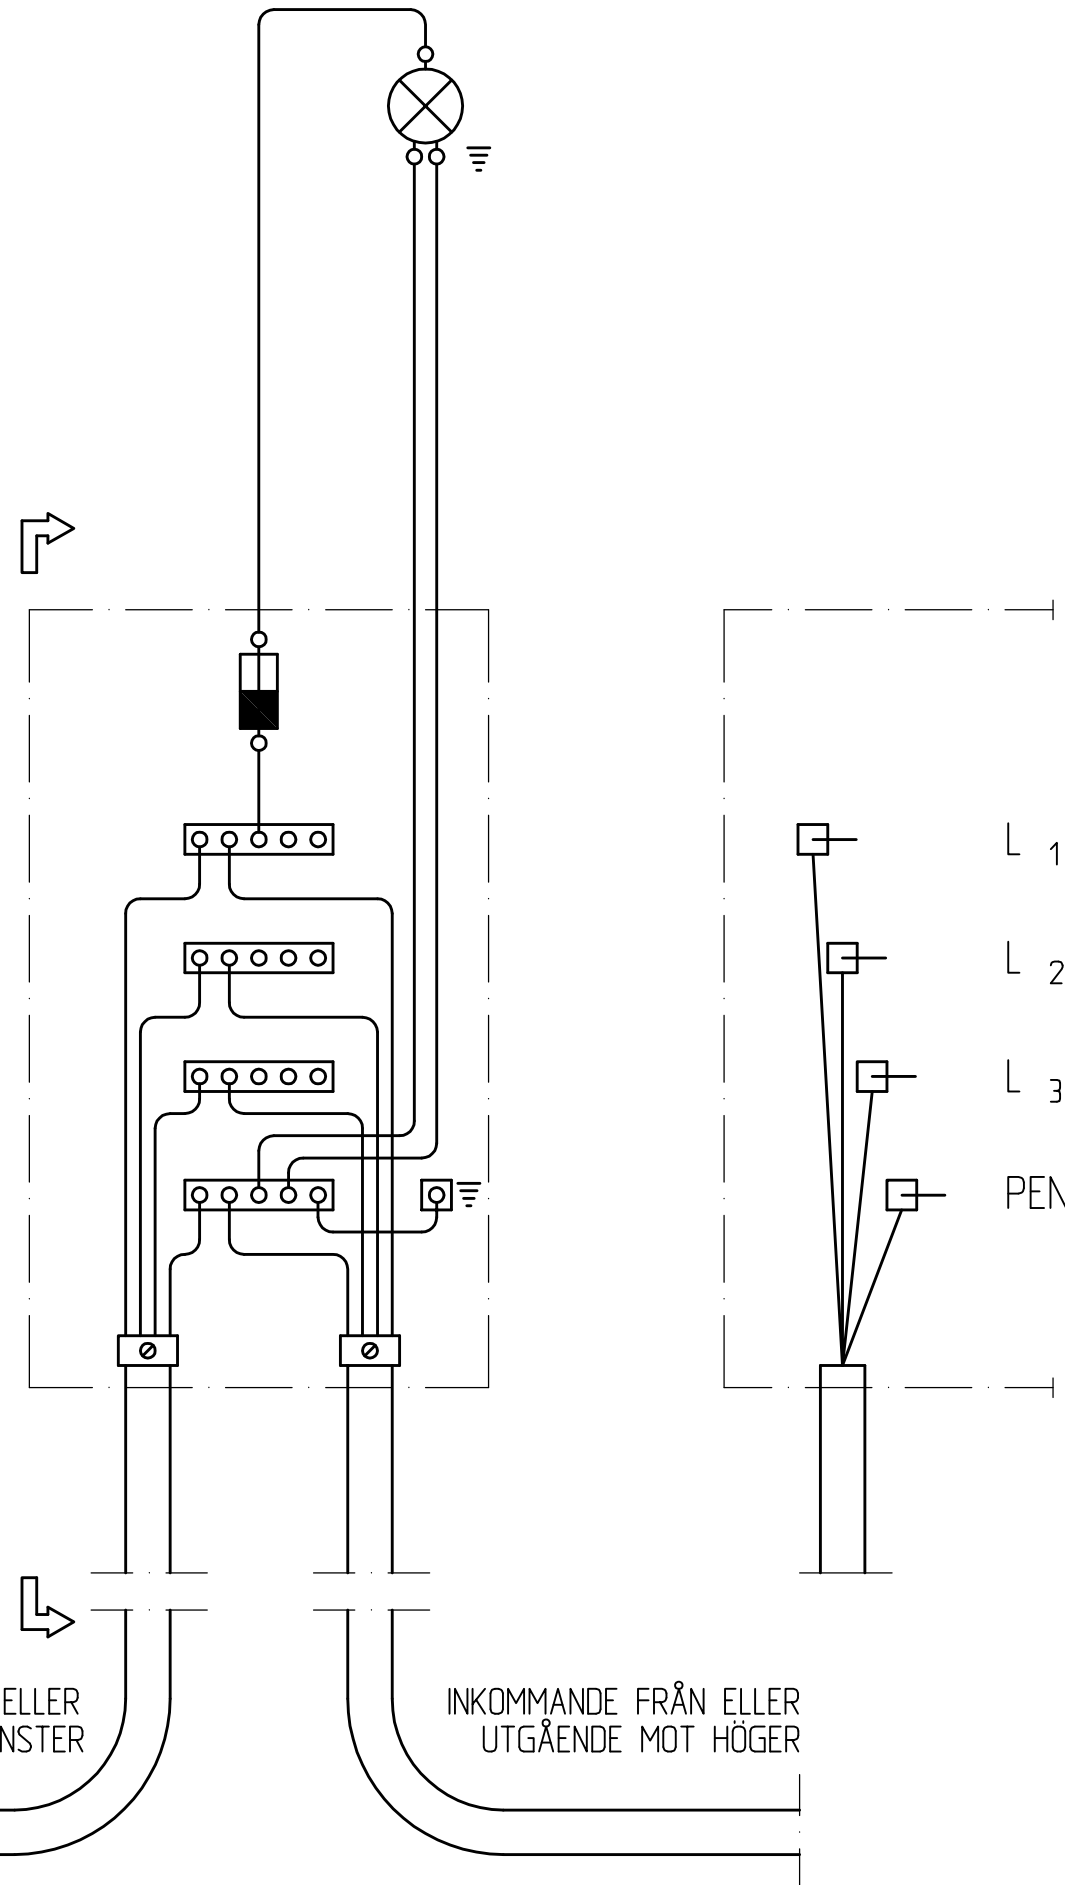


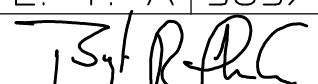
ANVISNINGAR

INKOPPLING ENLIGT DENNA RITNING GÄLLER FÖR EN ARMATUR OCH EN TILL TVÅ JORDKABLAR. VID FLERA ARMATURER OCH/ELLER FLERA JORDKABLAR BYTES PEN-PLINTEN MOT JORDNINGSGAFFEL SOM MONTERAS I STOLPENS JORDSKRUV

INKOMMANDE OCH UTGÅENDE JORDKABLAR ORIENTERAS I LUCKÖPNINGEN DVS. KABEL FÖRLÄGGES PÅ DEN SIDA I LUCKÖPNINGEN VARIFRÅN KABELN KOMMER

MONTAGE I STOLPE MED EN ARMATUR; SE RITN 363/93-5570  
MONTERING I SERVISLÅDA FÖR TVÅ ARMATURER; SE RITN 363/93-5565

STOLPINSATS FÖR EN ARMATUR ART NR ELEF E7779678  
JORDNINGSGAFFEL ART NR E 7779639

A		2011-02-01	Text "Allmänna anvisningar" uppdaterad			
Rev liff	Antal rev	Rev datum	Rev omfattning		Verkens rev datum	Rev godkänd
				UPPRÄTTAD FÖR	 <b>Göteborgs Stad</b> Trafikkontoret	
				<b>STANDARDRITNING</b> Inkoppling i belysningsstolpe och belysningsservislåda med beröringsskyddad insats		
HANDLÄGGARE		VERIFIERAD		HAFT DEL		
R Andersson/M Ståhl						
DWG-FIL		RITAD/KONSTR		DNR		
-5569		E. T. A		363/93		
GODKÄND GÖTEBORG				SKALA	OBJEKTSNR	RITNINGSNR
96-01-15				(1:1)		363/93-5569
						REV A